




ERLÄUTERUNG

- Renovierung
- Reparatur
- nur Schachtsanierung
- 10 lfd. Nummer Reparatur
- 20 lfd. Nummer Renovierung
- S1 lfd. Nummer Schachtreparatur

Ind	„A“ = Änderung; „E“ = Ergänzung			Datum	Gez. Gepr.

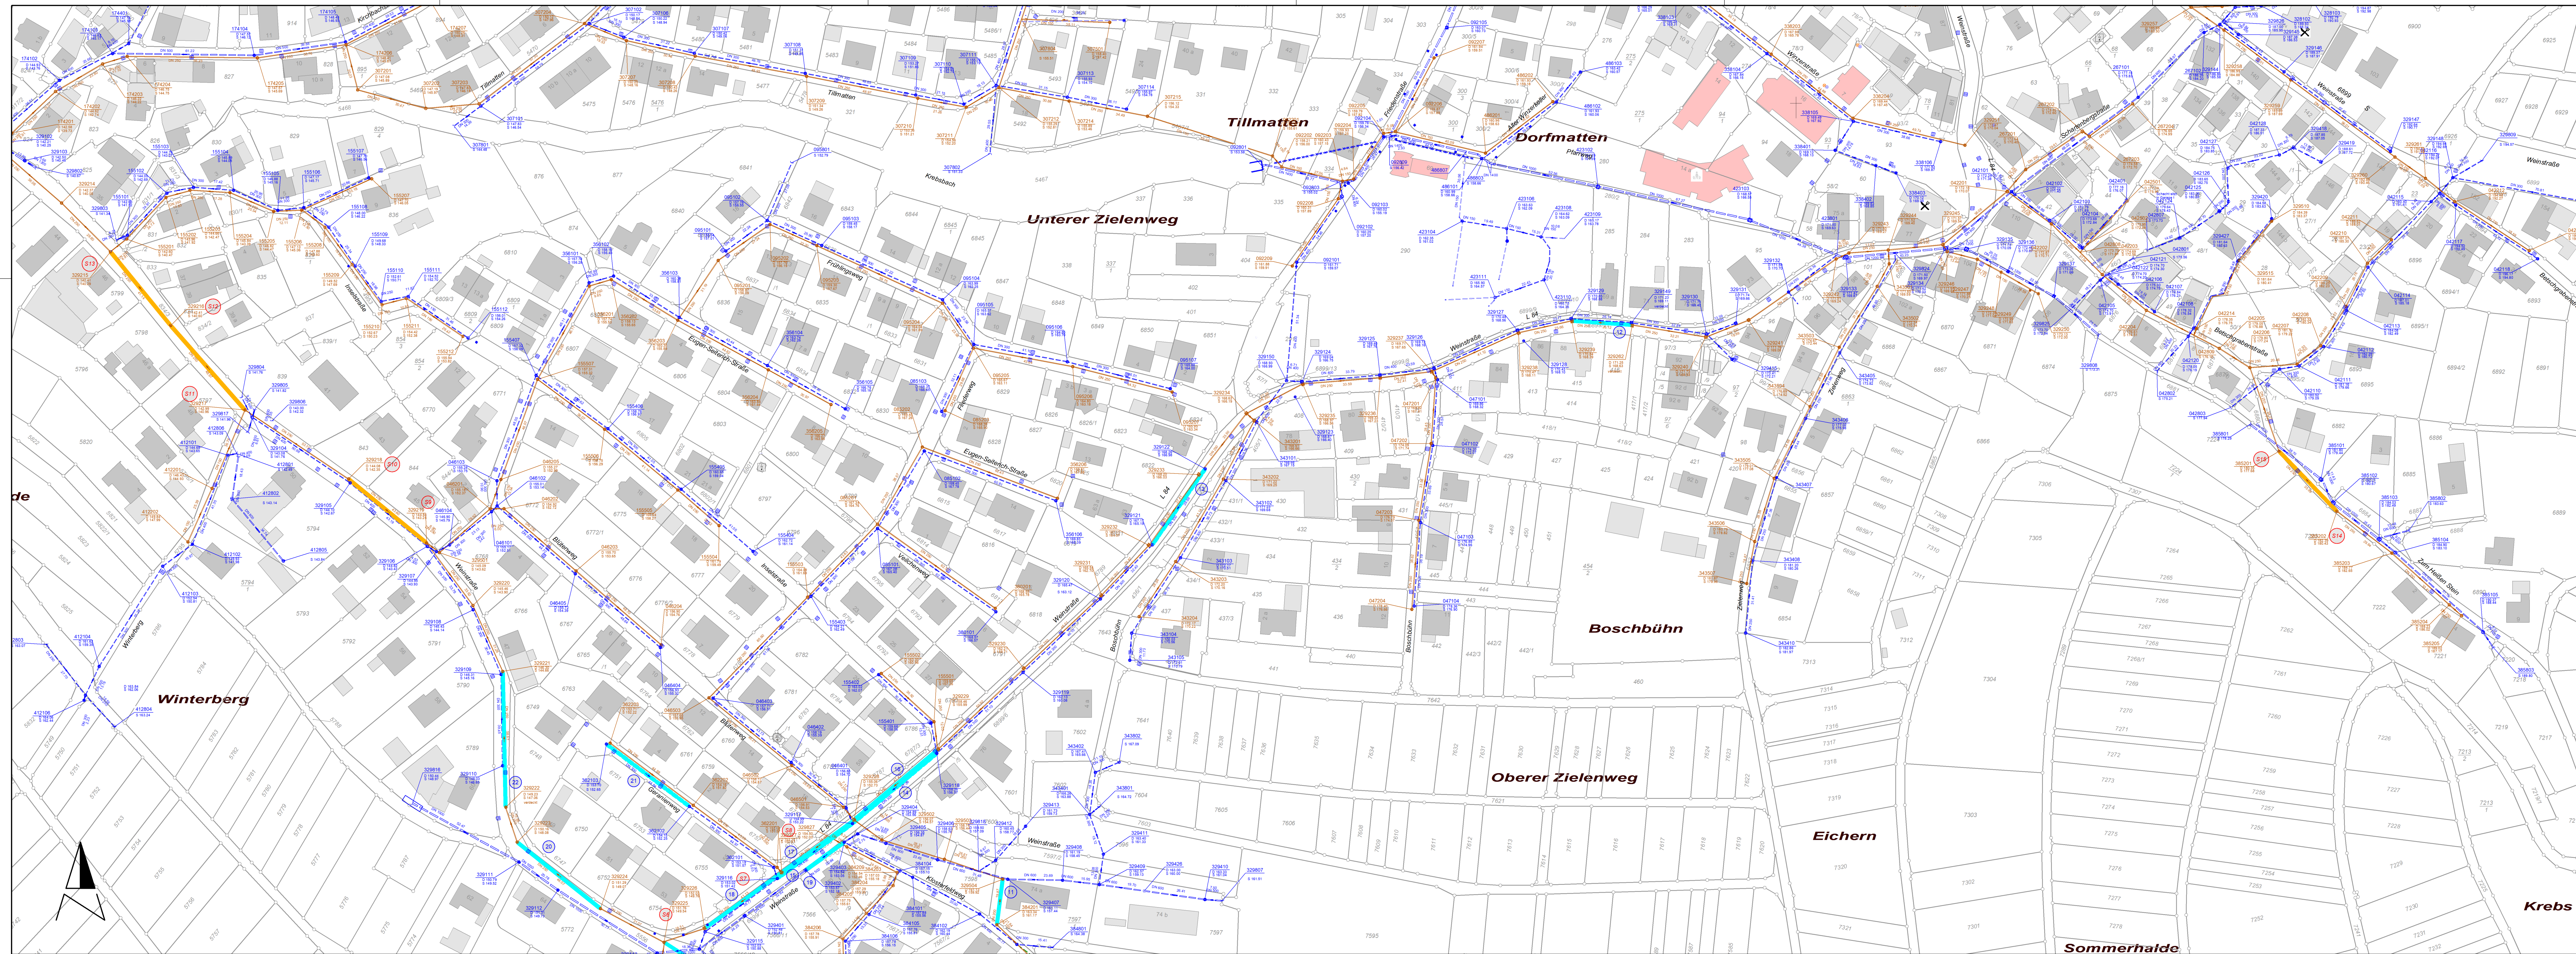

Kanalsanierung 2018
Janßen - Verfahren
(Eisental)

Auftraggeber: Stadtentwicklung - Bauen - Immobilien - Fachbereichsleiter -		Planverfasser: Stadtentwicklung - Bauen - Immobilien Tiefbau, Bauhof, Grünflächen	
Datum: Wolfgang Eller Ingenieurbüro		Datum: Dominik Weiler Projekt-Nr.: 2017/287	
		Anlage Nr.:	Plan:
Datum: Unterschrift		4	
02.05.2018		Lageplan	
Maßstab: 1 : 1000		Darstellung der zu sanierenden Haltungen und Schächte	
		Bearb.: Hz	
		Gez.: HV	
		Ges.: Hz	