



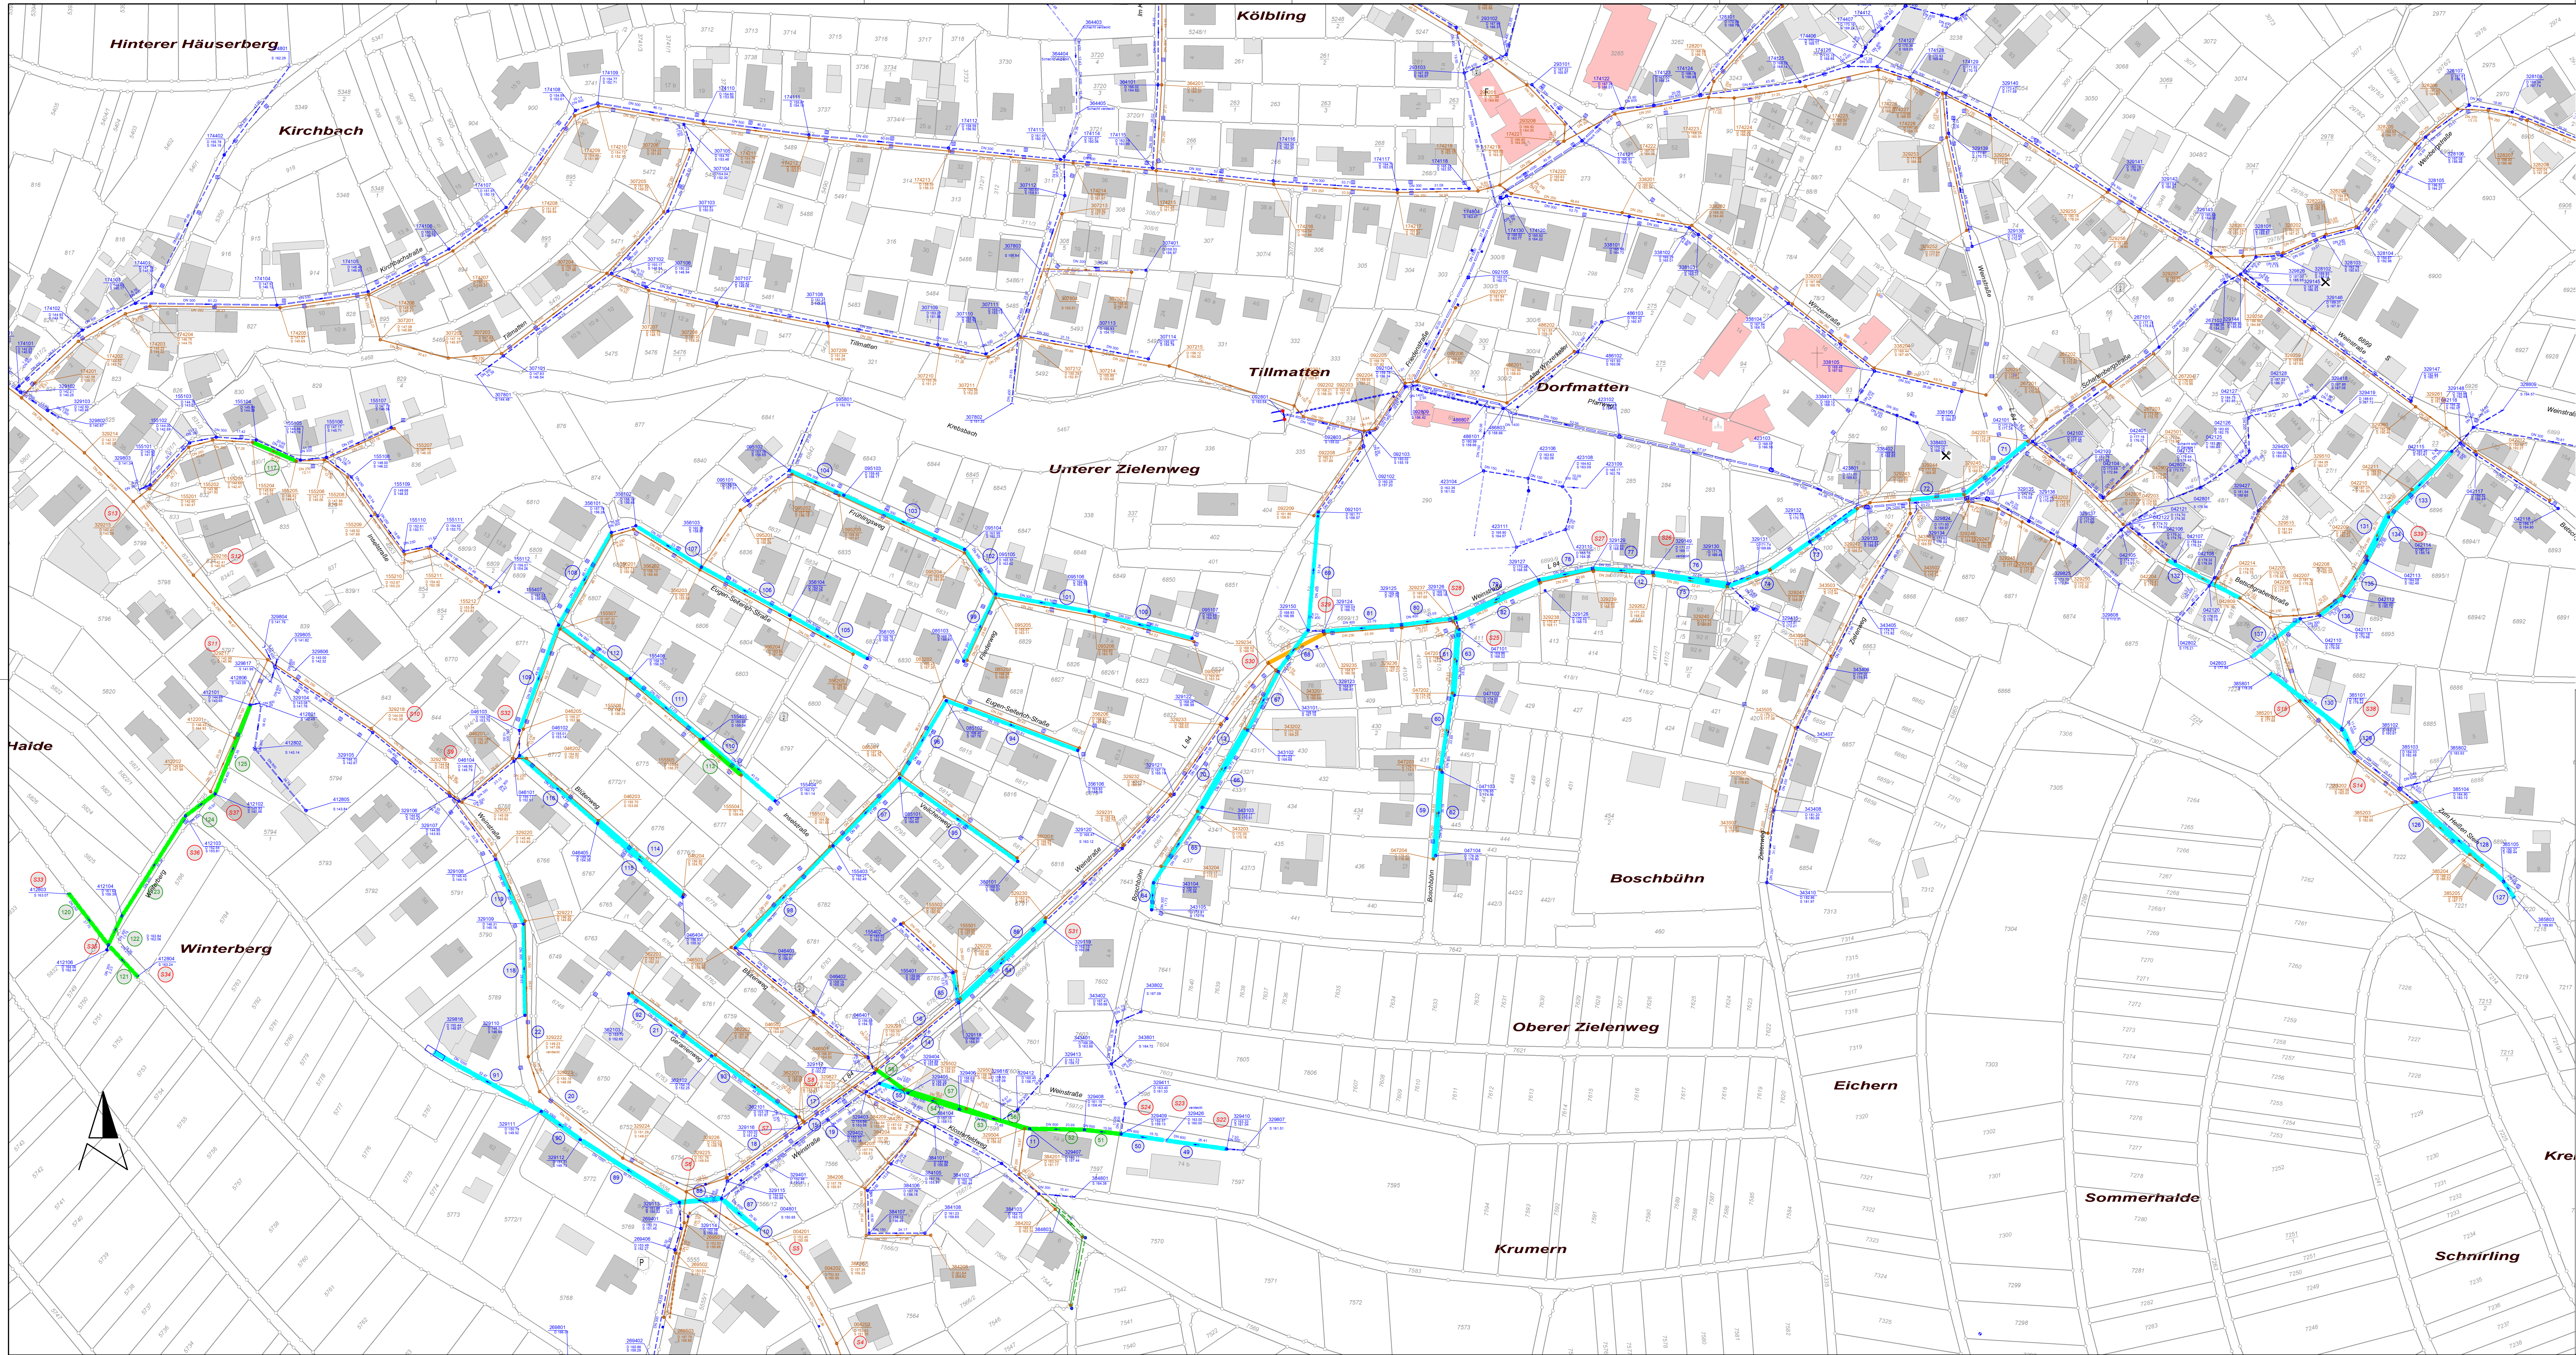

#### ERLÄUTERUNG

- Renovierung
- Reparatur
- nur Schachtsanierung
- lfd. Nummer Reparatur
- lfd. Nummer Renovierung
- lfd. Nummer Schachtreparatur

|     |                                |       |      |       |
|-----|--------------------------------|-------|------|-------|
| Ind | Ä* = Änderung; „E“ = Ergänzung | Datum | Gez. | Gepr. |
|-----|--------------------------------|-------|------|-------|

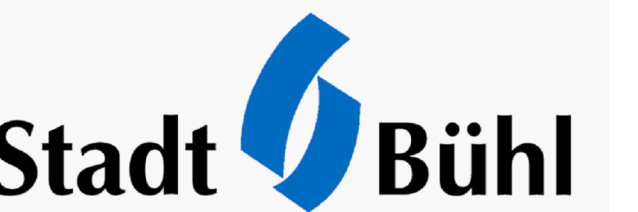

#### Kanalsanierung 2018 Reparatur und Renovierung (Eisental)

Auftraggeber: Stadtentwicklung - Bauen - Immobilien  
- Fachbereichsleiter -

Planverfasser: Stadtentwicklung - Bauen - Immobilien  
Tiefbau, Bauhof, Grünflächen

Datum: Wolfgang Eiler

Datum: Dominik Weiler

Projekt-Nr.: 2017/287

Anlage Nr.: Plan:

Unterschrift

Datum: 02.05.2018

Maßstab: 1 : 1000

Bearb.: Hz

Gez.: HV

Ges.: Hz

#### Lageplan

Darstellung der zu sanierenden  
Haltungen und Schächte