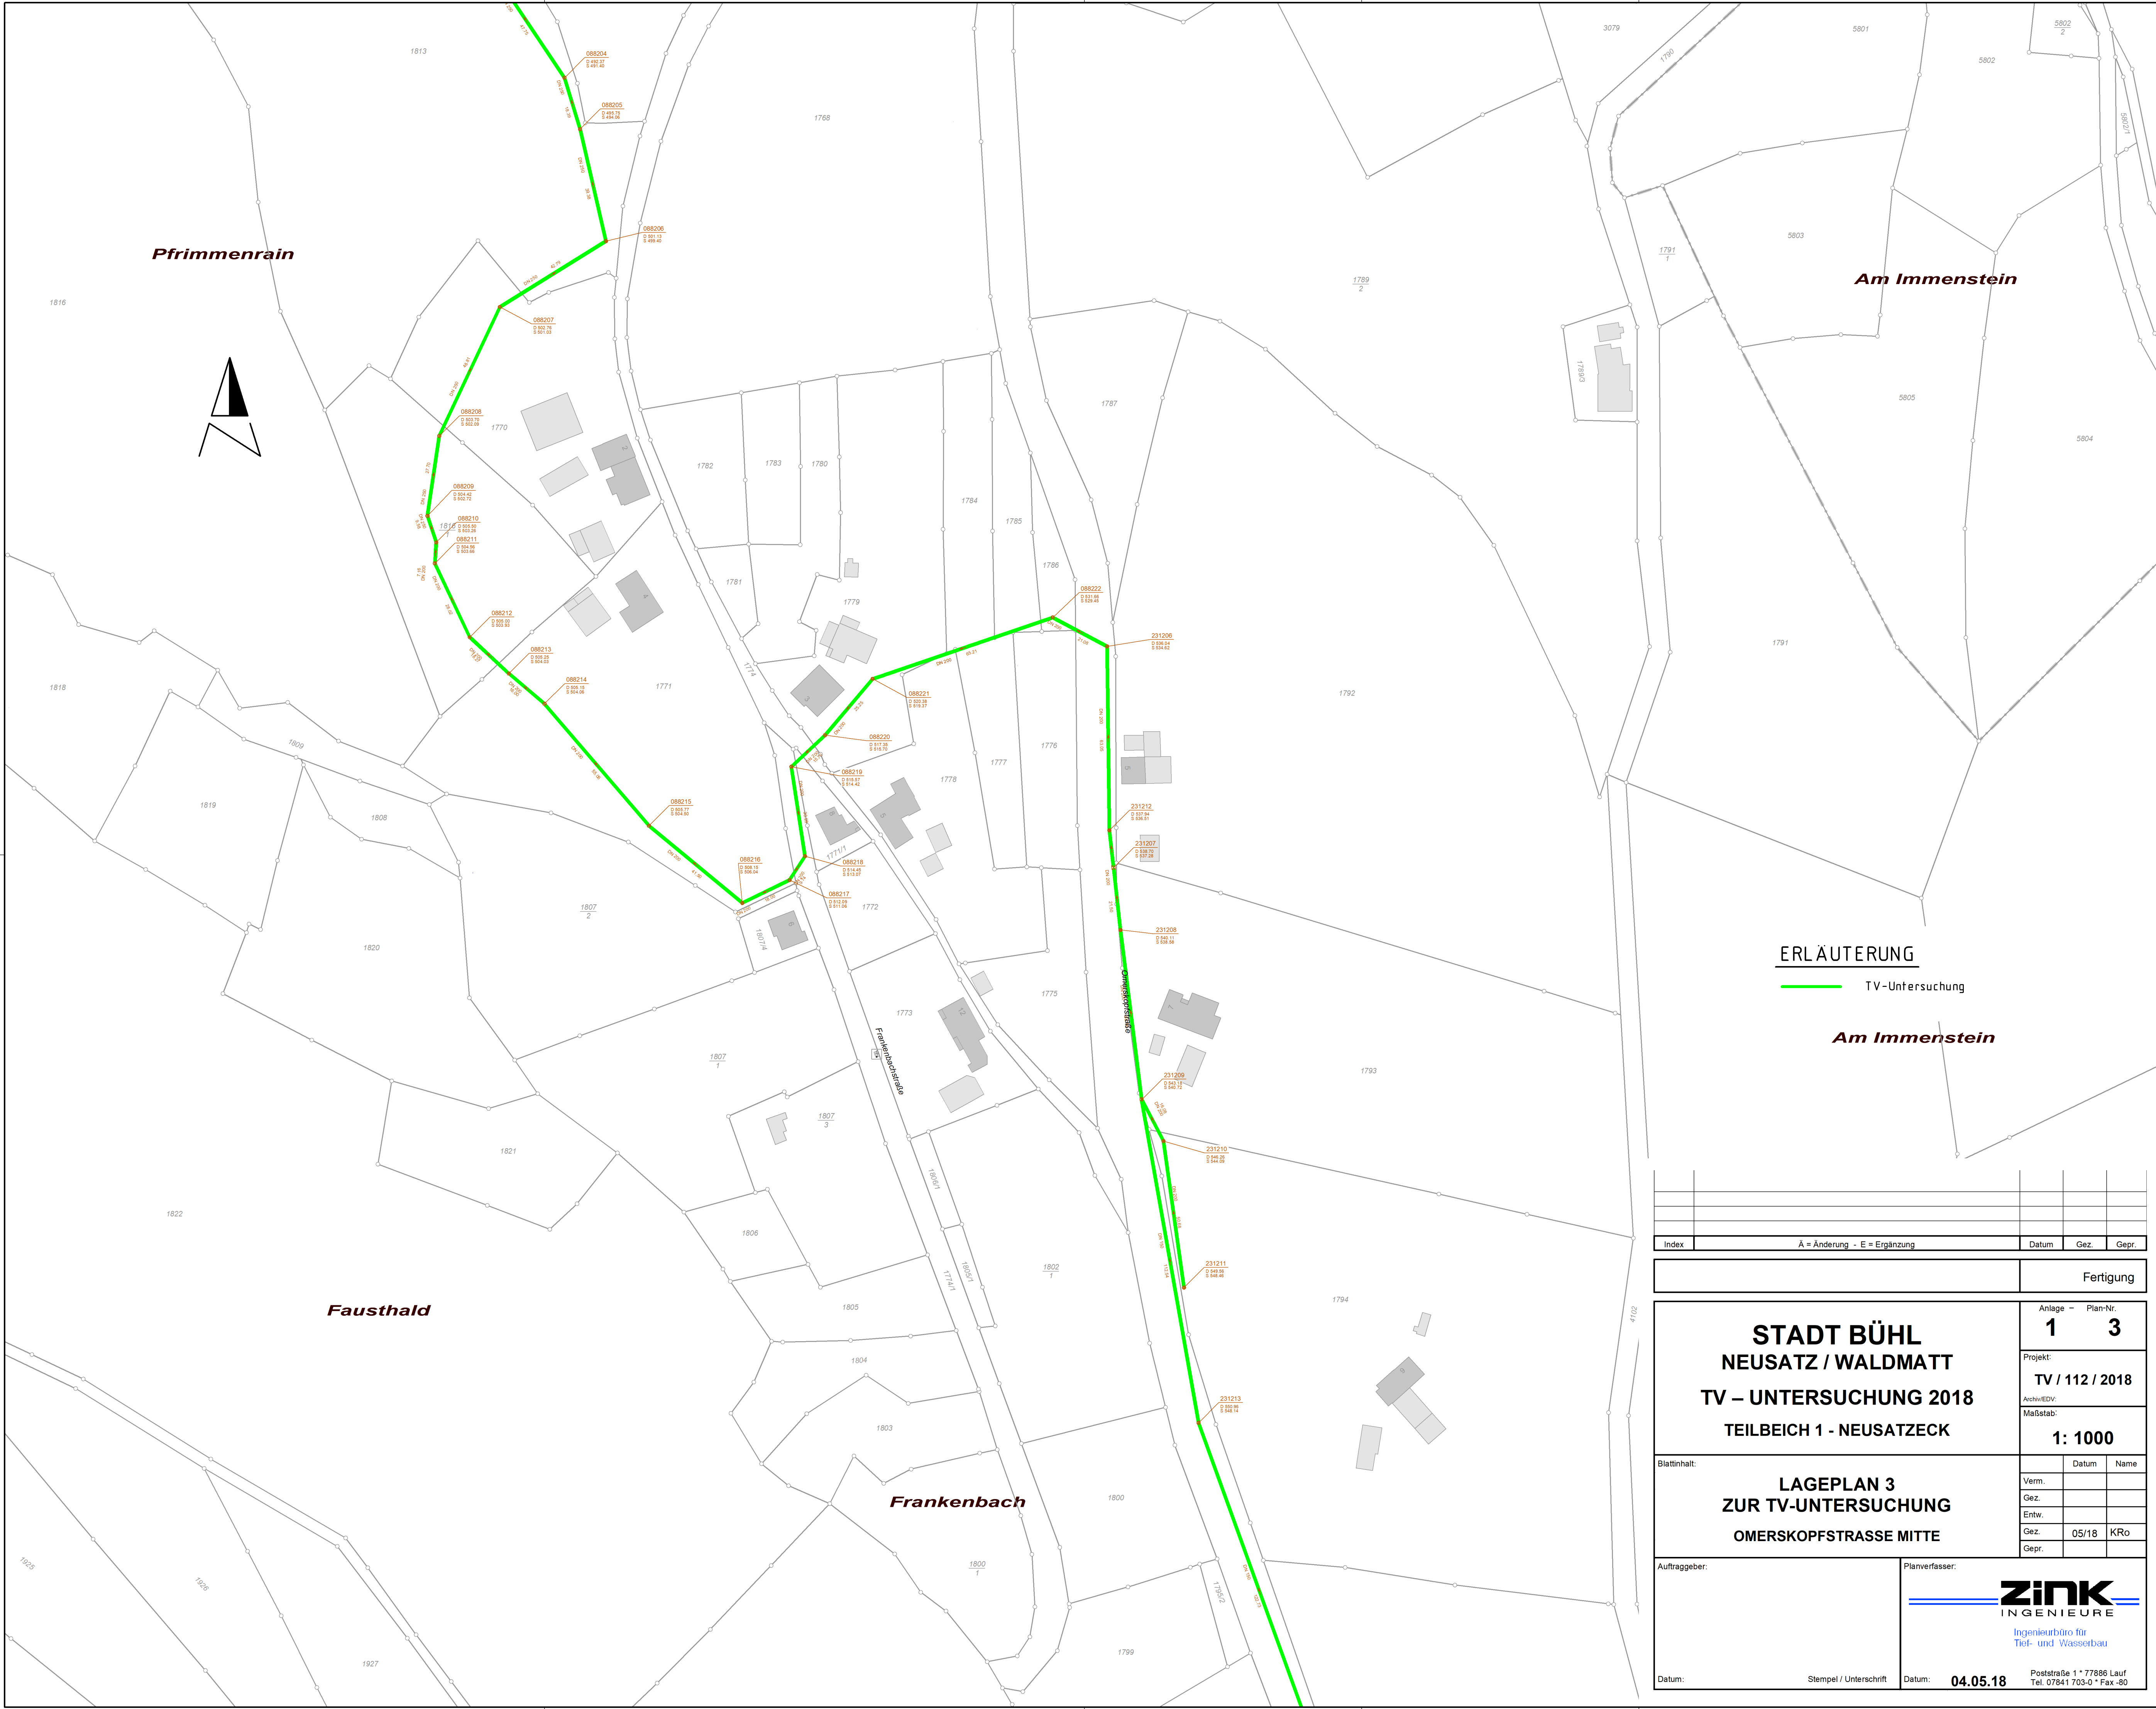


ERLÄUTERUNG

— TV-Untersuchung

Am Immenstein

Index	Ä = Änderung - E = Ergänzung			Datum	Gez. Gepr.

	Fertigung
--	-----------

STADT BÜHL NEUSATZ / WALDMATT TV – UNTERSUCHUNG 2018 TEILBEICH 1 - NEUSATZECK	Anlage – Plan-Nr. 13		
	Projekt: TV / 112 / 2018		
	Archiv/EDV: Maßstab: 1: 1000		
	Blattinhalt: LAGEPLAN 3 ZUR TV-UNTERSUCHUNG OMERSKOPFSTRASSE MITTE		
	Verm.	Datum	Name
	Gez.		
	Entw.		
	Gez.	05/18	KRo
	Gepr.		

Auftraggeber:	Planverfasser:	
	 Ingenieurbüro für Tief- und Wasserbau	
Datum:	Stempel / Unterschrift	Datum: 04.05.18
		Poststraße 1 * 77886 Lauf Tel. 07841 703-0 * Fax -80