


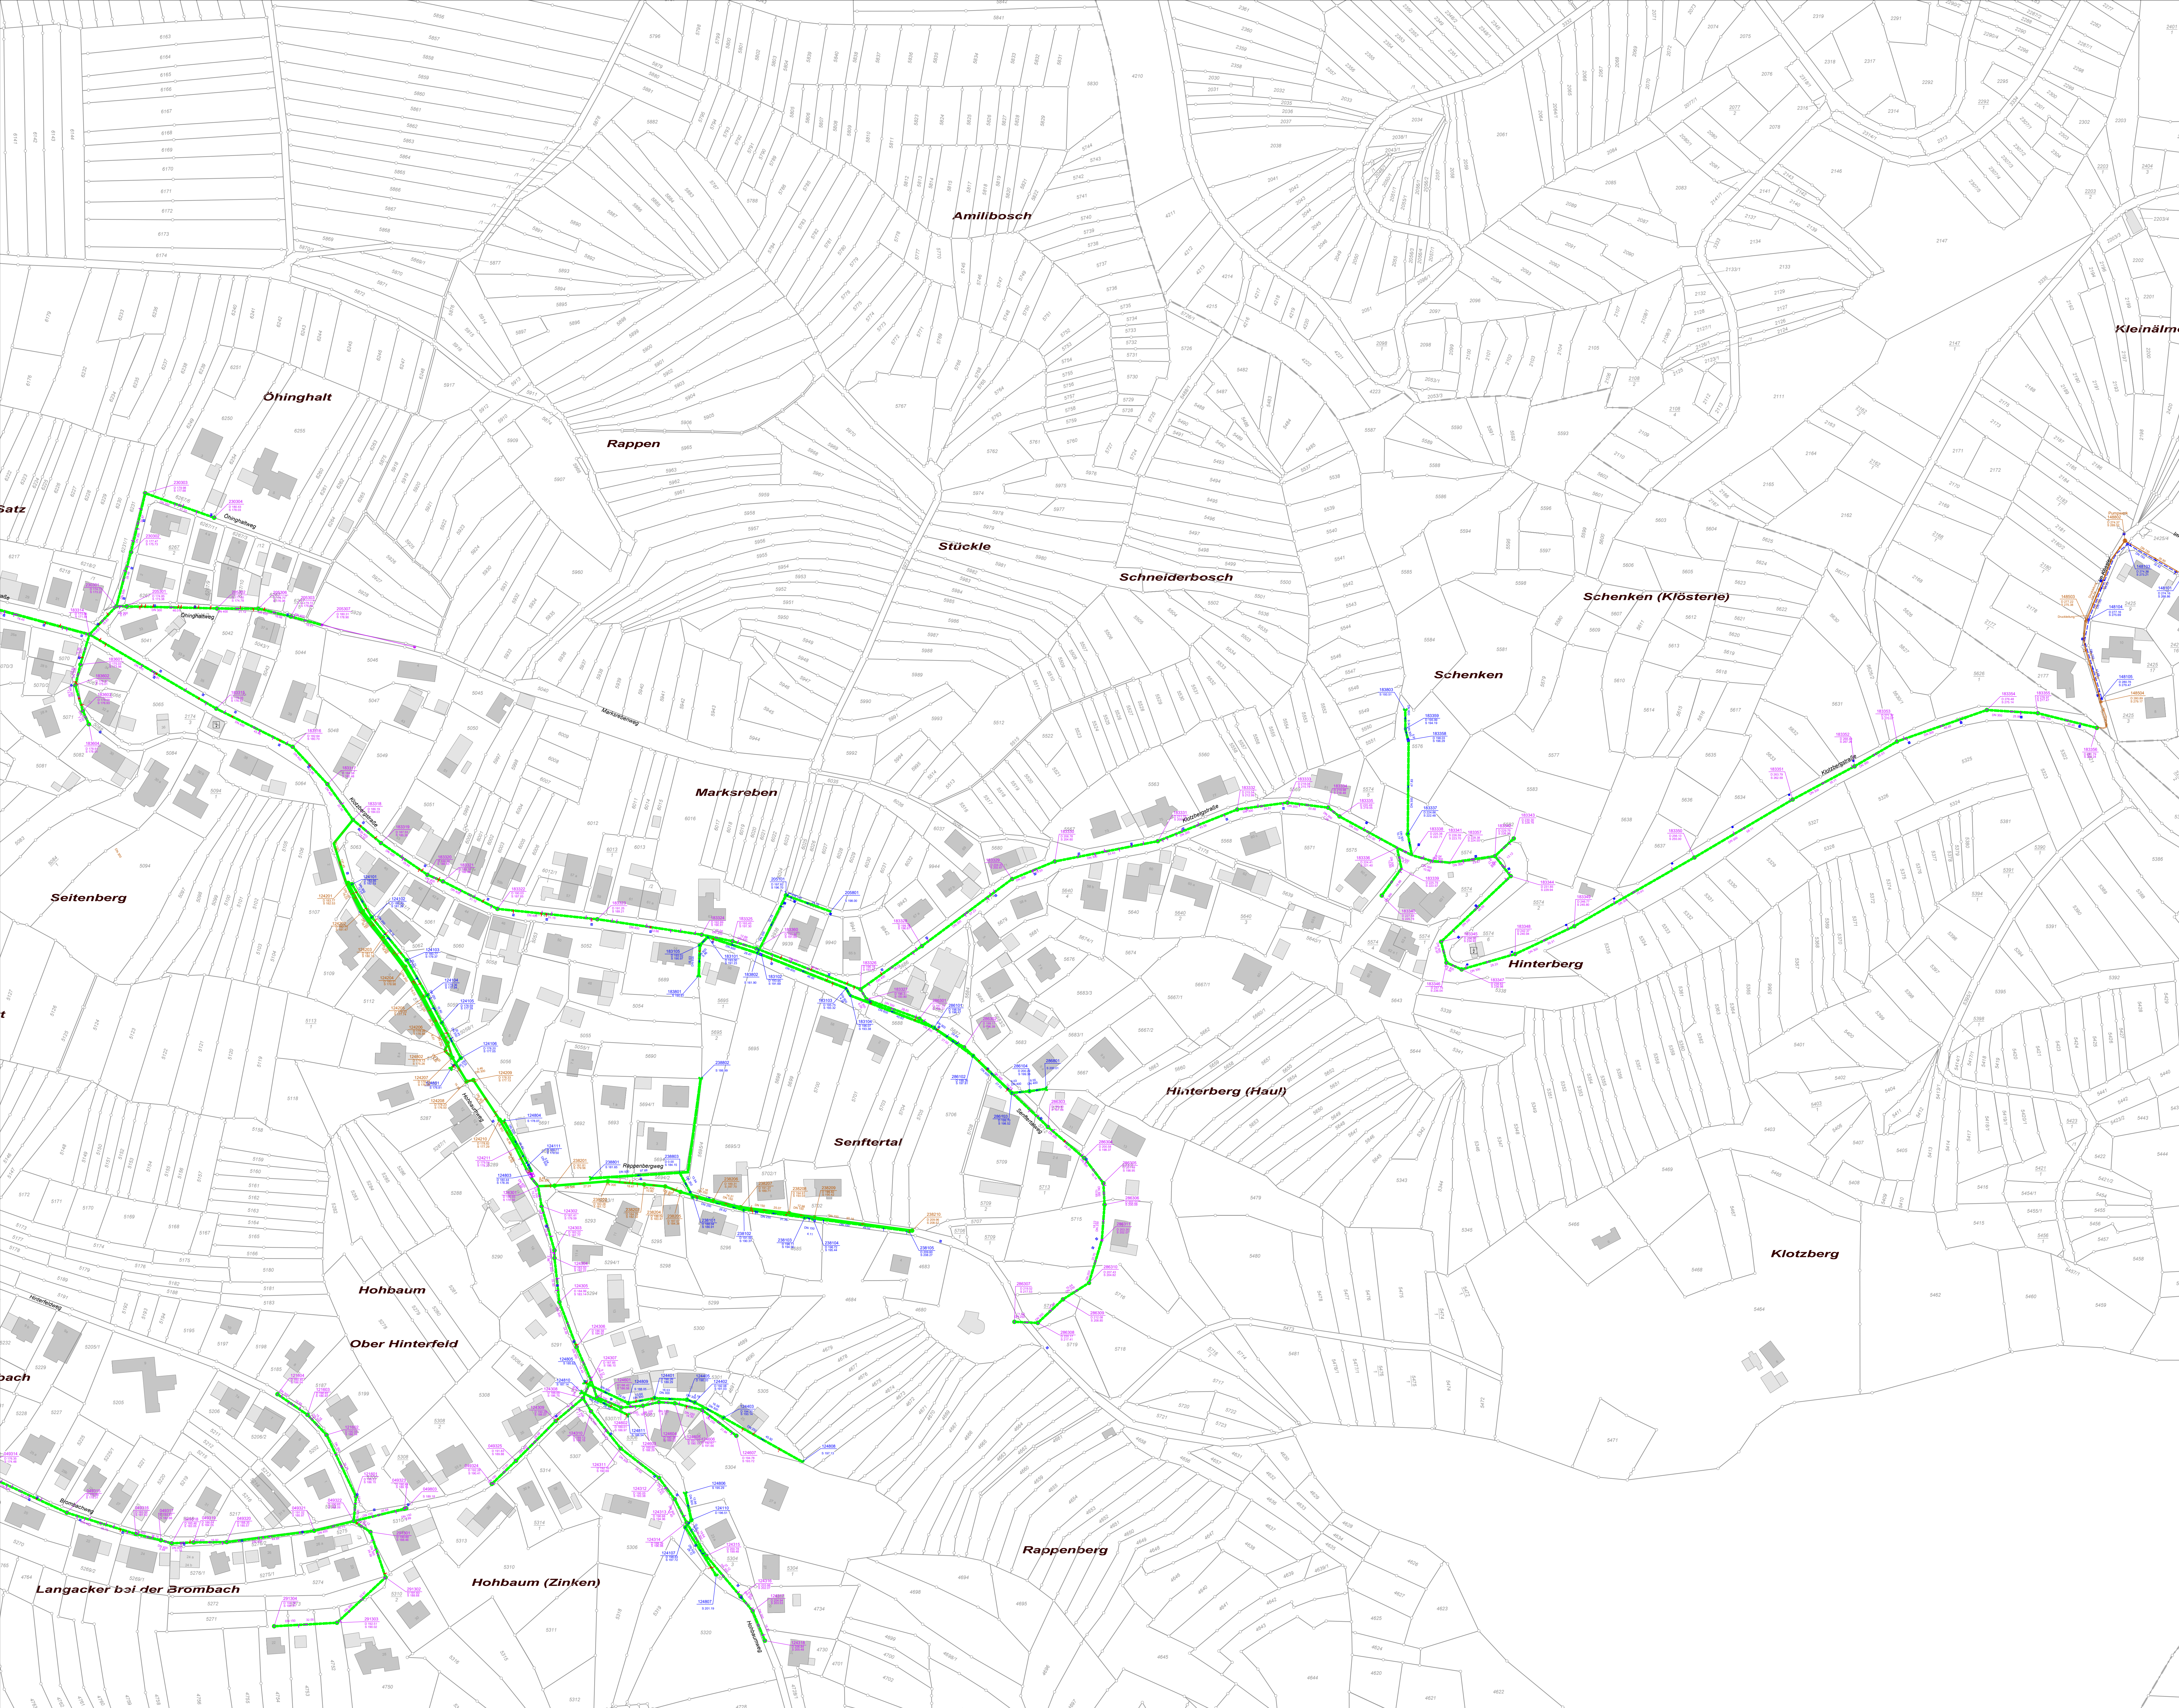

ERLÄUTERUNG

- TV - Untersuchung Abschnitt 1
- TV - Untersuchung Abschnitt 2
- TV - Untersuchung Abschnitt 3

Anlage 1.2

Index		A = Änderung - E = Ergänzung		Datum	Ges.	Gespr.
Fertigung						
STADT BÜHL KAPPELWINDECK / RITTERSBACH TV – UNTERSUCHUNG 2020 TEILBEREICH 1		Anlage – Plan-Nr. 1 2 Projekt: TV / 371 / 2019 Maßstab: 1: 1000				
Bauherr:		Datum				
LAGEPLAN 2 ZUR TV-UNTERSUCHUNG HOHBAUMWEG – KLOTZBERGSTRASSE		Name Gec. Entw. 11/19 Hz Gec. 11/19 KRo Gepr.				
Auftraggeber:		Planverfasser: ZINK INGENIEURE Kommunikation Tief- und Wasserbau Bauplanung und Verkehrsanlagen				
Datum:		Datum: 11.11.19 Planblätter 1 - 77888 Lauf Tel. 07941 1024.1 Fax. 40				