


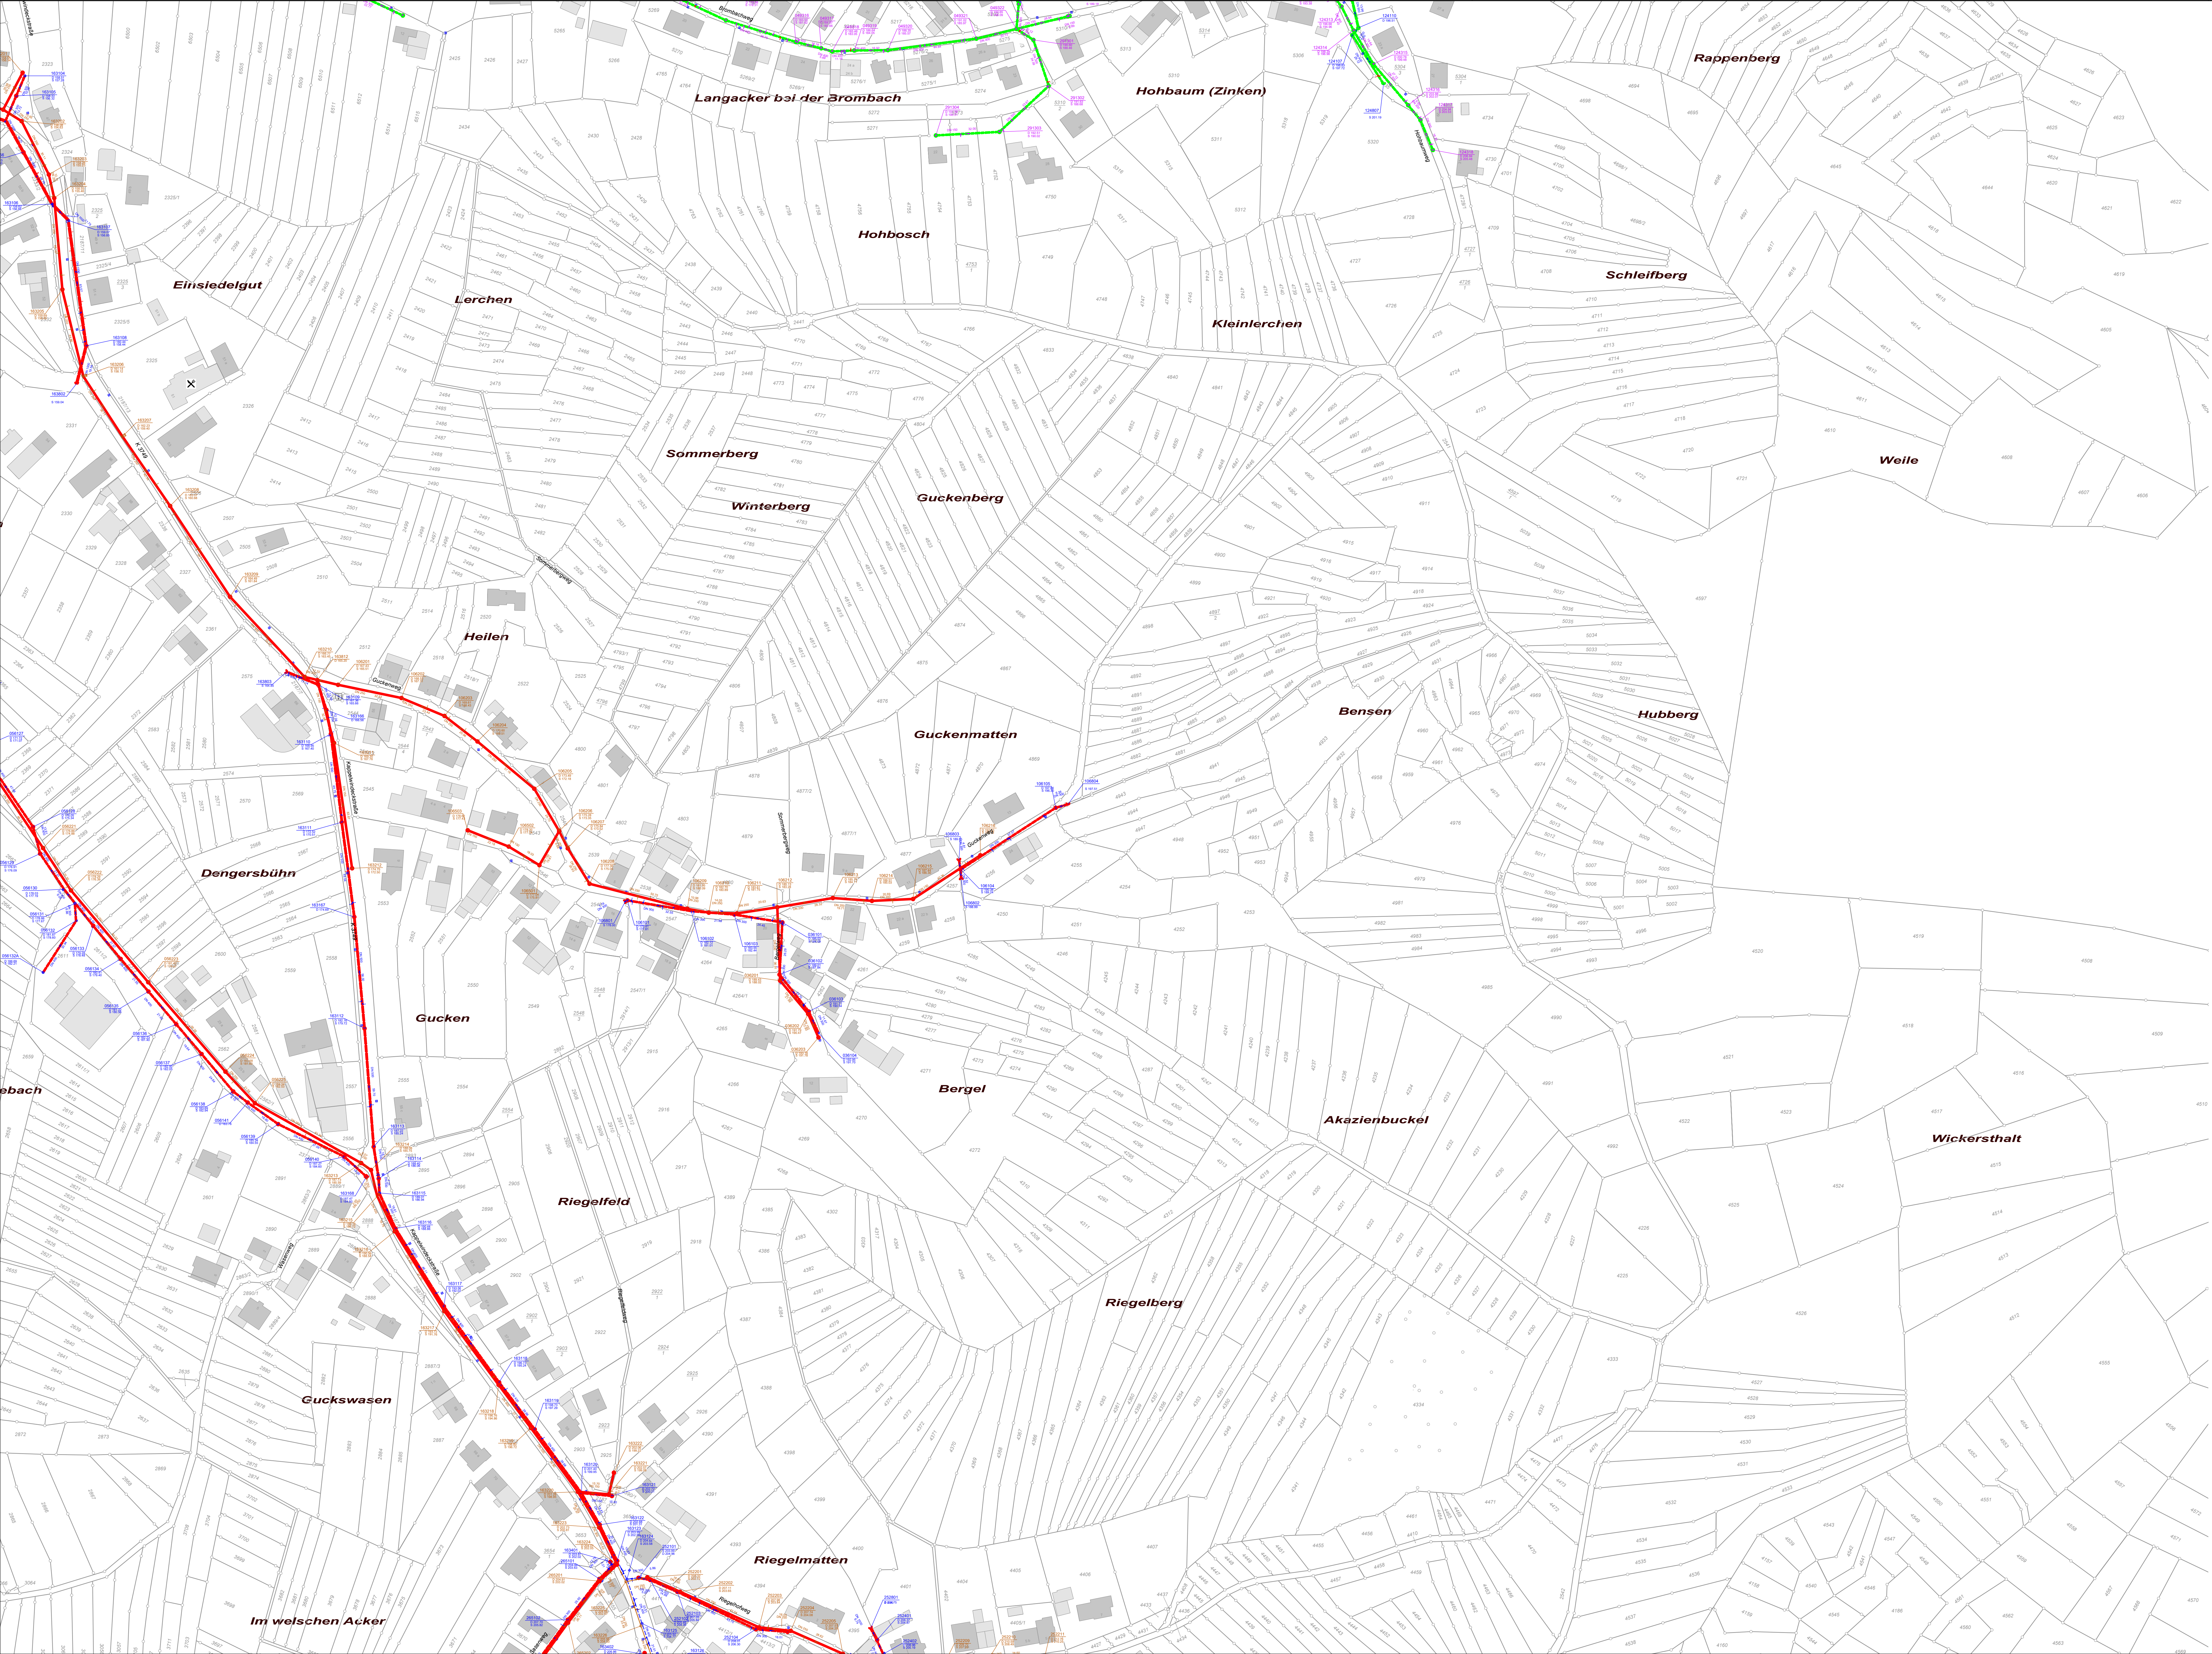

ERLÄUTERUNG

- TV - Untersuchung Abschnitt 1
- TV - Untersuchung Abschnitt 2
- TV - Untersuchung Abschnitt 3

Anlage 1.4

Index		A = Änderung - E = Ergänzung		Datum	Gez.	Gepr.
Fertigung						
STADT BÜHL KAPPELWINDECK / RITTERSBACH TV – UNTERSUCHUNG 2020 TEILBEREICH 2				Anlage – PlanNo 1 4 Projekt: TV / 371 / 2019 Aktivität: Maßstab: 1: 1000		
LAGEPLAN 4 ZUR TV-UNTERSUCHUNG KAPPELWINDECKSTRASSE – GUCKENWEG				Datum		Name
Auftraggeber:				Planverfasser:		
Datum:				Datum: 11.11.19		
Stempel / Unterschrift				Punkstraße 1 • 77899 Lauf Tel. 07841 7054-0 Fax 40		

ZINK
INGENIEURE