


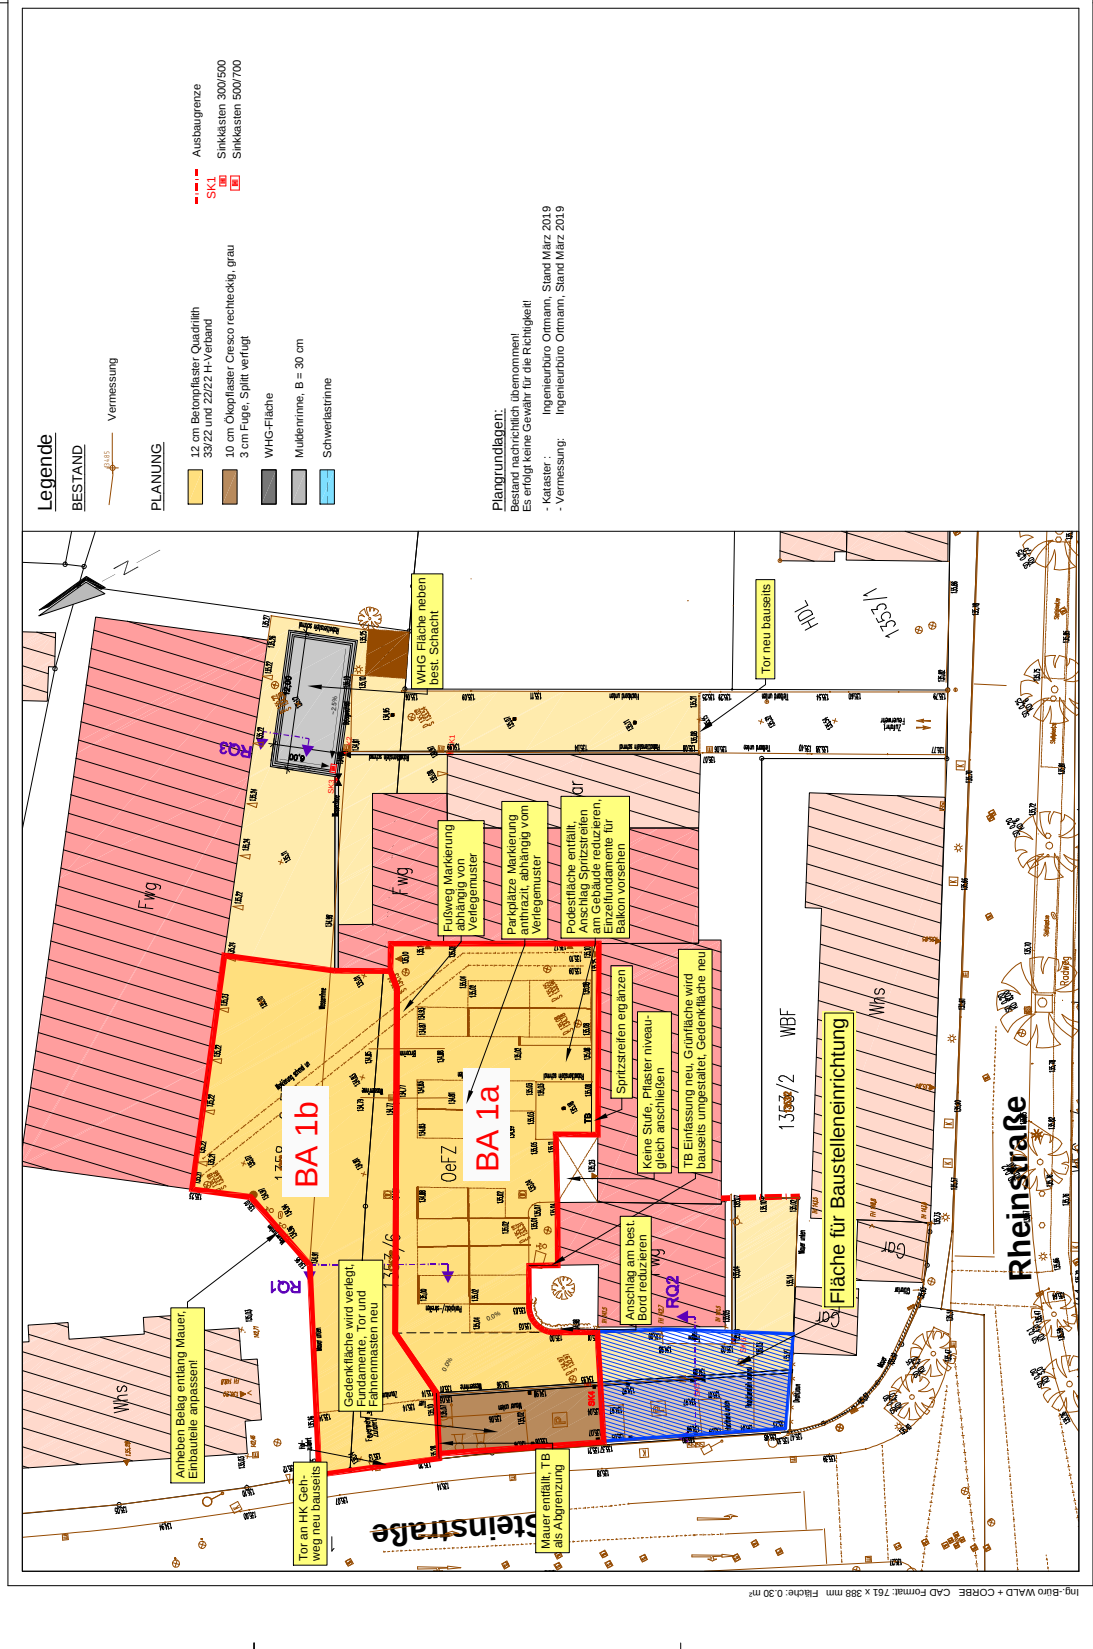

Nur zur Ausschreibung

Index	*A = Änderung - "E" = Ergänzung	Datum	Gepr.



Neugestaltung Außenanlage Freiwillige Feuerwehr

Auftraggeber: Stadtentwicklung - Bauen - Immobilien - Fachbereichsleiter -	Datum: Ingegnieurshaus	Wolfgang Eiler	Datum: Projekt-Nr.: 103.19.046	Wolfgang Schuchter	Stadtentwicklung - Bauen - Immobilien Tribau, Bauhof, Grünflächen
 BERATUNGS INGENIEURE WÄLD + CORBE Hauptstr. Hageleitham 10608 Ingegnurshaus Tel. 07232 / 12434 977 Fax 07232 / 12434 977			Anlage Nr.: 2.4.1	Lageplan	
Datum: 20.01.2020 Erstellt: _____ Maßstab: 1 : 250			Straßenbau Entwurfsplanung		
			Beauftr.: Ru Gez.: Ru/Sel Geis.: Kr		