


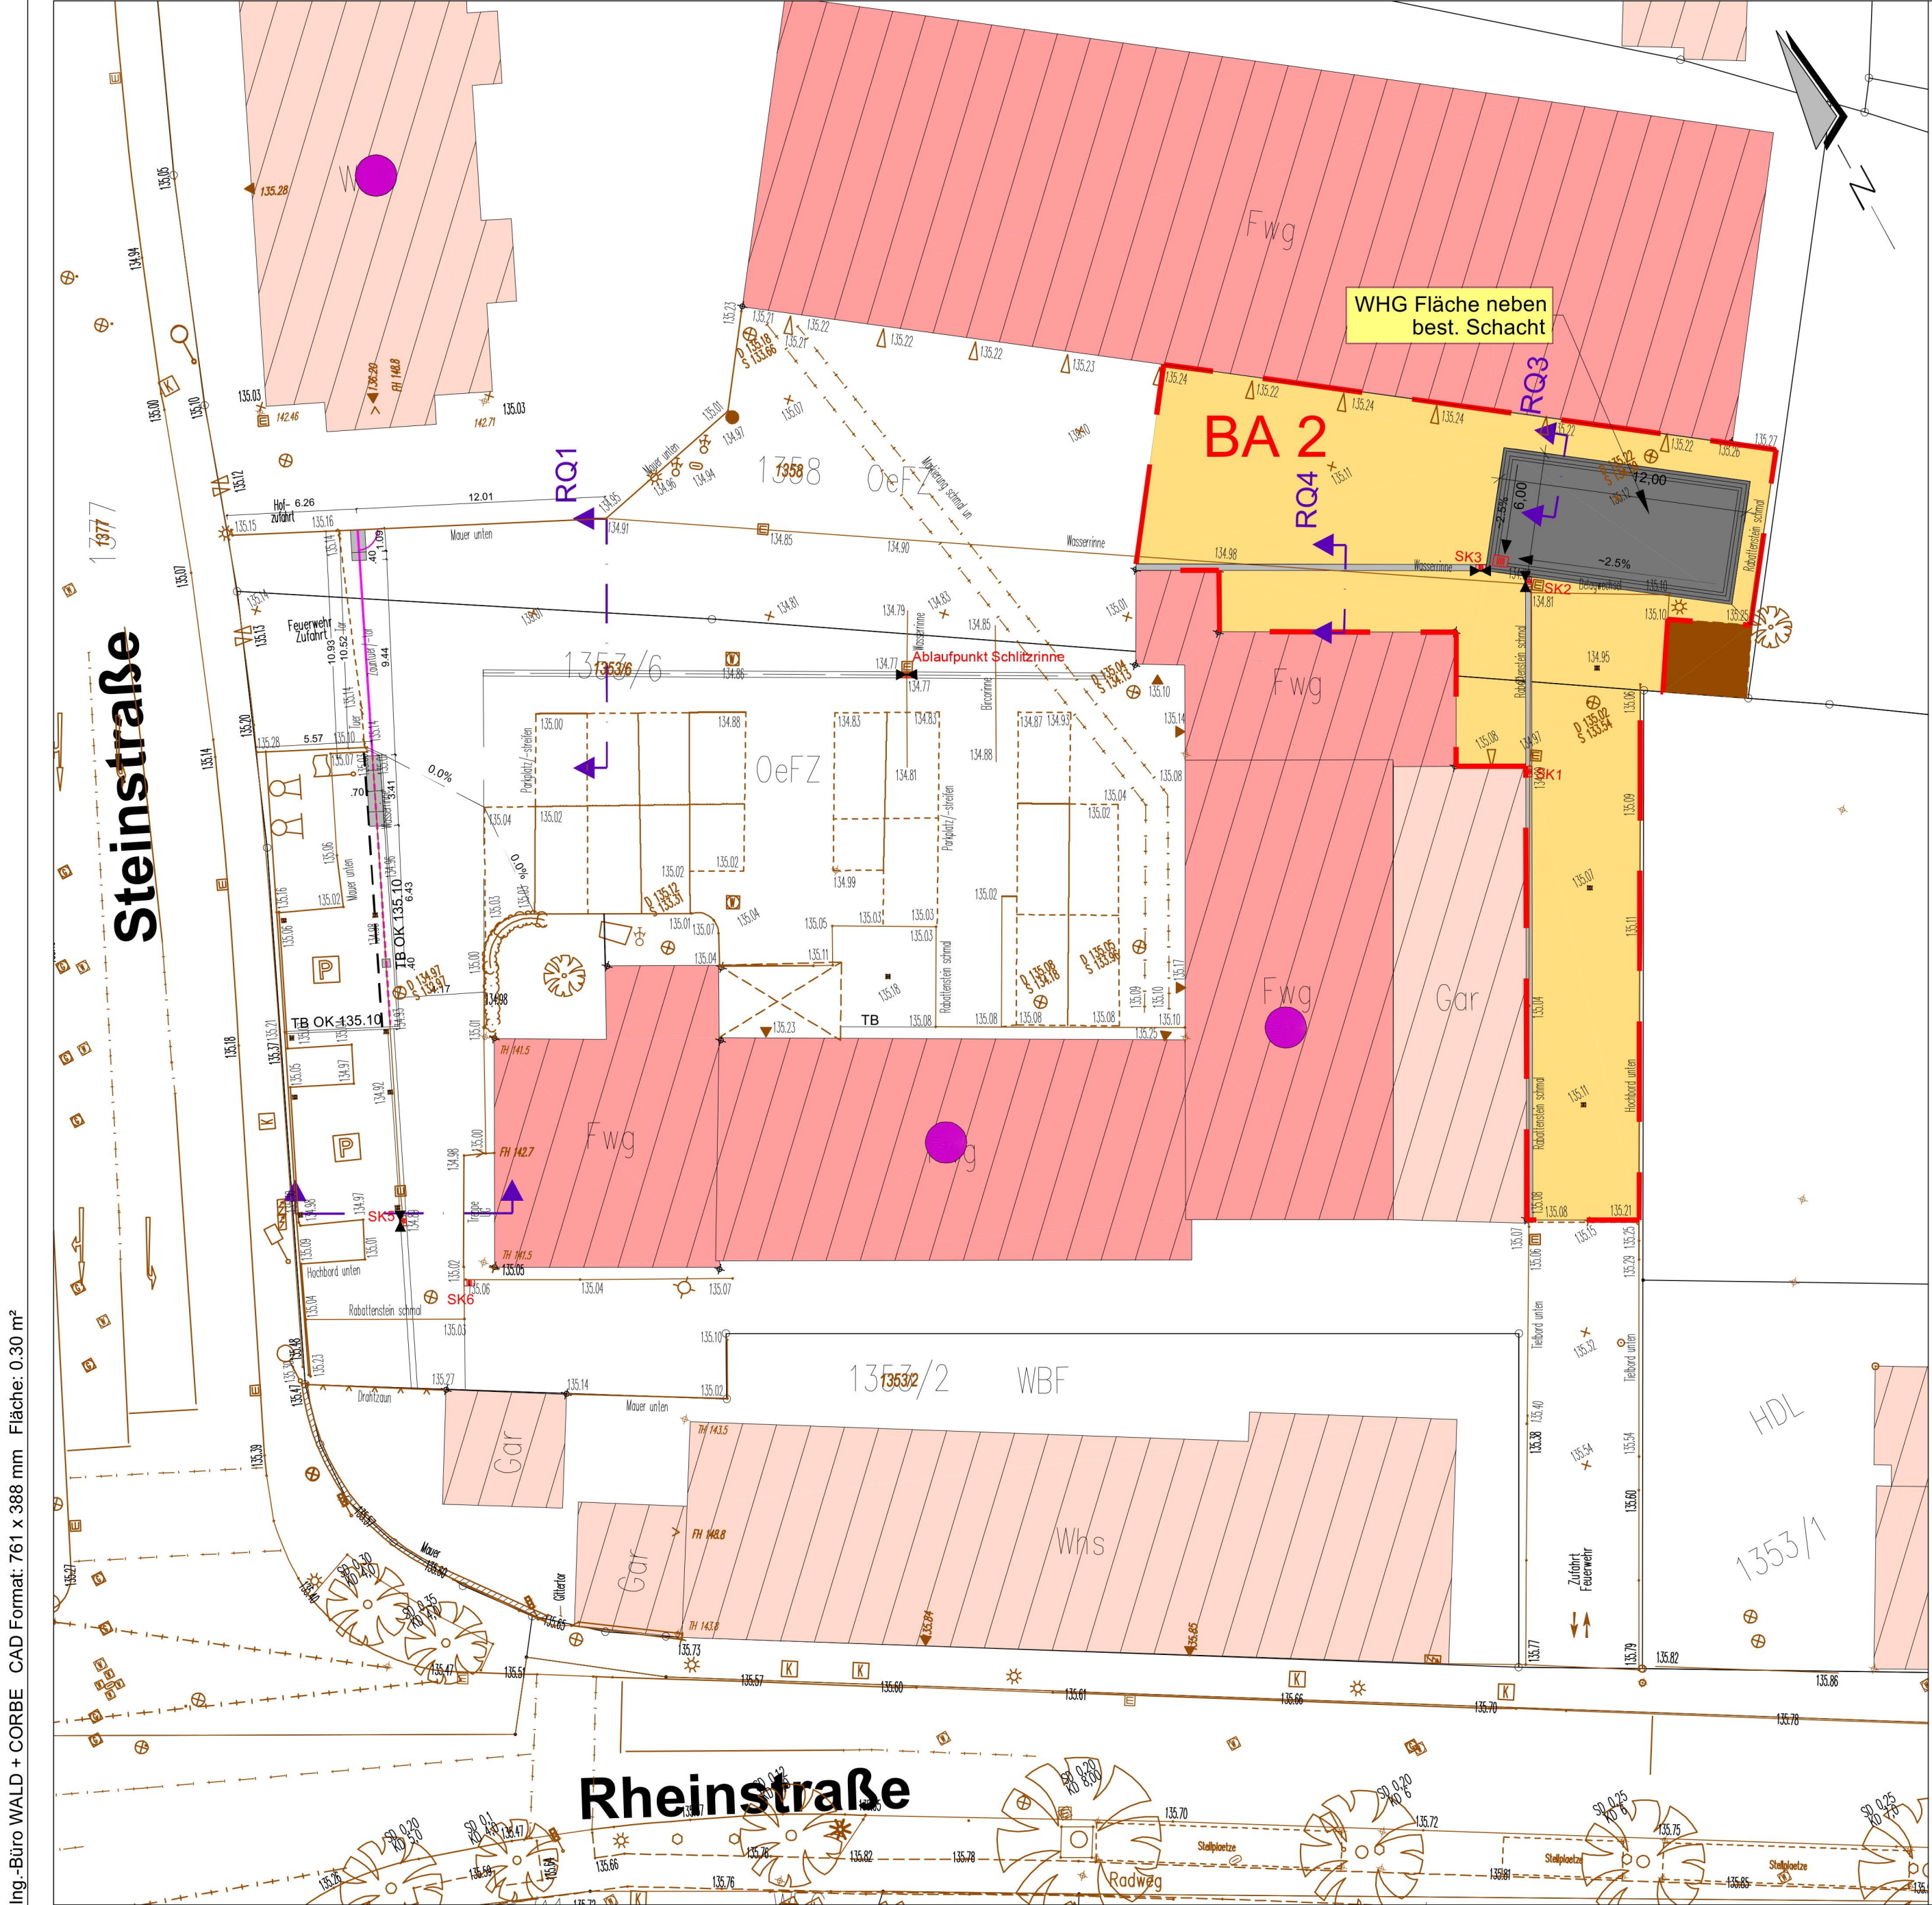

Legende

BESTAND

Vermessung

PLANUNG

- 12 cm Betonpflaster Quadrilith 33/22 und 22/22 H-Verband
- WHG-Fläche
- Muldenrinne, B = 30 cm


- Ausbaugrenze
- SK1 Sinkkästen 300/500
- Sinkkästen 500/700

Plangrundlagen:


- Bestand nachrichtlich übernommen!
- Es erfolgt keine Gewähr für die Richtigkeit!
- Kataster : Ingenieurbüro Ortmann, Stand März 2019
- Vermessung : Ingenieurbüro Ortmann, Stand März 2019

Nur zur Ausschreibung

Index	"Ä" = Änderung - "E" = Ergänzung	Datum	Gez.	Gepr.

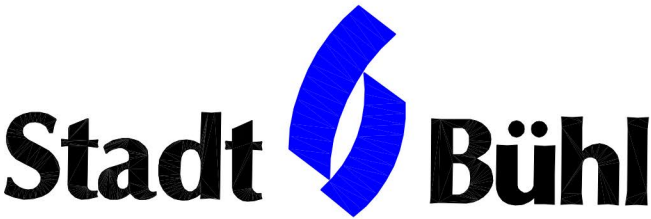

Neugestaltung Außenanlage
Freiwillige Feuerwehr

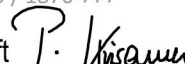Auftraggeber: Stadtentwicklung - Bauen - Immobilien - Fachbereichsleiter -		Stadtentwicklung - Bauen - Immobilien Tiefbau, Bauhof, Grünflächen	
Datum: Wolfgang Eller		Datum: Wolfgang Schuchter	
Ingenieurbüro:  BERATENDE INGENIEURE WALD + CORBE Consulting GmbH Hauptsitz Hügelsheim www.wald-corbe.de Am Hecklehamm 18 Tel: 07229 / 1876-00 76549 Hügelsheim Fax: 07229 / 1876-777		Projekt-Nr.: 103.19.046	
Datum: 30.09.2021		Anlage Nr.: 2.4.1	Plan: Lageplan
Erstellt: 30.09.2021		Straßenbau Ausführung	
Maßstab: 1 : 250			
Unterschrift 			
		Bearb.: Ru/Hu	
		Gez.: Ek	
		Ges.: Kir	