


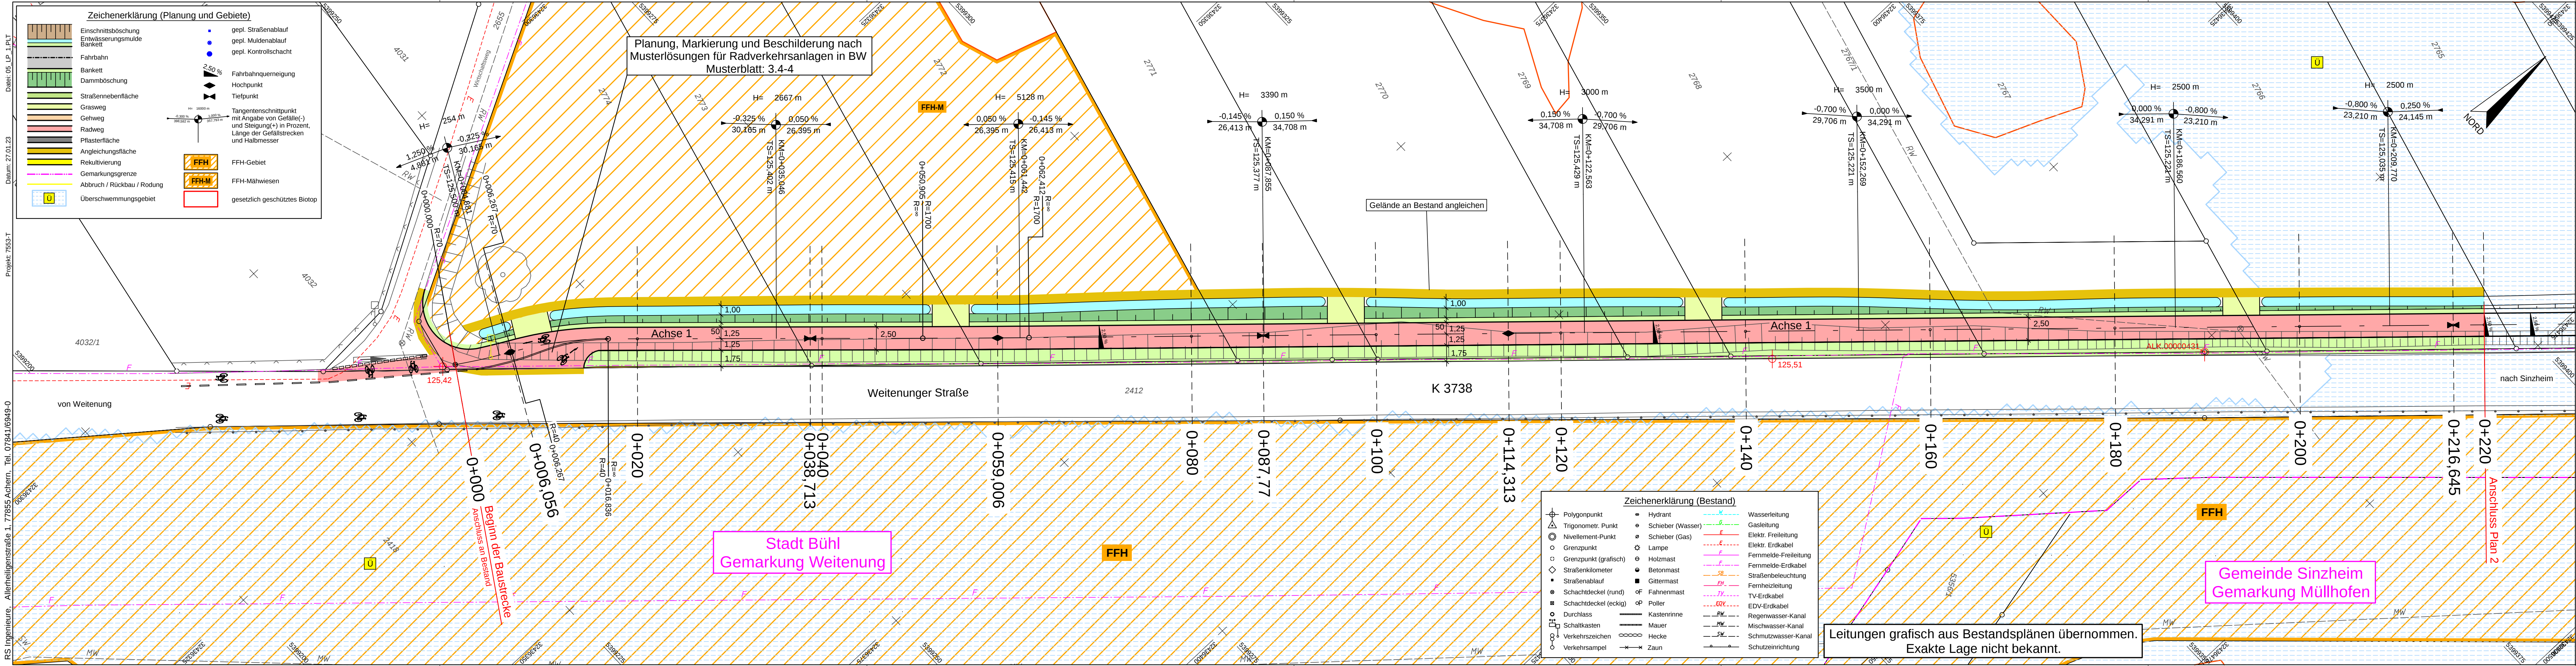

Zeichenerklärung (Planung und Gebiete)

- Einschnittsböschung
- Entwässerungsmulde
- Bankett
- Fahrbahn
- Bankett
- Dammabstimmung
- Straßennebenfläche
- Grasweg
- Gehweg
- Radweg
- Pflasterfläche
- Angleichungsfläche
- Rekultivierung
- Gemarkungsgrenze
- Abbruch / Rückbau / Rodung
- Überschwemmungsgebiet

Gepl. Straßenablauf

- gepl. Straßenablauf
- gepl. Muldenablauf
- gepl. Kontrollschacht

Fahrbahnquerneigung

- Fahrbahnquerneigung
- Hochpunkt
- Tiefpunkt

Tangentenschnittpunkt

mit Angabe von Gefälle(-) und Steigung(+) in Prozent, Länge der Gefällestrecken und Halbmesser

FFH-Gebiet

- FFH-Gebiet
- FFH-Mähwiesen
- gesetzlich geschütztes Biotop

Zeichenerklärung (Bestand)

- Polygonpunkt
- Trigonometr. Punkt
- Nivellement-Punkt
- Grenzpunkt
- Grenzpunkt (grafisch)
- Straßenkilometer
- Straßenablauf
- Schachdeckel (rund)
- Schachdeckel (eckig)
- Durchlass
- Schallkasten
- Verkehrsschild
- Verkehrsschild

- Hydrant
- Schieber (Wasser)
- Schieber (Gas)
- Lampe
- Holzmast
- Betonmast
- Gittermast
- Fahnenmast
- Poller
- Kastennrinne
- Mauer
- Hecke
- Schutzschild

- Wasserleitung
- Gasleitung
- Elektr. Freileitung
- Elektr. Erdkabel
- Fernmelde-Freileitung
- Fernmelde-Erdkabel
- Straßenbeleuchtung
- Fernheizleitung
- TV-Erdkabel
- EDV-Erdkabel
- Regenwasser-Kanal
- Mischwasser-Kanal
- Schmutzwasser-Kanal
- Schutzschild

Leitungen grafisch aus Bestandsplänen übernommen.
Exakte Lage nicht bekannt.

1 **2**

RS Ingenieure

Beratende Ingenieure
VBI
Bauingenieurbüro

D-77855 Achern
Allerheiligenstraße 1
Telefon 07841/6949-0
Telefax 07841/6949-90

22.7553.T
bearbeitet
gezeichnet
geprüft

Datum
Aug. 23
Aug. 23

Name
Hockenb.
Litau

Straßenbauverwaltung Baden - Württemberg

Landkreis Rastatt

bearbeitet

Datum

Name

Nr.

Art der Änderung

Datum

Name

Anfangsstation

Endstation

von Netzknoten

nach Netzknoten

Station

Lagesystem: GK ☐ UTM ☒

Höhensystem: NN ☐ NHN ☒

Stand Kataster: 03 / 2021

Bestandsvermessung: 03 / 2021

Ausführungsplanung

Straßenbauverwaltung Baden - Württemberg

Straße: K3738

Nächster Ort: Bühl-Weitenung

PROJIS-Nr.:

PSP-Element:

Unterlage 5

Blatt-Nr. 1

Lageplan

Maßstab: 1:250

Kreisstraße 3738

Radwegneubau zwischen Bühl-Weitenung und Sinzheim-Müllhofen

Bau-km 0+000 - 0+220

Aufgestellt: Straßenbauamt

Rastatt, den

Genehmigt: Straßenbauamt

Rastatt, den

VORABZUG

Achern, den 11.10.2023

Geobasisdaten © Landesamt für Geoinformation und Landentwicklung Baden-Württemberg, www.lgl-bw.de, Az.: 2851.9-1/19