


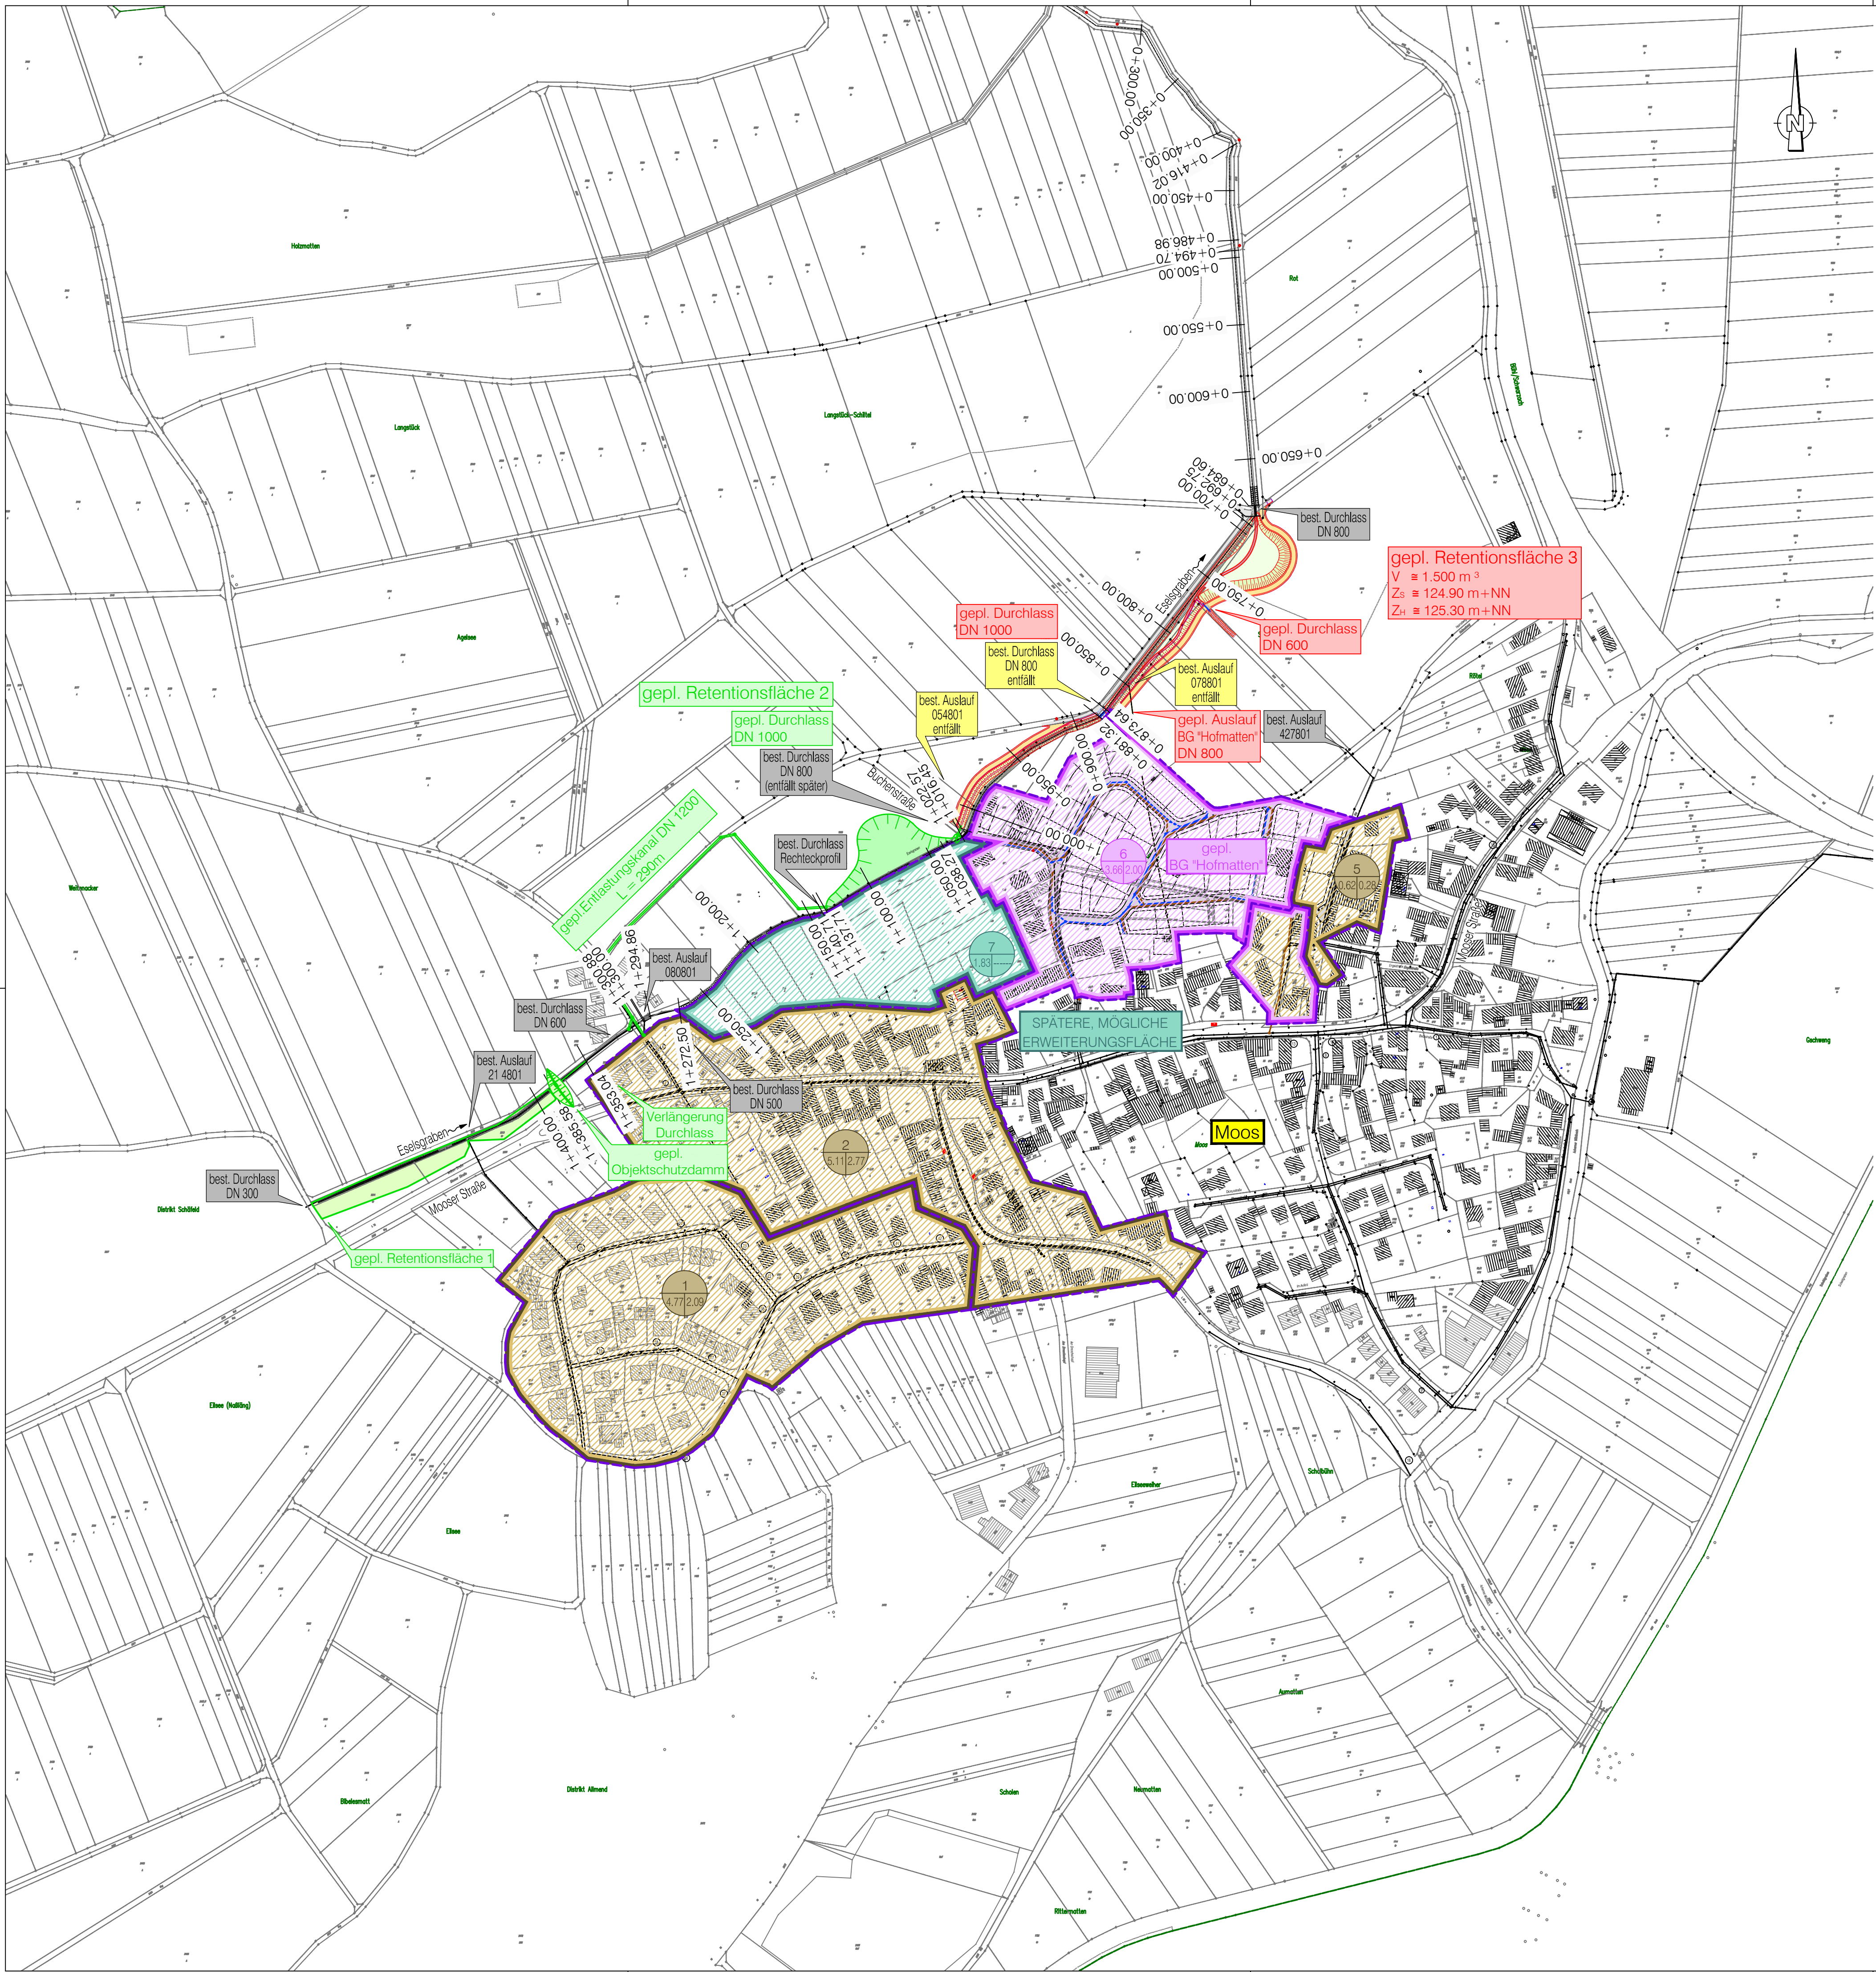

ZEICHENERKLÄRUNG :

VORH.	GEPL.	ENTFÄLLT	
			REGENWASSERKANAL
			SCHMUTZWASSERKANAL
			MISCHWASSERKANAL
			KONTROLLSCHACHT
			FLIESSRICHTUNG
			DURCHMESSER
			GEFÄLLE
			SCHACHTNUMMER
Bestand	Geplant	Später	
			Sohle Graben
			Vorland
			Böschung
			Bankett
			Schutzstreifen - Unterhaltungsweg

ABGRENZUNG EINZUGSGEBIETE:

- SIEDLUNGSFLÄCHE ENTWÄSSERUNG IM TRENNSYSTEM
- Gepl. BG "HOFMATTEN" SIEDLUNGSFLÄCHE ENTWÄSSERUNG IM TRENNSYSTEM
- SPÄTERE, MÖGLICHE ERWEITERUNGSFLÄCHE
- GRENZE EINZUGSGEBIET
- GRENZE TEILEINZUGSGEBIET
- A 4 = GEBIET NR.
- 0.46 = FLÄCHE IN HA
- 0.22 = BEFESTIGTE FLÄCHE IN HA

1. Fertigung				
Index	"Ä" = Änderung - "E" = Ergänzung	Datum	Gez.	Gepr.

Stadtteil Moos

Ausbau Eselsgraben

Genehmigungsplanung

Auftraggeber: Stadtentwicklung - Bauen - Immobilien - Fachbereichsleiter -		Planverfasser: Stadtentwicklung - Bauen - Immobilien Technischer Bereich - Tiefbau -	
Datum: Wolfgang Eller		Datum: Matthias Binder	
Ingenieurbüro:  zink INGENIEURE Ingenieurbüro für Tief- und Wasserbau		Projekt-Nr.: LPÜ-2500 2013-282	
Datum: 03.11.2015 Unterschrift		Anlage Nr.: 4	Plan: 3
Erstellt: Juni 2015		Übersichtslageplan mit Einzugsgebieten Endausbau	
Maßstab: 1:2500			
		Bearb.: Basler	
		Gez.: Wöhrle	
		Ges.: Basler	