


Grundriss Kellergeschoss



Grundriss Dachgeschoss

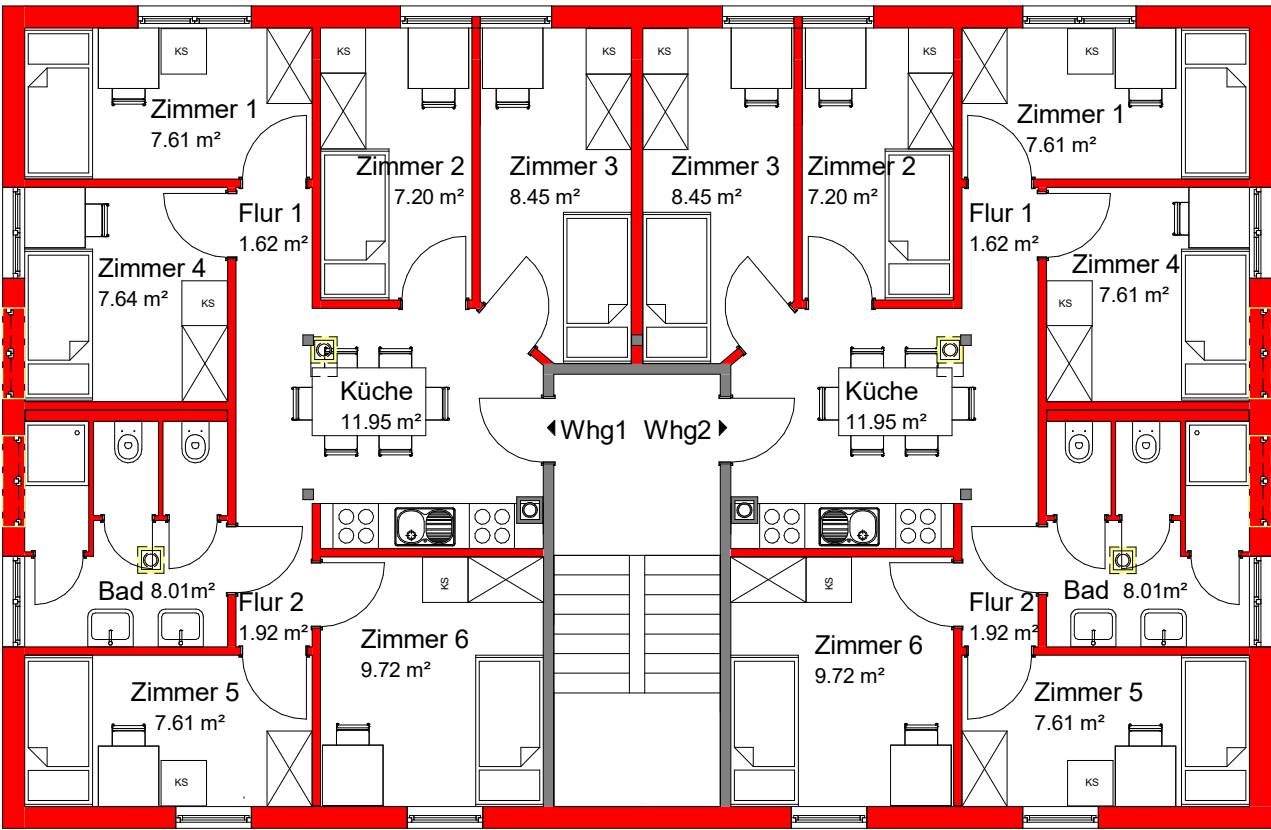

Projekt: Wohnhaus für Obdachlose und Asylanten
Daimlerstr.12, 77815 Bühl

Planinhalt:
Kellergeschoss,Dachgeschoss

Bauherr:
Stadt Bühl
Friedrichstr. 6
77815 Bühl

Datum:
13.07.2017
Maßstab:
1 : 100

Dipl.-Ing.
Jürgen Lauten
Freier Architekt
und Sachverständiger
für bebaute und
unbebaute Grundstücke

bauArt²
Architekturbüro

Gartenstr. 12
77815 Bühl
Tel.: 07 223 / 800 58 29
Fax: 07 223 / 800 64 65
Mobil: 01 76 / 23 57 88 94
lauten@bauart2.de
www.bauart2.de