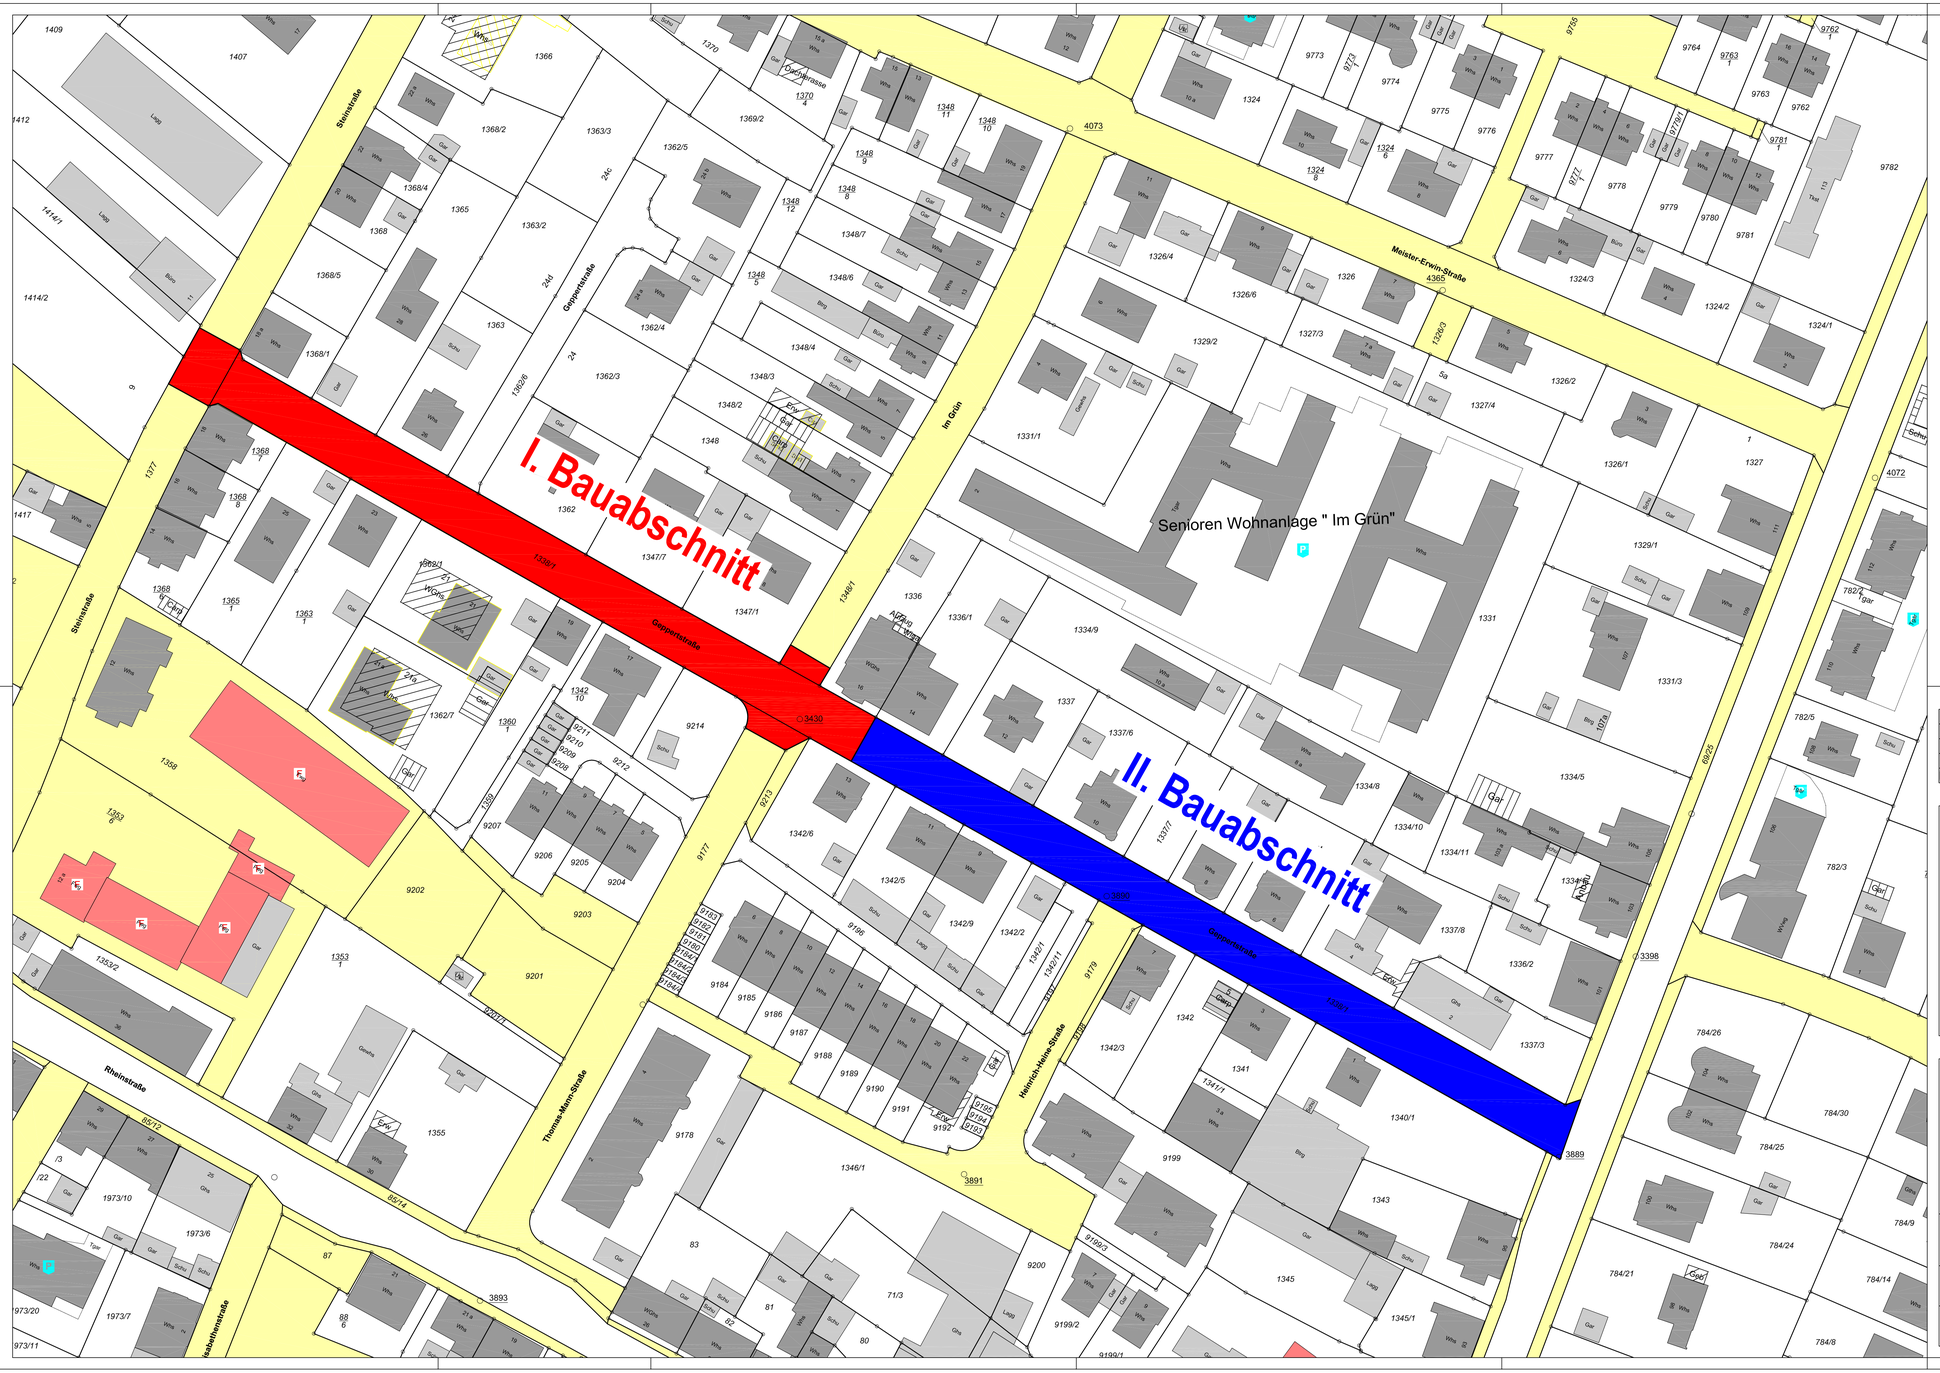

N

W E

S

Index	"Ä" = Änderung - "E" = Ergänzung	Datum	Gez.	Gepr.

Stadt Bühl

Geppertstraße, Kanalaufdimensionierung und Vollausbau in Bühl

Auftraggeber: Stadtentwicklung - Bauen - Immobilien - Fachbereichsleiter -	Planverfasser: Stadtentwicklung - Bauen - Immobilien Tiefbau, Bauhof, Grünflächen
Datum: Wolfgang Eller	Datum: Wolfgang Schuchter
Projekt-Nr.:	Anlage Nr.: 1 Plan: 1

Erstellt: 19.06.2018	Übersichtslageplan	Bearb.: Klenke
Maßstab: 1 : 500		Gez.: Panter
		Ges.: Schuchter