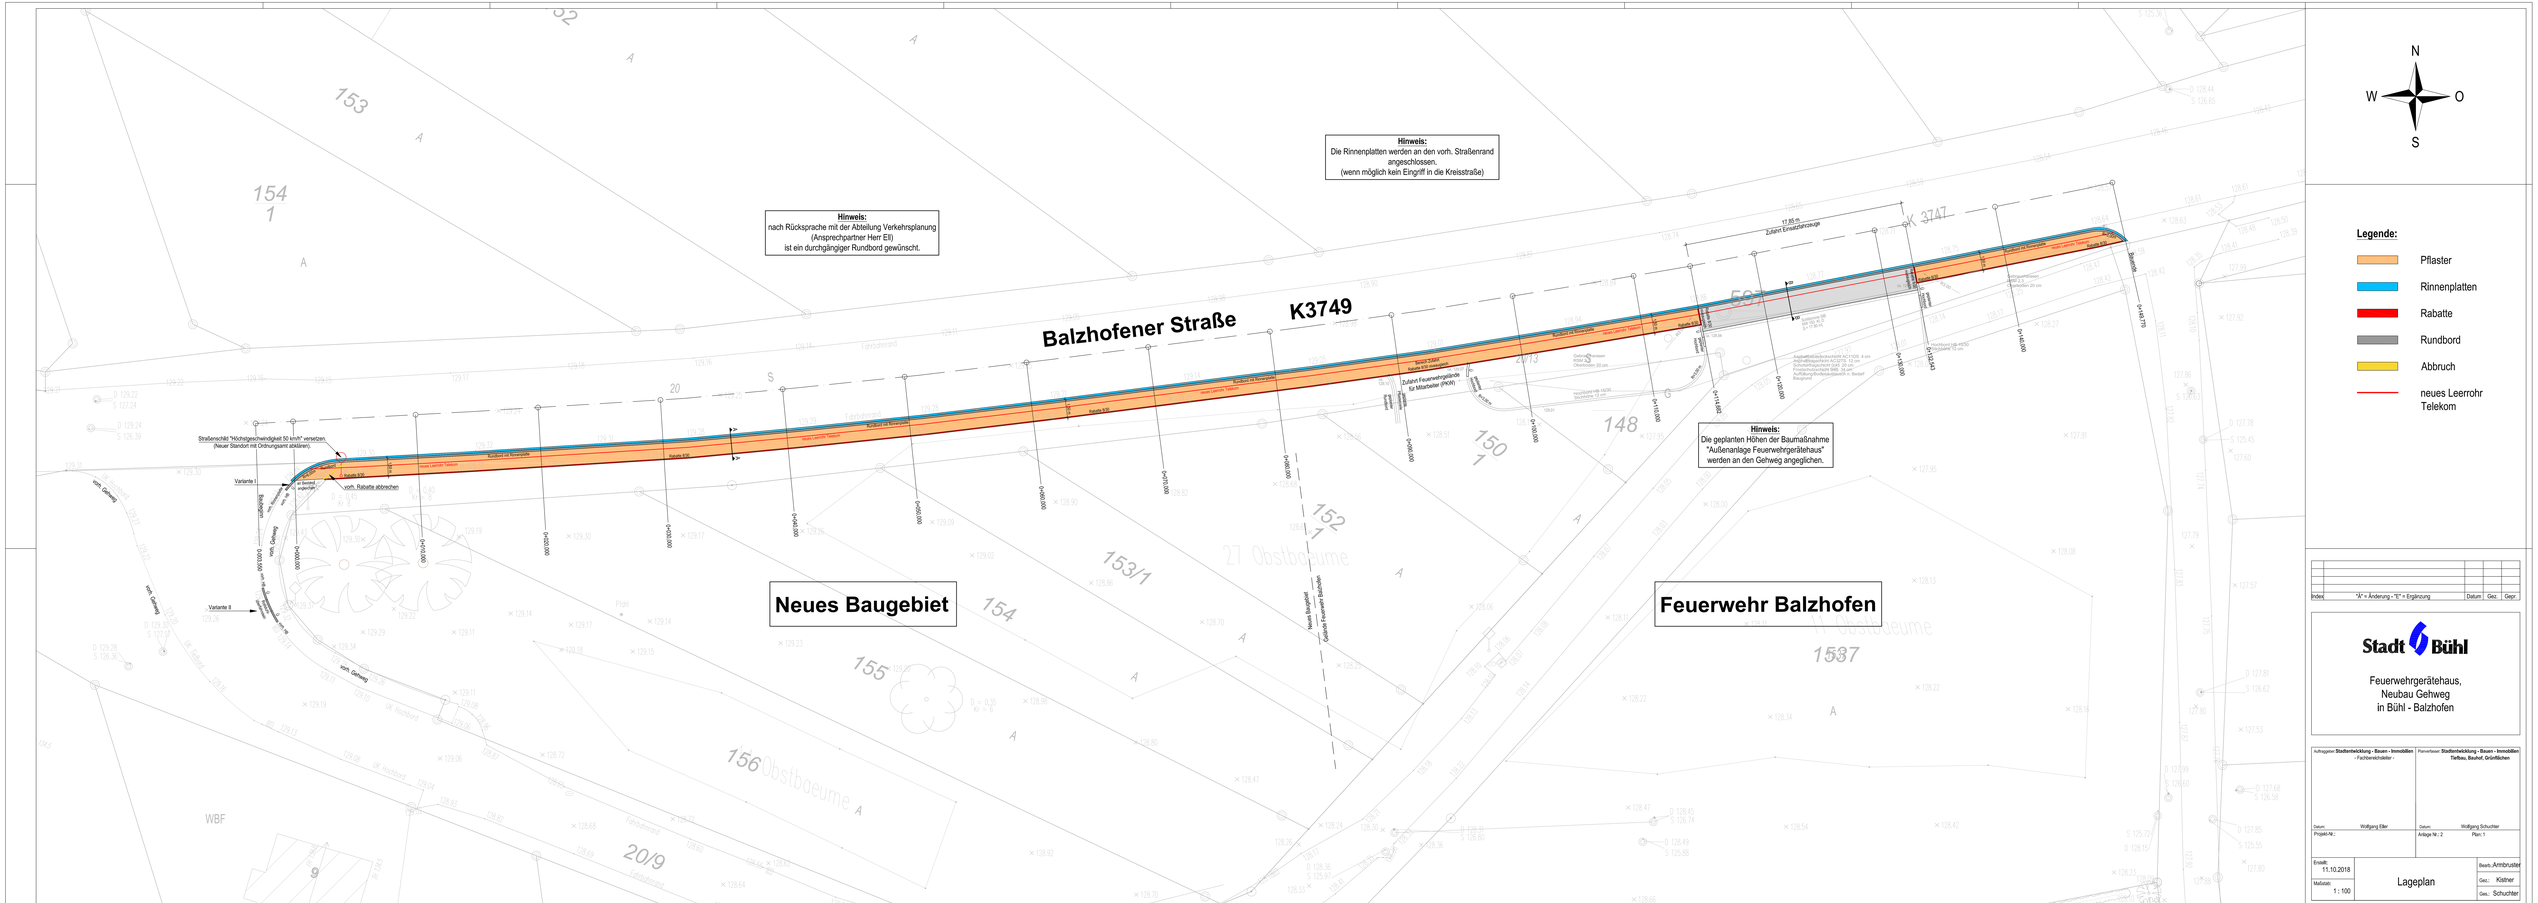

Index	"Ä" = Änderung - "E" = Ergänzung	Datum	Gez.	Gepr.

Stadt Bühl

Feuerwehrgerätehaus,
Neubau Gehweg
in Bühl - Balzhofen

Auftraggeber: Stadtentwicklung - Bauen - Immobilien - Fachbereichsleiter -	Planverfasser: Stadtentwicklung - Bauen - Immobilien Tiefbau, Bauhof, Grünflächen
Datum: Wolfgang Eller	Datum: Wolfgang Schuchter
Projekt-Nr.:	Anlage Nr.: 2 Plan: 1

Erstellt: 11.10.2018	Lageplan	Bearb.: Armbruster
Maßstab: 1 : 100		Gez.: Kistner
		Ges.: Schuchter