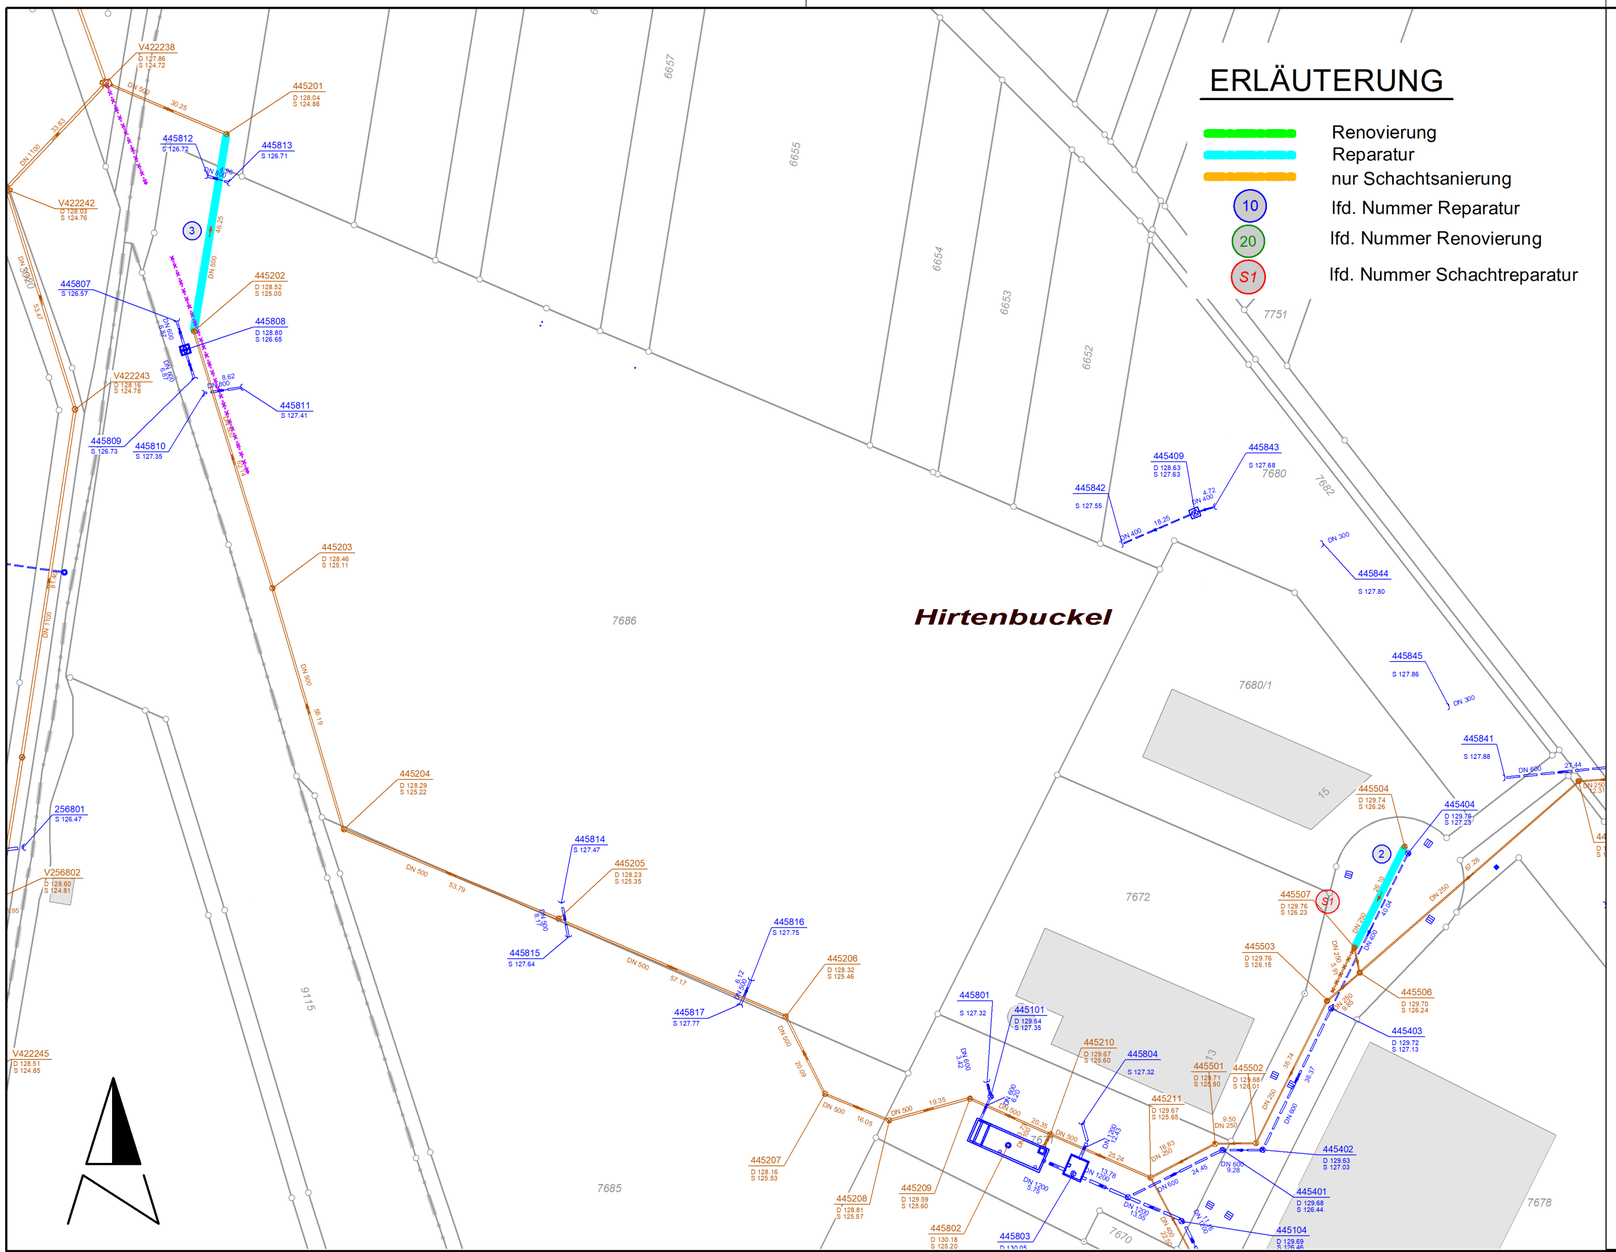

Ind	„Ä“ = Änderung; „E“ = Ergänzung	Datum	Gez.	Gepr.

Stadt Bühl

Kanalsanierung 2018
Janßen - Verfahren
(Bussmatten)

Auftraggeber: **Stadtentwicklung - Bauen - Immobilien** - Fachbereichsleiter -	Planverfasser: **Stadtentwicklung - Bauen - Immobilien Tiefbau, Bauhof, Grünflächen**
Datum: Wolfgang Eller	Datum: Dominik Weiler
Ingenieurbüro ZINK INGENIEURE Ingenieurbüro für Tief- und Wasserbau	Projekt-Nr.:2017/287
Datum Unterschrift	Anlage Nr.: Plan: 2

Datum: 02.05.2018	**Lageplan** Darstellung der zu sanierenden Haltungen und Schächte	Bearb.: Hz
Maßstab: 1 : 1000		Gez.: HV
		Ges.: Hz