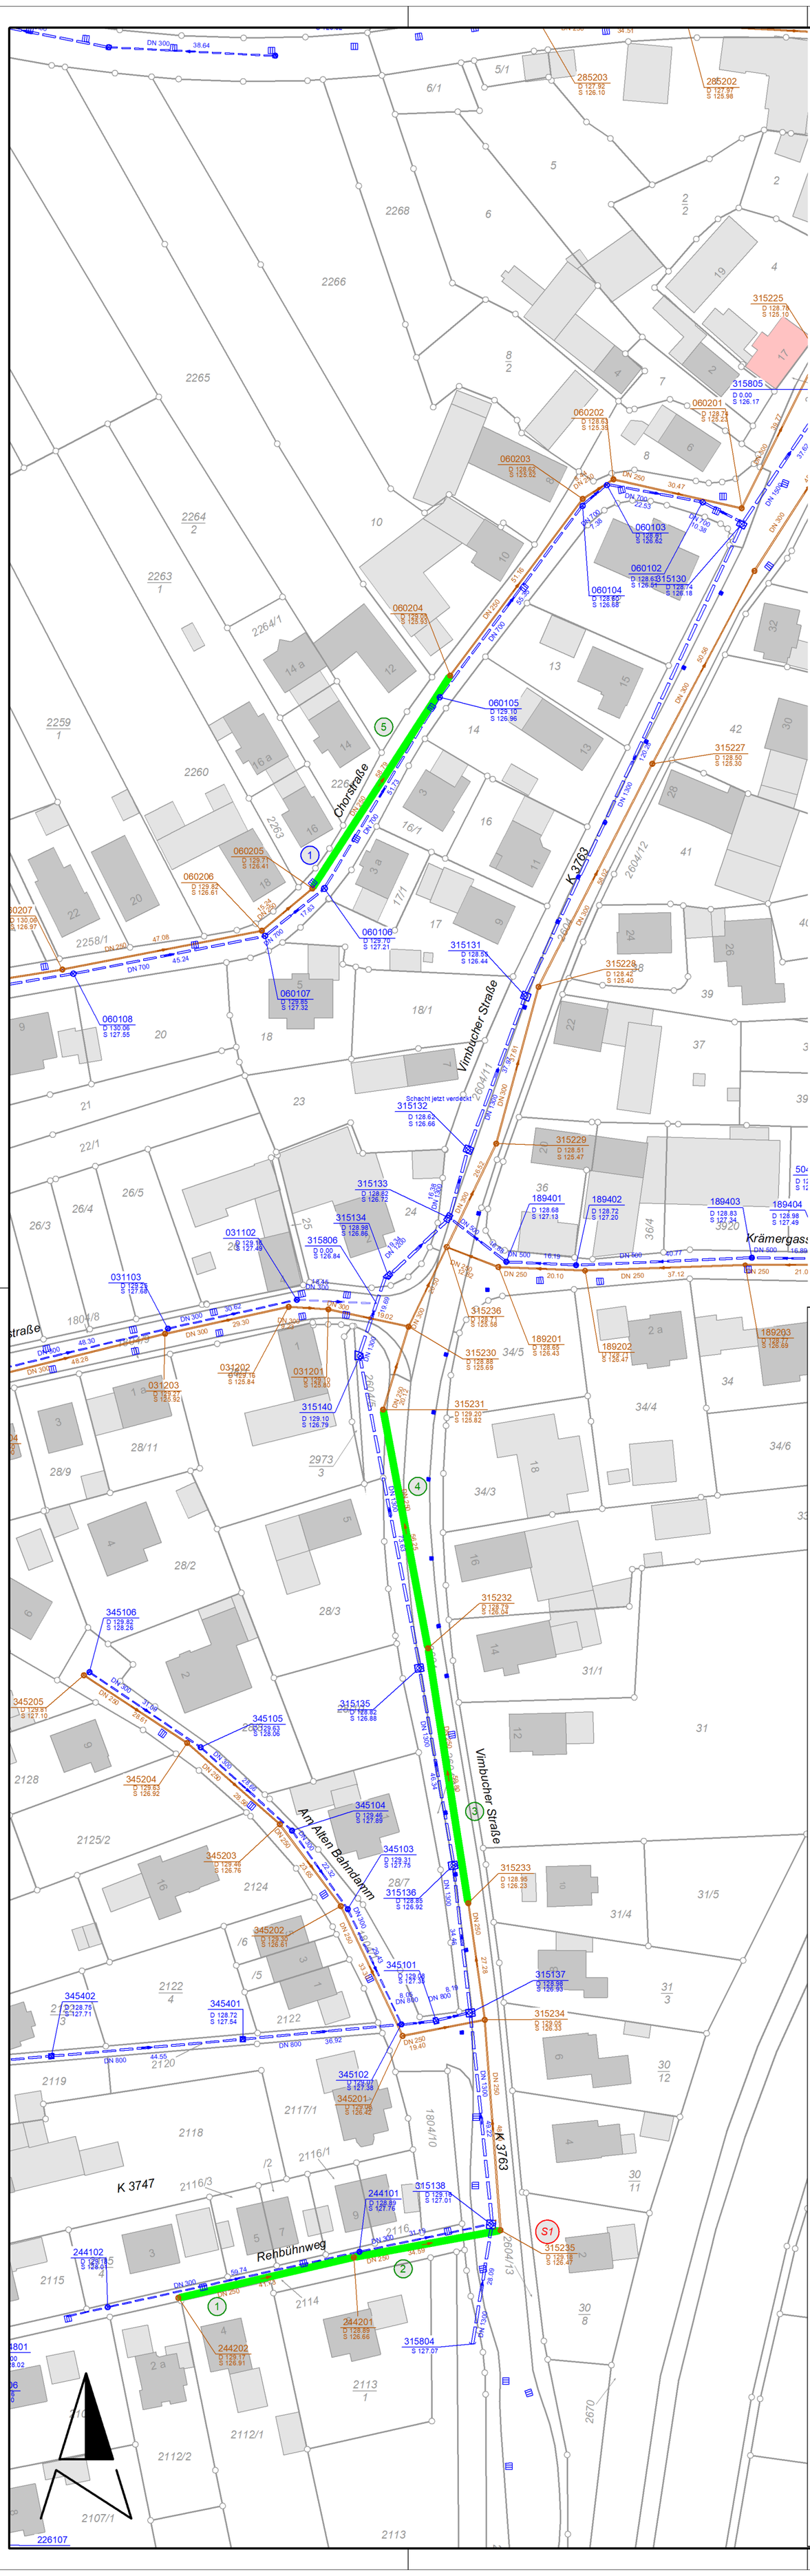

ERLÄUTERUNG

- Renovierung
- Reparatur
- nur Schachtsanierung
- 10 lfd. Nummer Reparatur
- 20 lfd. Nummer Renovierung
- S1 lfd. Nummer Schachtreparatur

Ind	„Ä“ = Änderung; „E“ = Ergänzung	Datum	Gez.	Gepr.

Stadt Bühl

Kanalsanierung 2018
Reparatur und Renovierung
(Vimbuch)

Auftraggeber: **Stadtentwicklung - Bauen - Immobilien**
- Fachbereichsleiter -

Datum: Wolfgang Eller

Planverfasser: **Stadtentwicklung - Bauen - Immobilien**
Tiefbau, Bauhof, Grünflächen

Datum: Dominik Weiler

Ingenieurbüro

ZINK INGENIEURE
Ingenieurbüro für Tief- und Wasserbau

Datum Unterschrift

Projekt-Nr.:2017/287

Anlage Nr.: Plan: 1

Datum: 02.05.2018

Maßstab: 1 : 1000

Lageplan
Darstellung der zu sanierenden Haltungen und Schächte

Bearb.: Hz

Gez.: HV

Ges.: Hz