




Lageplan

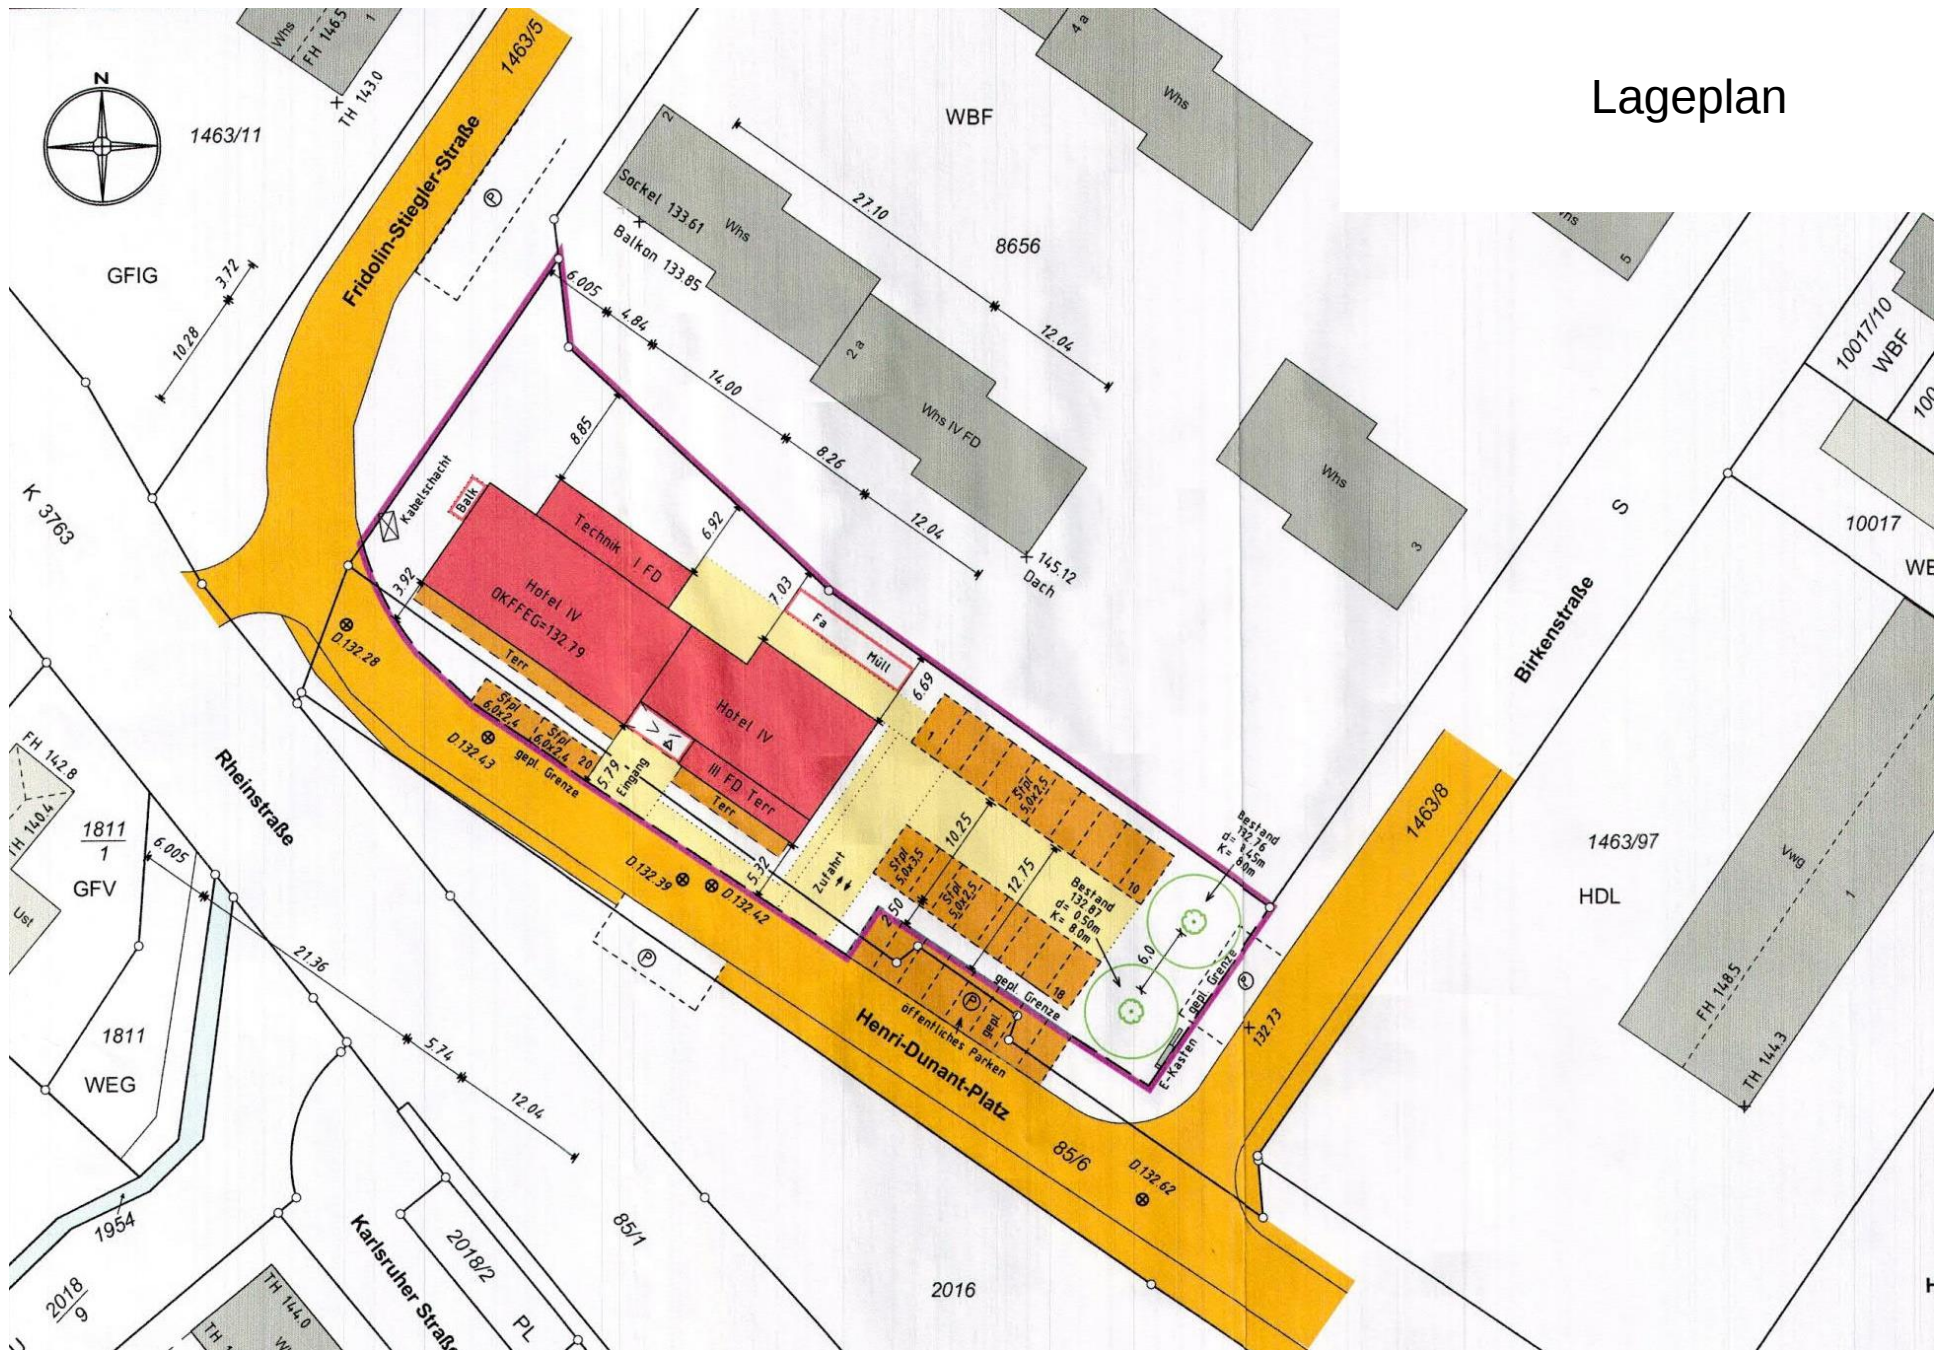


EG

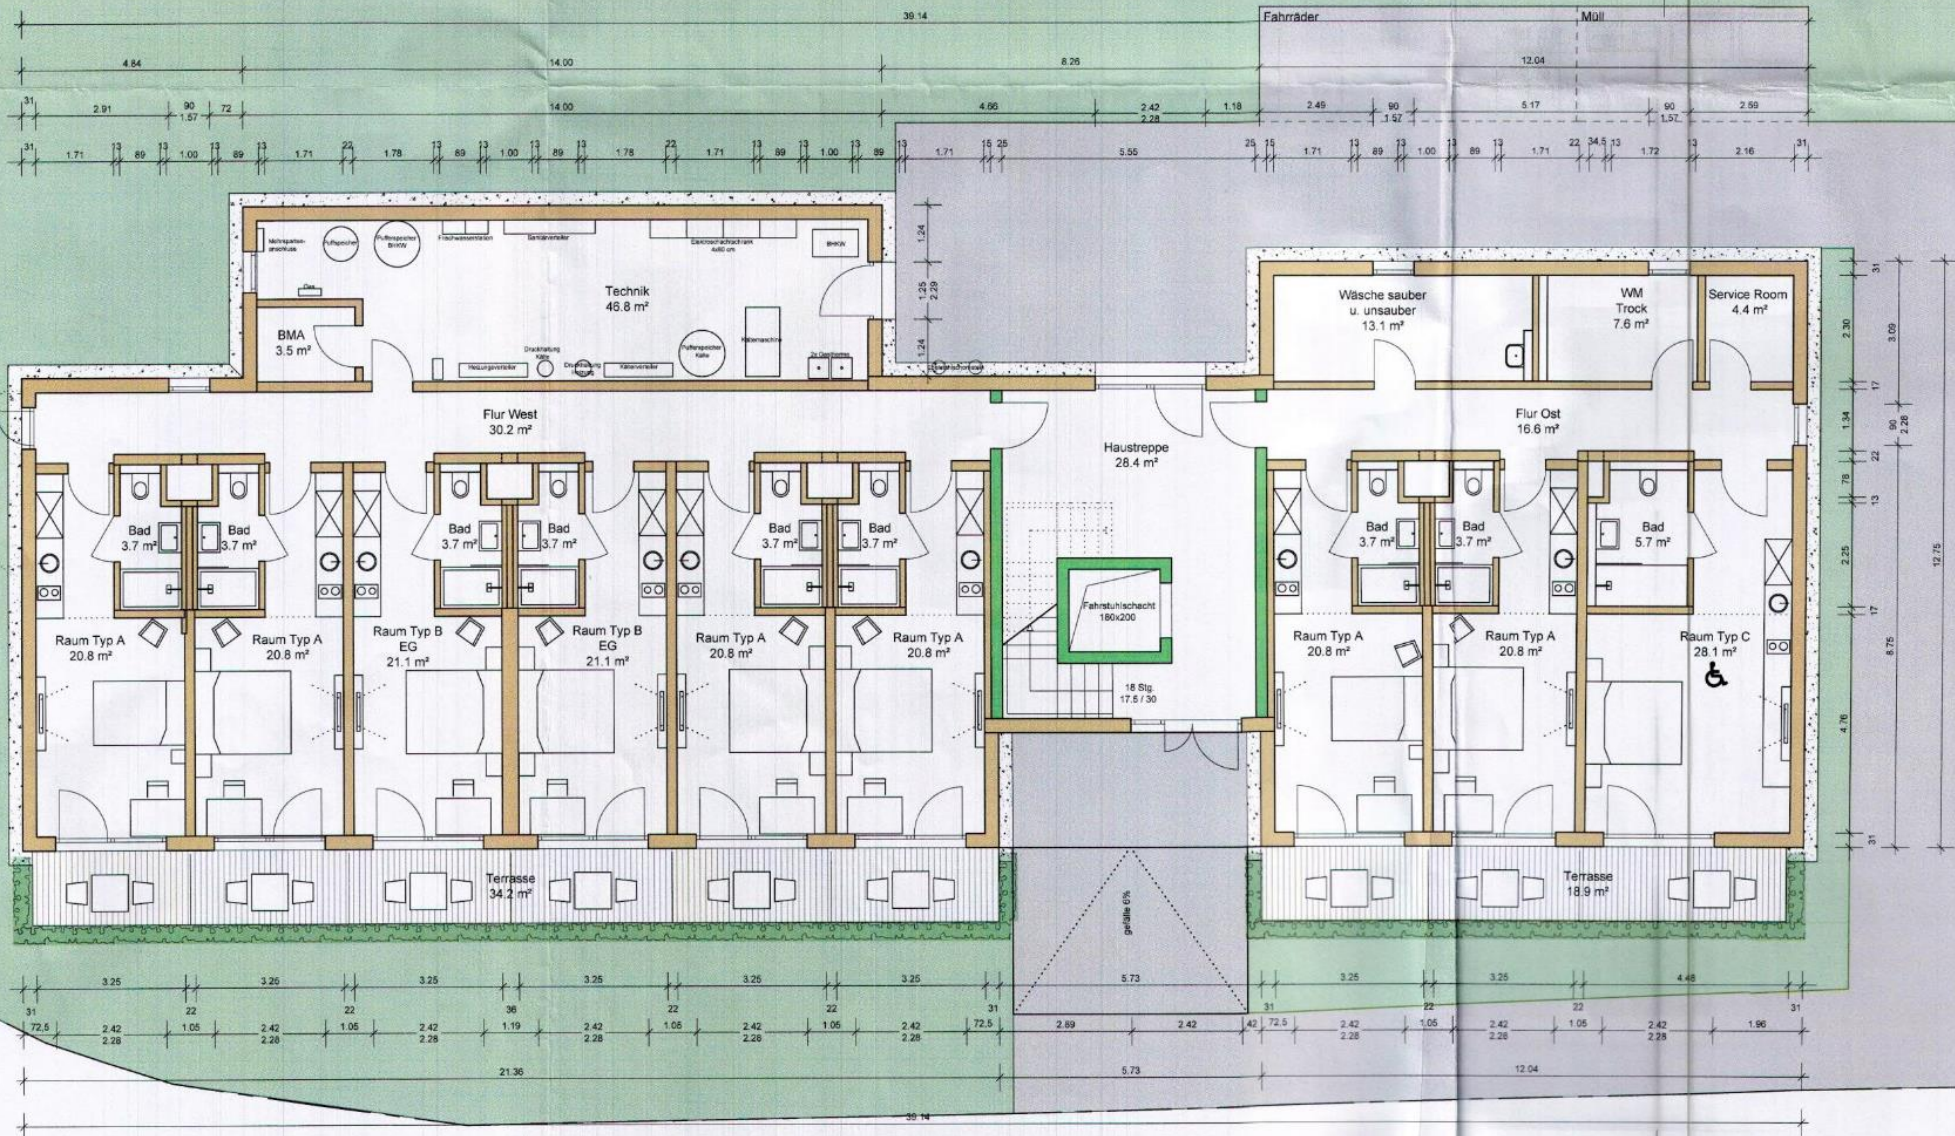

Strassenabwicklung Osten

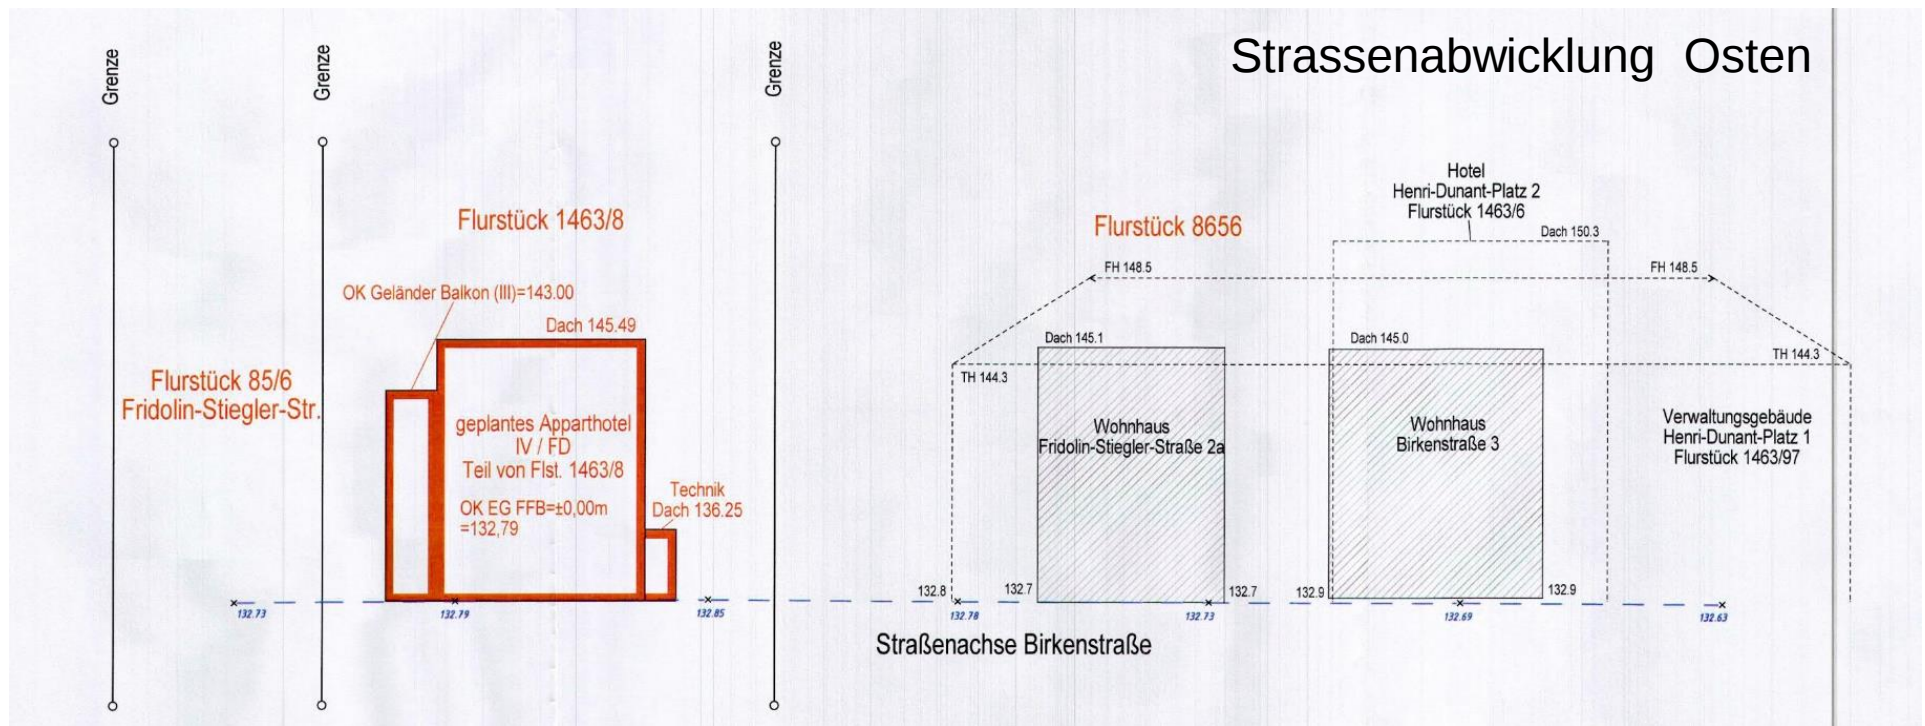

Strassenabwicklung Westen

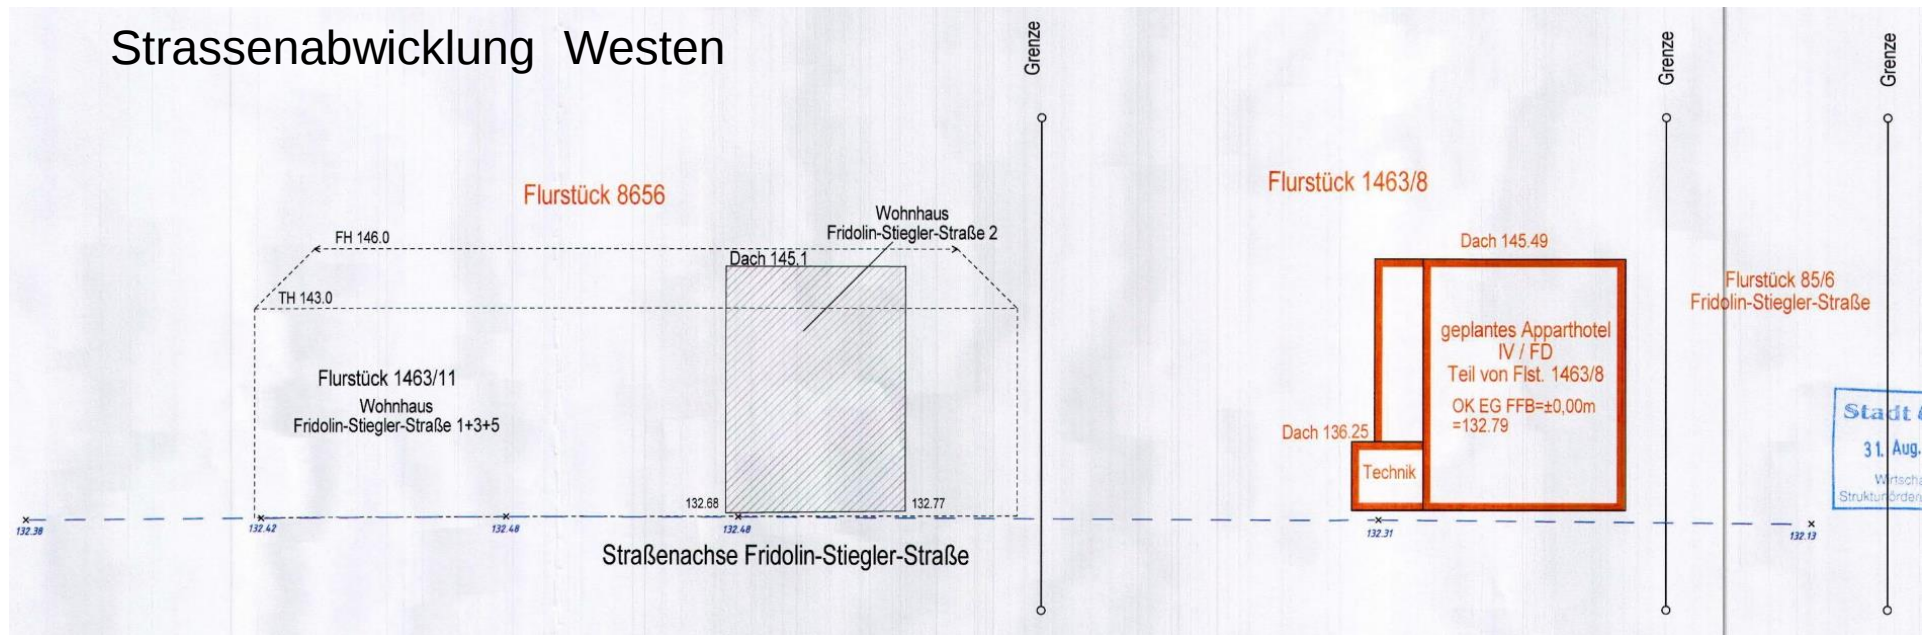

Strassenabwicklung Süden

