


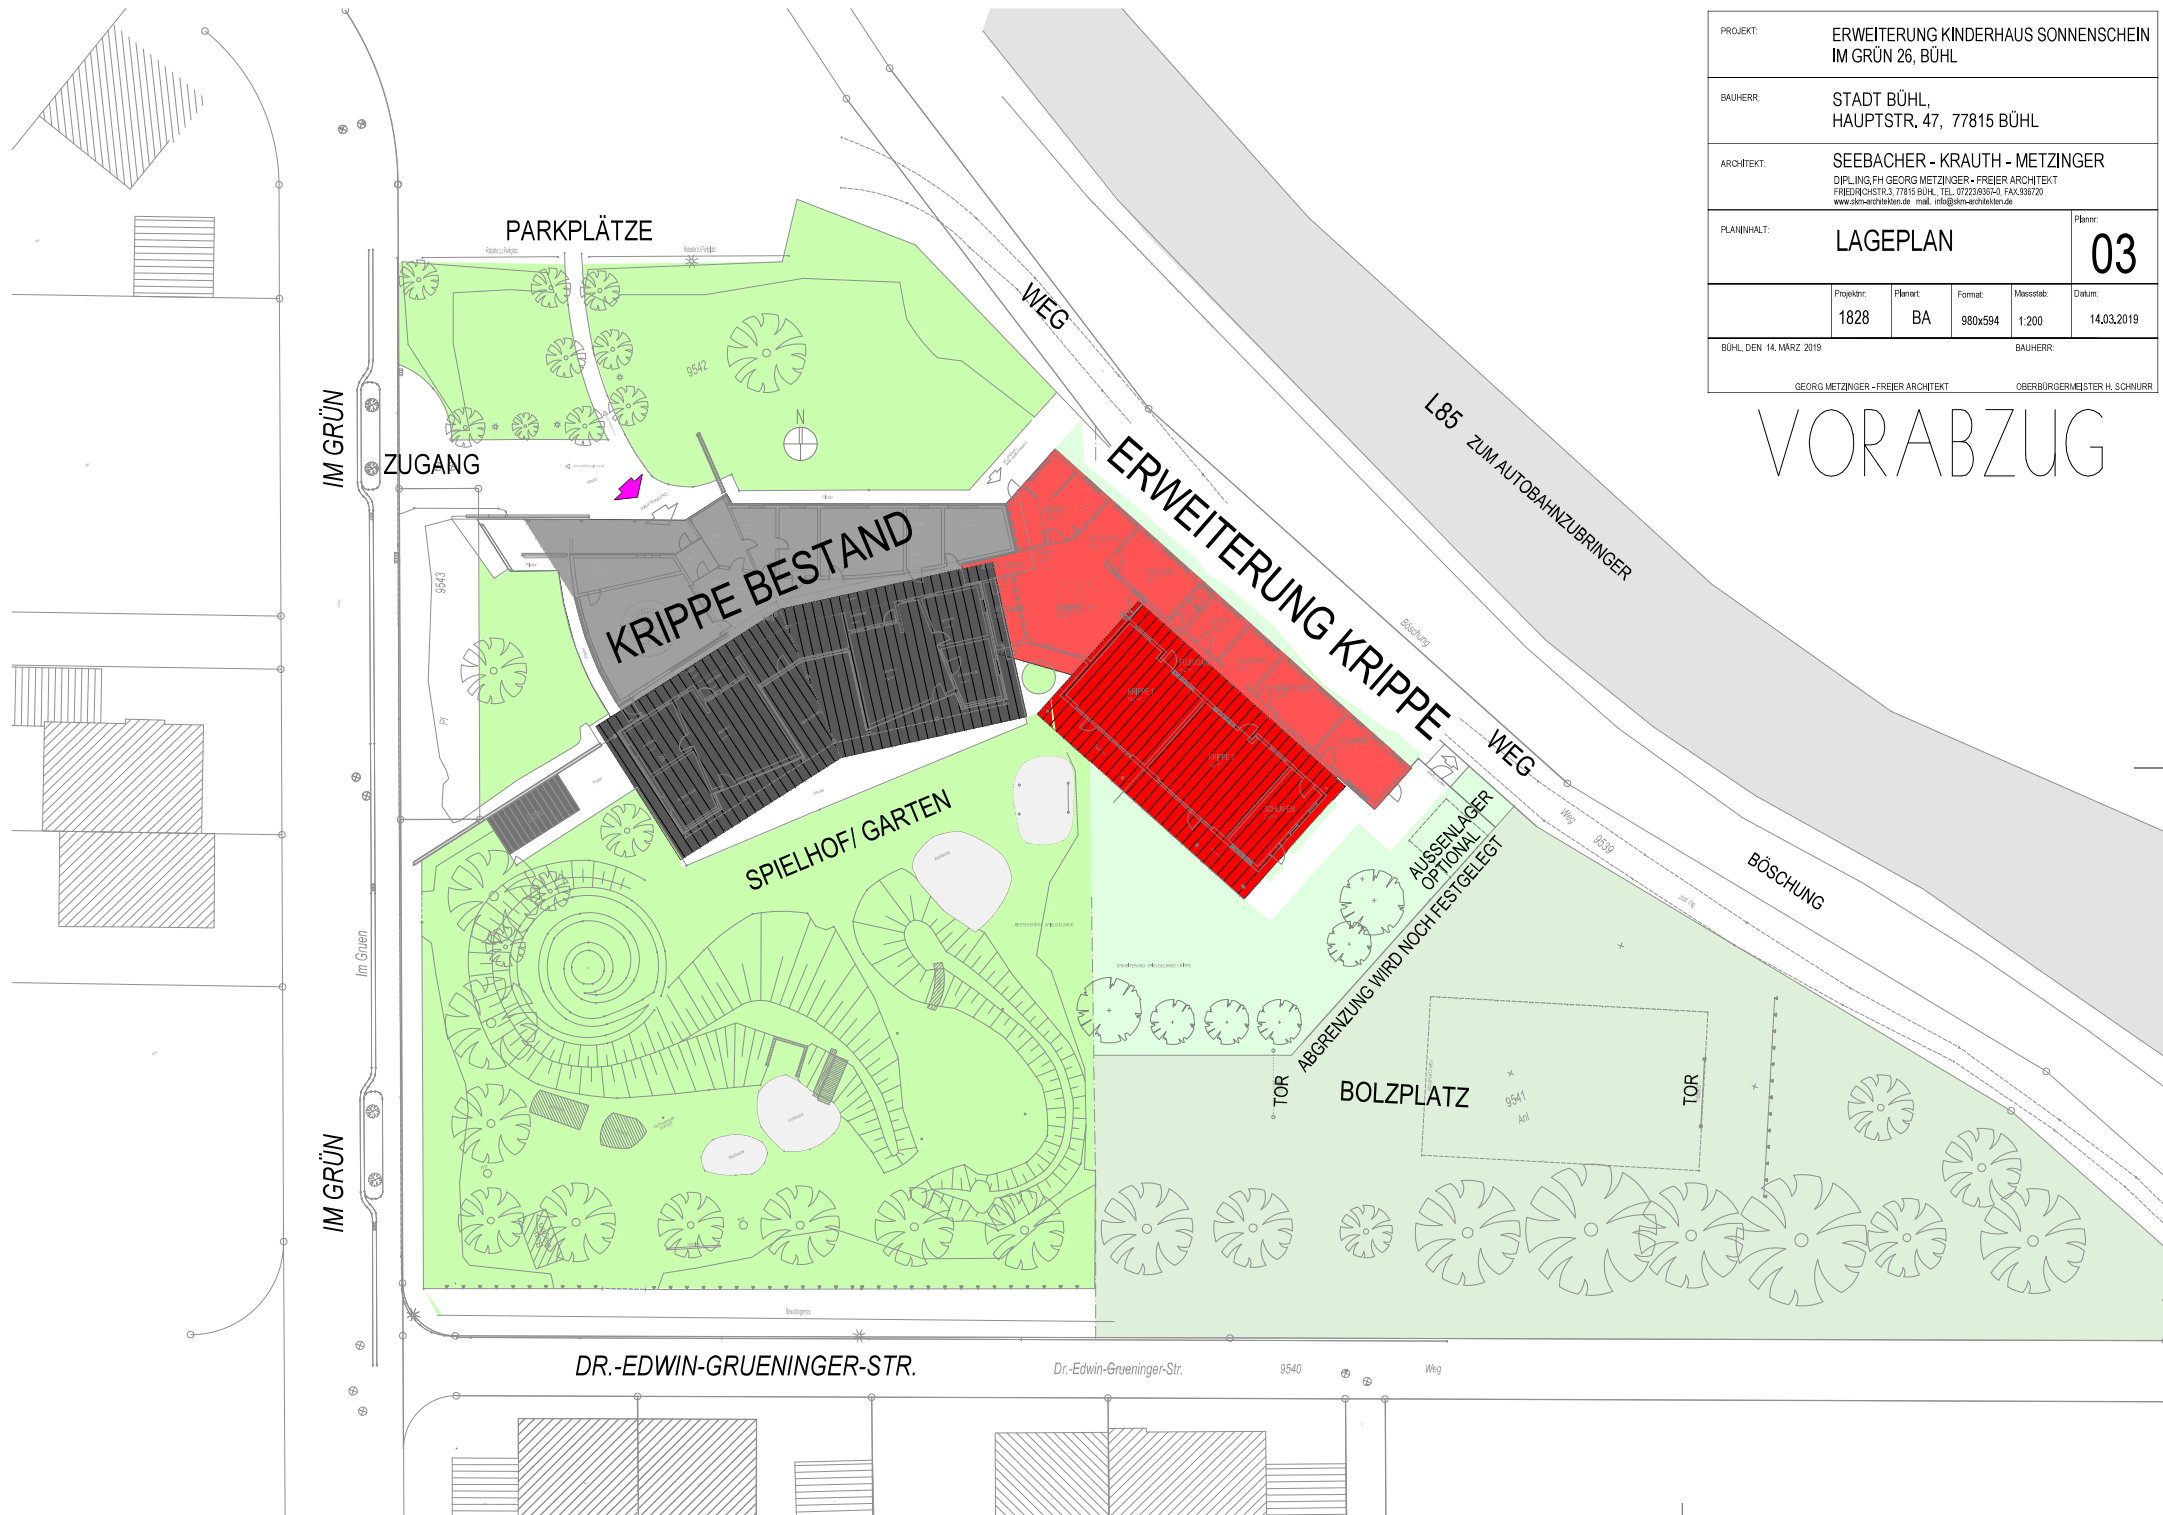

PROJEKT:		ERWEITERUNG KINDERHAUS SONNENSCHNEIM GRÜN 26, BÜHL			
BAUHERR:		STADT BÜHL, HAUPTSTR. 47, 77815 BÜHL			
ARCHITEKT:		SEEBACHER - KRAUTH - METZINGER DIPLOM-ING. GEORG METZINGER - FREIER ARCHITECT FRIEDRICHSTR. 3, 77815 BÜHL, TEL. 07223/6061-0, FAX 07223/6061-20 www.skm-architekten.de, mail: info@skm-architekten.de			
PLANINHALT:					Planer
LAGEPLAN					03
	Projektnr.	Planart:	Format:	Masstab:	Datum:
	1828	BA	980x594	1:200	14.03.2019
BÜHL, DEN 14. MÄRZ 2019				BAUHERR:	
GEORG METZINGER - FREIER ARCHITECT				OBERBÜRGERMEISTER H. SCHMURR	

VORABZUG