




ANSICHT NORDOSTEN - BÖSCHUNGSWEG -

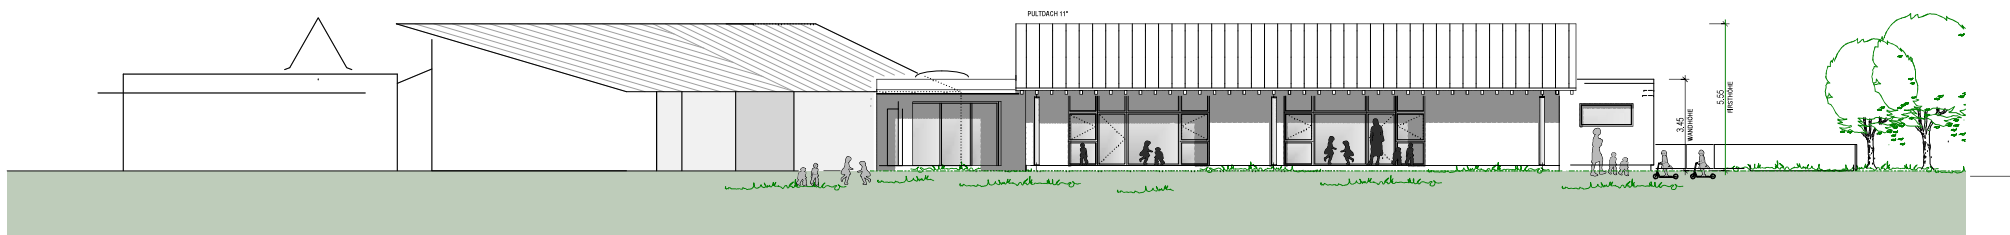


ANSICHT SÜDWESTEN - SPIELWIESE -

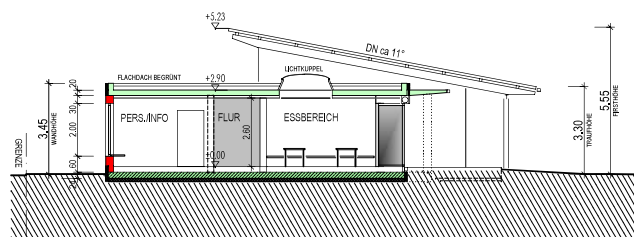

SCHNITT BB - ESSBEREICH

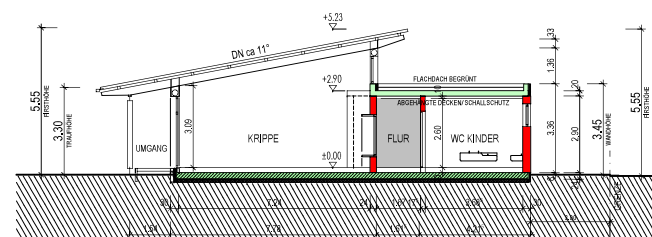

SCHNITT AA

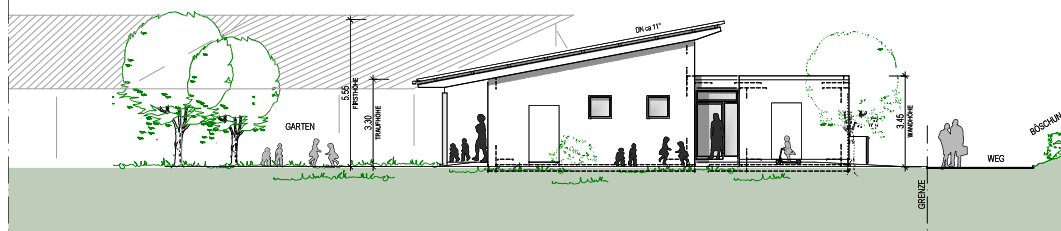

ANSICHT SÜDOSTEN - NEBENAUSGANG/WEG -

PROJEKT:	ERWEITERUNG KINDERHAUS SONNENSCHNITZ IM GRÜN 26, BÜHL			
BAUHERR:	STADT BÜHL, HAUPTSTR. 47, 77815 BÜHL			
ARCHITEKT:	SEEBACHER - KRAUTH - METZINGER DIPLOM. FH GEORG METZINGER - FREIER ARCHITEKT FRIEDRICHSTR. 3, 77815 BÜHL, TEL. 072236361-0, FAX 339720 www.seebacher-krauth-metzinger.de, mail: info@seebacher-krauth-metzinger.de			
PLANNINHALT:	ANSICHTEN, SCHNITTE			Plannr.: 02
Projektnr.: 1828	Planart.: BA	Format: 980x594	Masstab: 1:100	Datum: 14.03.2019
BÜHL, DEN 14. MÄRZ 2019			BAUHERR:	
GEORG METZINGER - FREIER ARCHITEKT			OBERBÜRGERMEISTER H. SCHNURR	