


Lageplan

-zeichnerischer Teil-
zum Bauantrag
M = 1 : 500

Gemeinde: Bühl
Gemarkung: Neusatz
Fist.Nr. 43/2

BV: Neubau von zwei Doppelhäusern
und einem Einfamilienhaus

BH: Dauenhauer Wohnbau GmbH
Wilhelm-Leuschner-Str. 2
76437 Rastatt

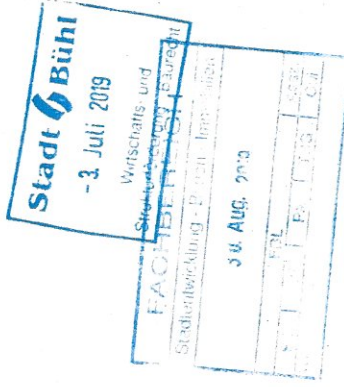


Dipl.-Ing.(FH) Frank Röstel
Ordnlich bestellter Vermessungsingenieur
Müllerstraße 6, 76437 Rastatt
Tel. 07222 / 28624
Mail: info@fr-vermessung.de

Lageplanfertigter:
Rastatt, den 17.06.2019

Hinsichtlich etwa vorhandener
unterirdischer Leitungen wird
keine Gewähr übernommen.


Der Auszug stimmt mit dem Liegenschaftskataster
überein und ist nach § 4 Abs.2-3 LBOVVO bearbeitet.
Abweichungen gegenüber dem Grundbuch sind möglich.

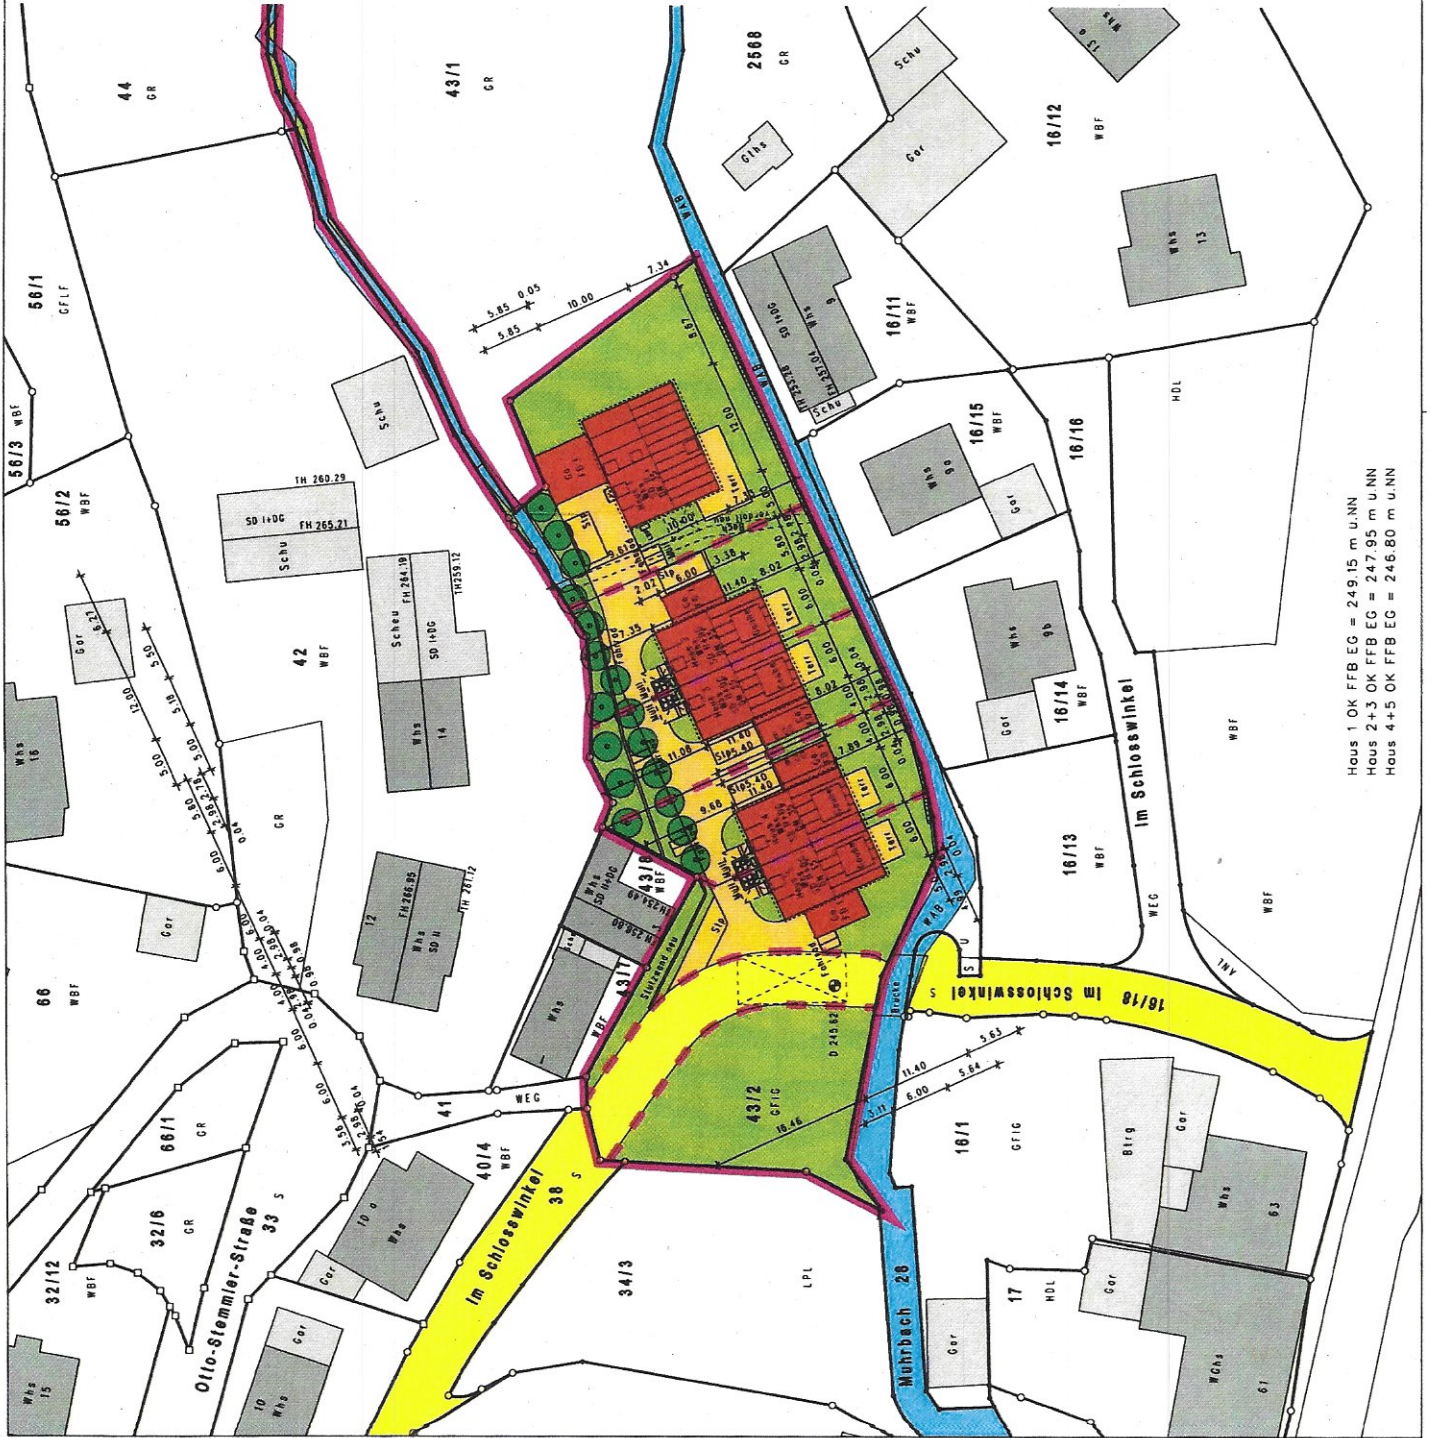




[illegible]

Stadt Bühl
- 3. Juli 2019
Wahlrats und
Stadtratswahlrecht

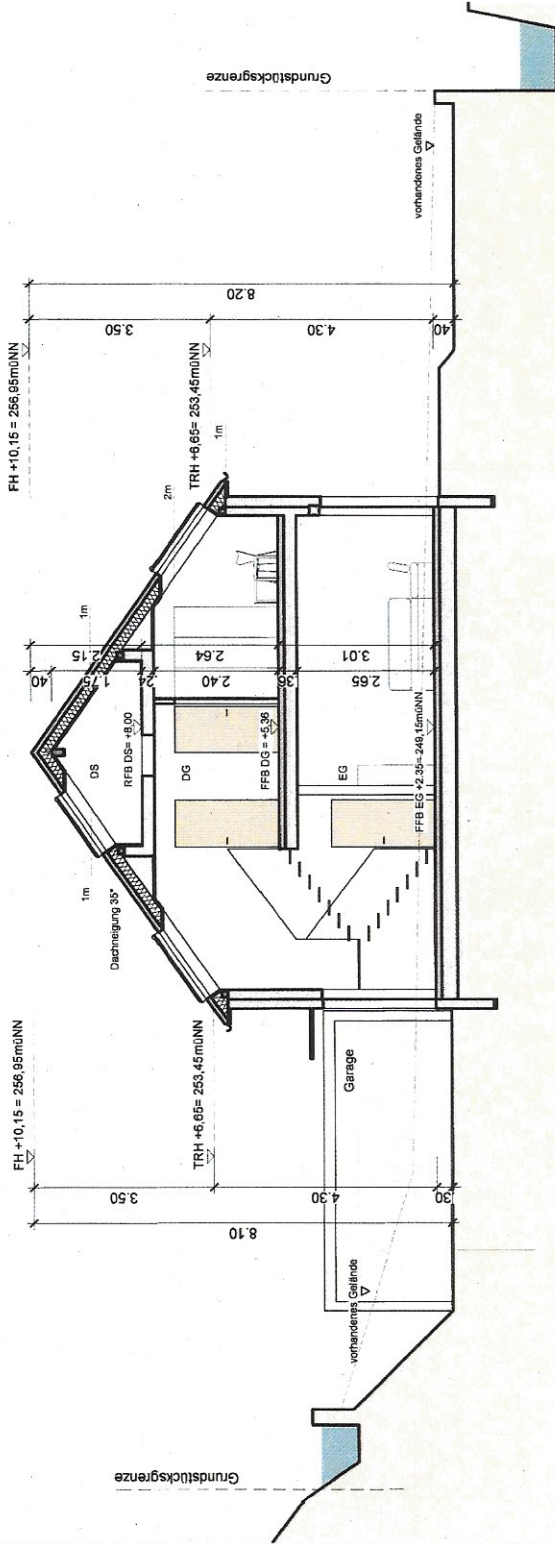

Schnitt B-B

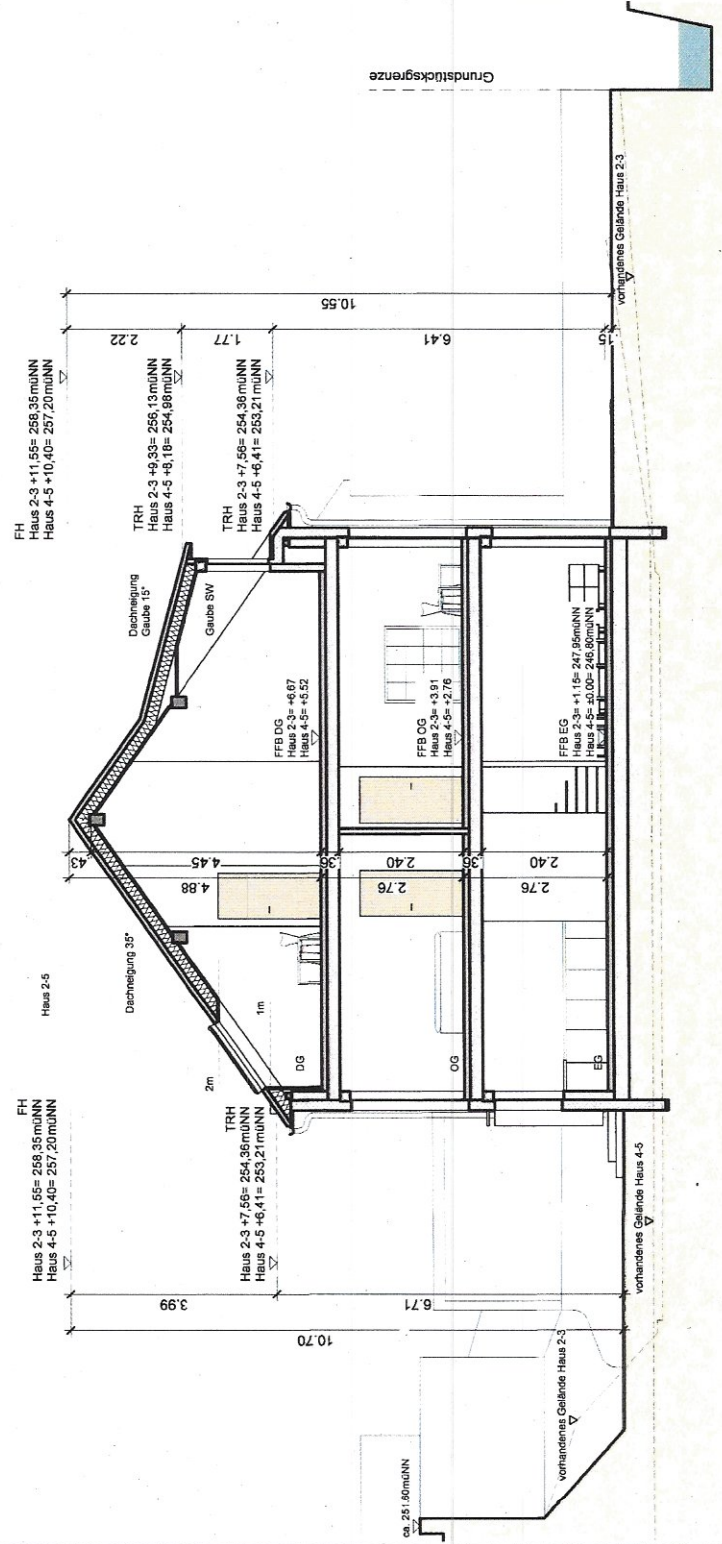

Schnitt A-A & B-B

BAUGESUCH

PROJEKT:
Im Schlosswinkel, 77815 Bühl-Neusatz
Flurstücksnummer 43/2

100

FERR
Dauenhauer Wohnbau GmbH
Wilhelm-Leuschner-Straße 2, D-76437 Rastatt
Tel. 07222 90 13 17 info@dauenhauer-wohnbau.de

PLANER
Petar Beljić, Dipl.-Ing. Freier Architekt
Böheimstraße 31, 70178 Stuttgart
Tel.: 0175 550 488 87 info@petarbeljic.com

DATE:	14.06.2019
FORMAT:	A3
MASS-STAB:	1:100
PROJEKT-NR.:	2015-043