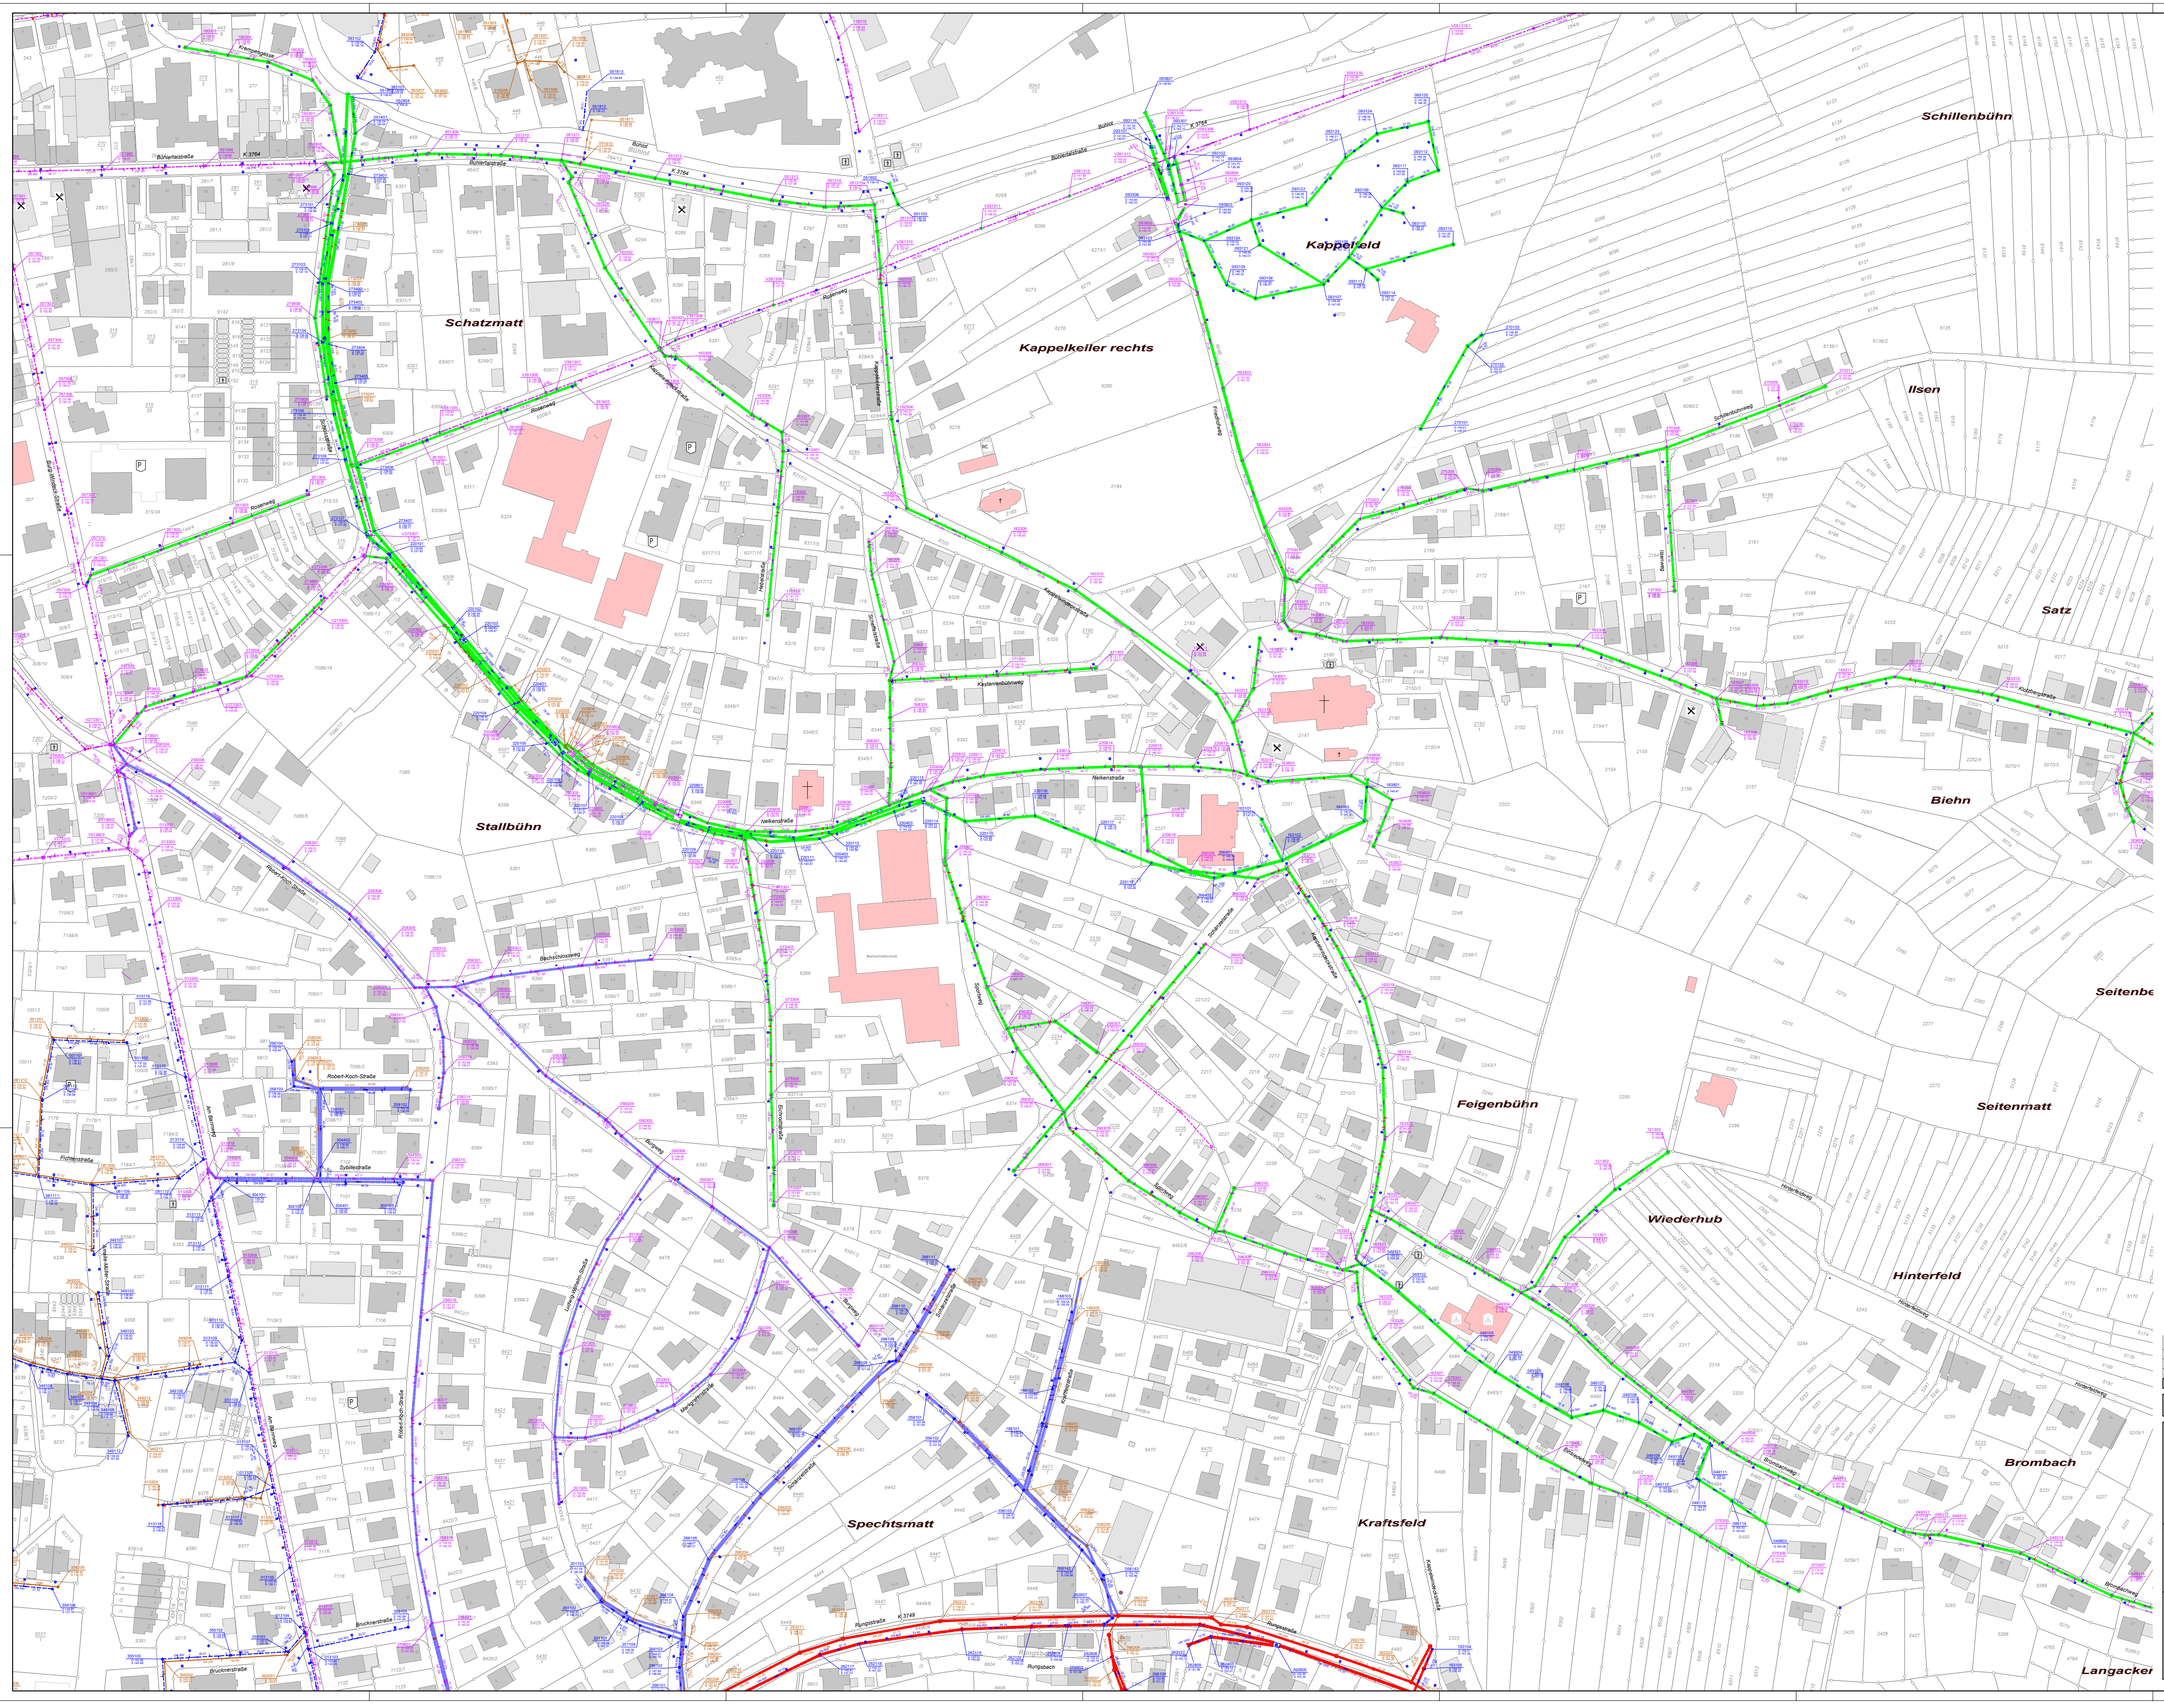

ERLÄUTERUNG

TV - Untersuchung Abschnitt 1
TV - Untersuchung Abschnitt 2
TV - Untersuchung Abschnitt 3

Anlage 1.1

Index	A = Änderung , E = Ergänzung	Datum	Gez.	Gepr.

Fertigung

STADT BÜHL

KAPPELWINDECK / RITTERSBACH

TV – UNTERSUCHUNG 2020

TEILBEREICH 1 / TEILBEREICH 3

Anlage – 1 Plan-Nr. 1

Projekt: TV / 371 / 2019

Archiv-ID/V:

Maßstab: 1: 1000

Blattinhalt:

LAGEPLAN 1
ZUR TV-UNTERSUCHUNG

NELKENSTRASSE – BROMBACHWEG

	Datum	Name
Verm.		
Gez.		
Entw.	11/19	HZ
Gezl.	11/19	KRo
Gepr.		

Auftraggeber:

Datum: Stempel / Unterschrift

Planverfasser:

ZINK INGENIEURE
Ingenieurbüro für Tief- und Wasserbau Stadtplanung und Verkehrsanlagen
Poststraße 1 * 77866 Lauf
Tel. 07841 703-0 * Fax -80

Datum: 11.11.19