



Lageplan






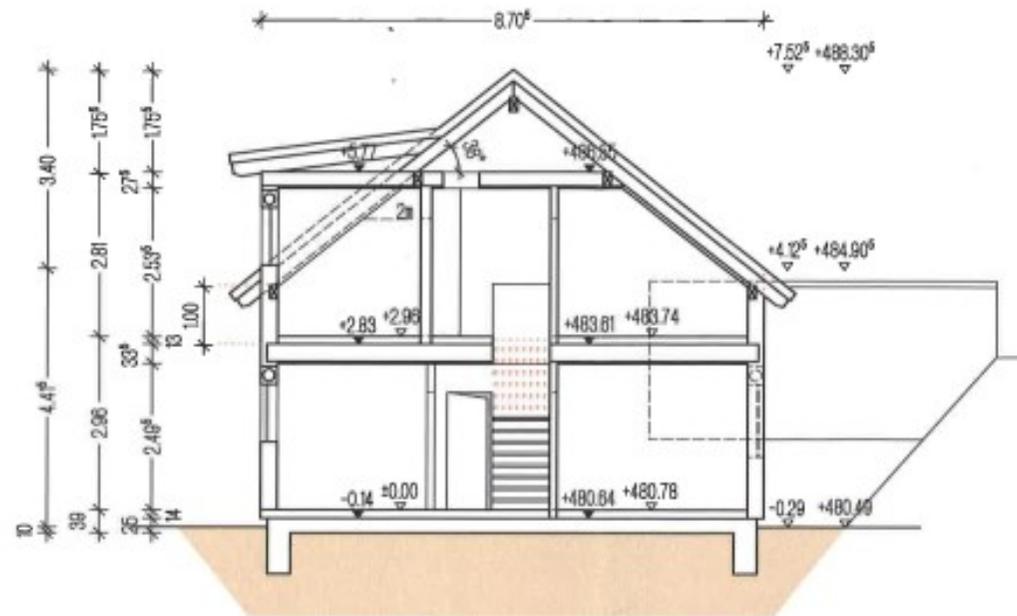


Schnitte

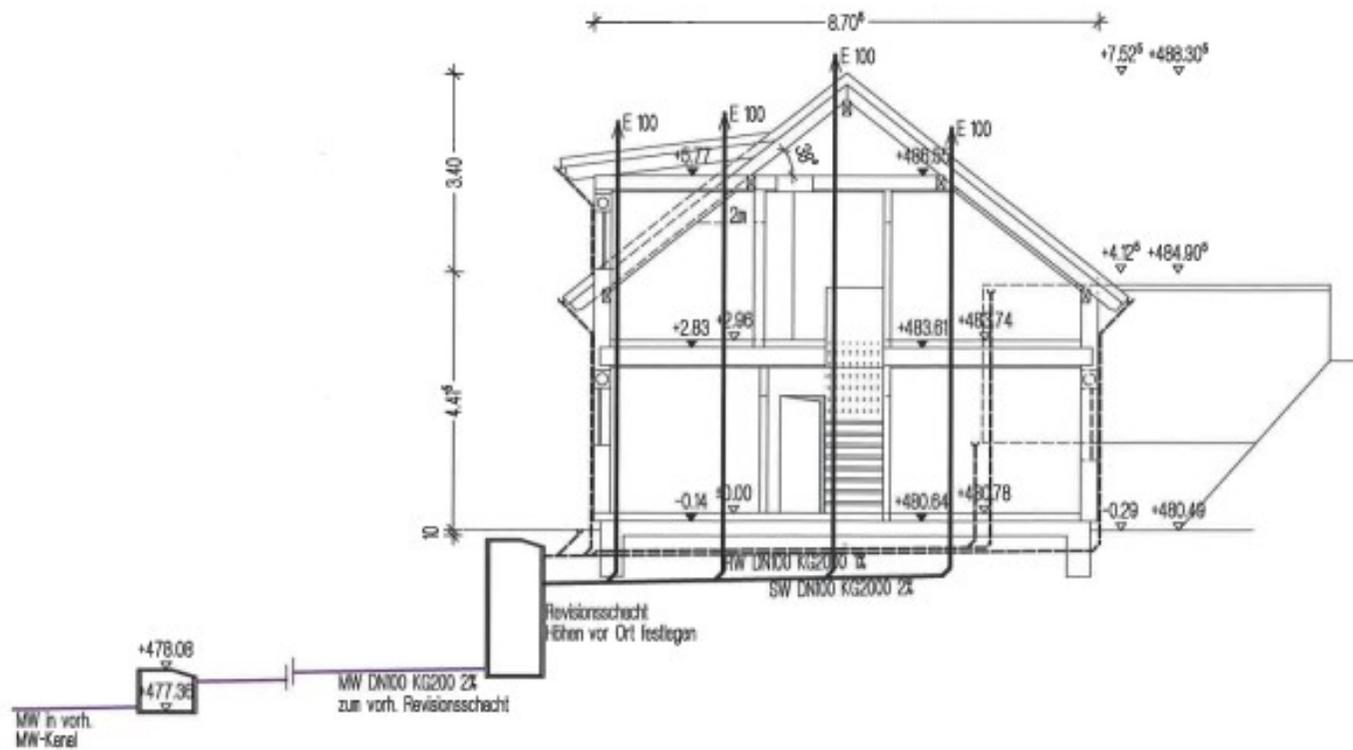

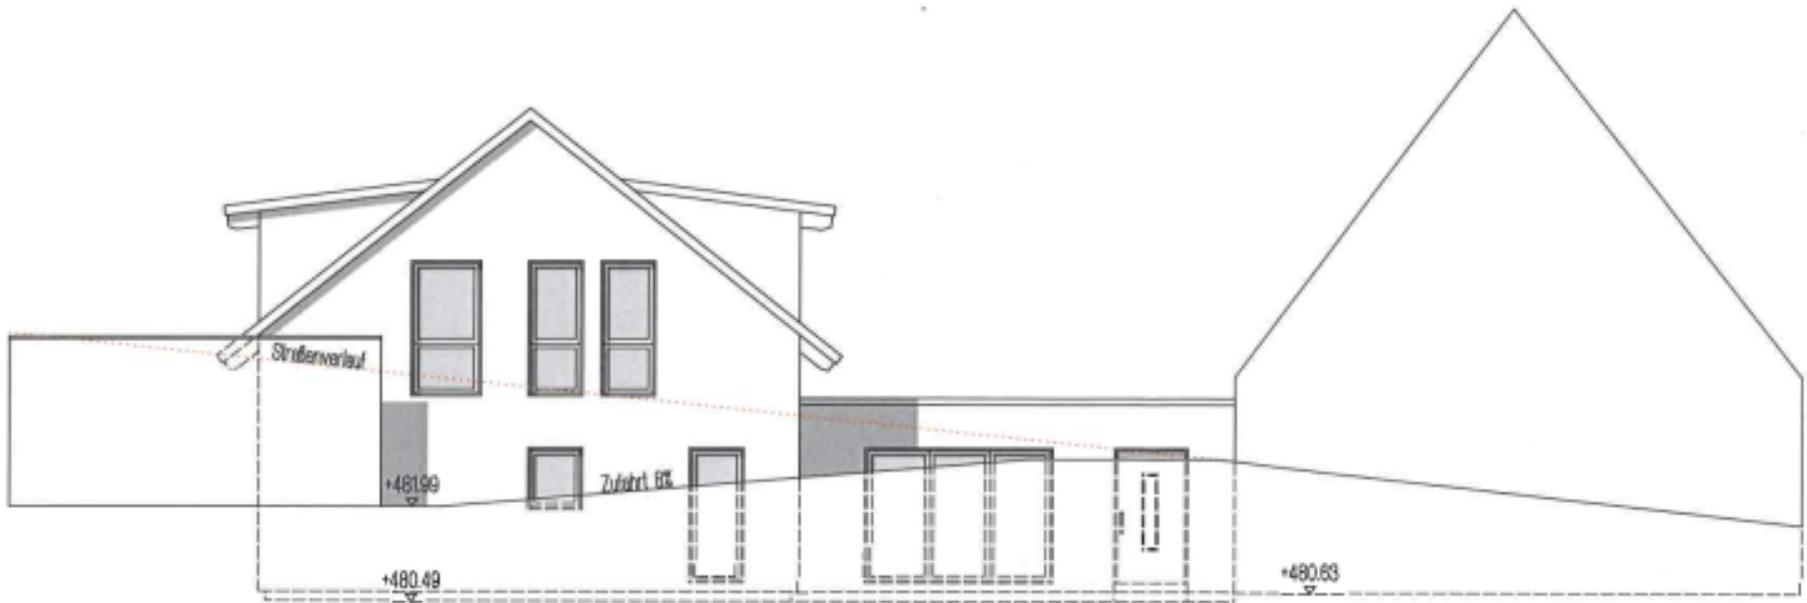


**Ansicht Nordost Garagenzufahrt**

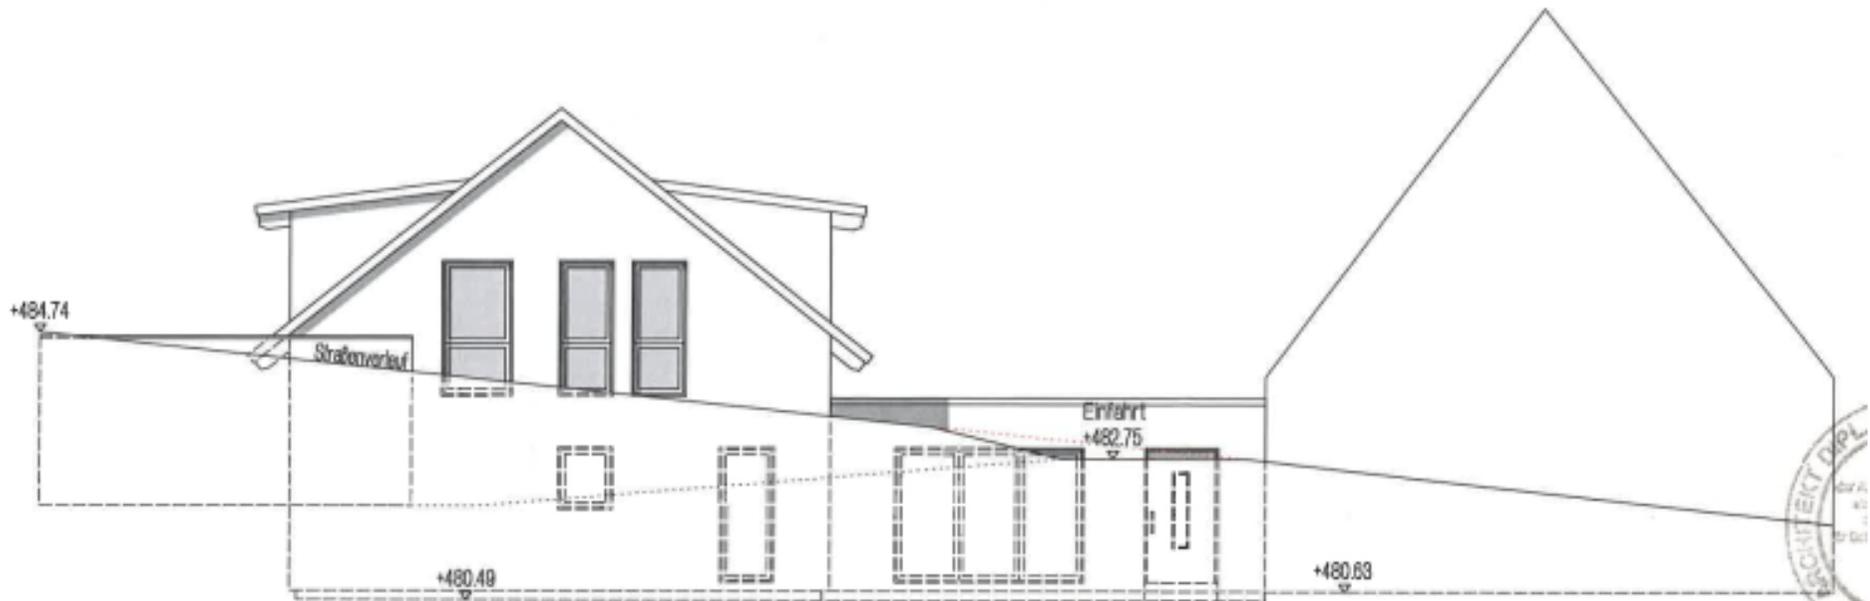

**Ansicht Nordost Straßenverlauf**

Ansichten Straßenverlauf

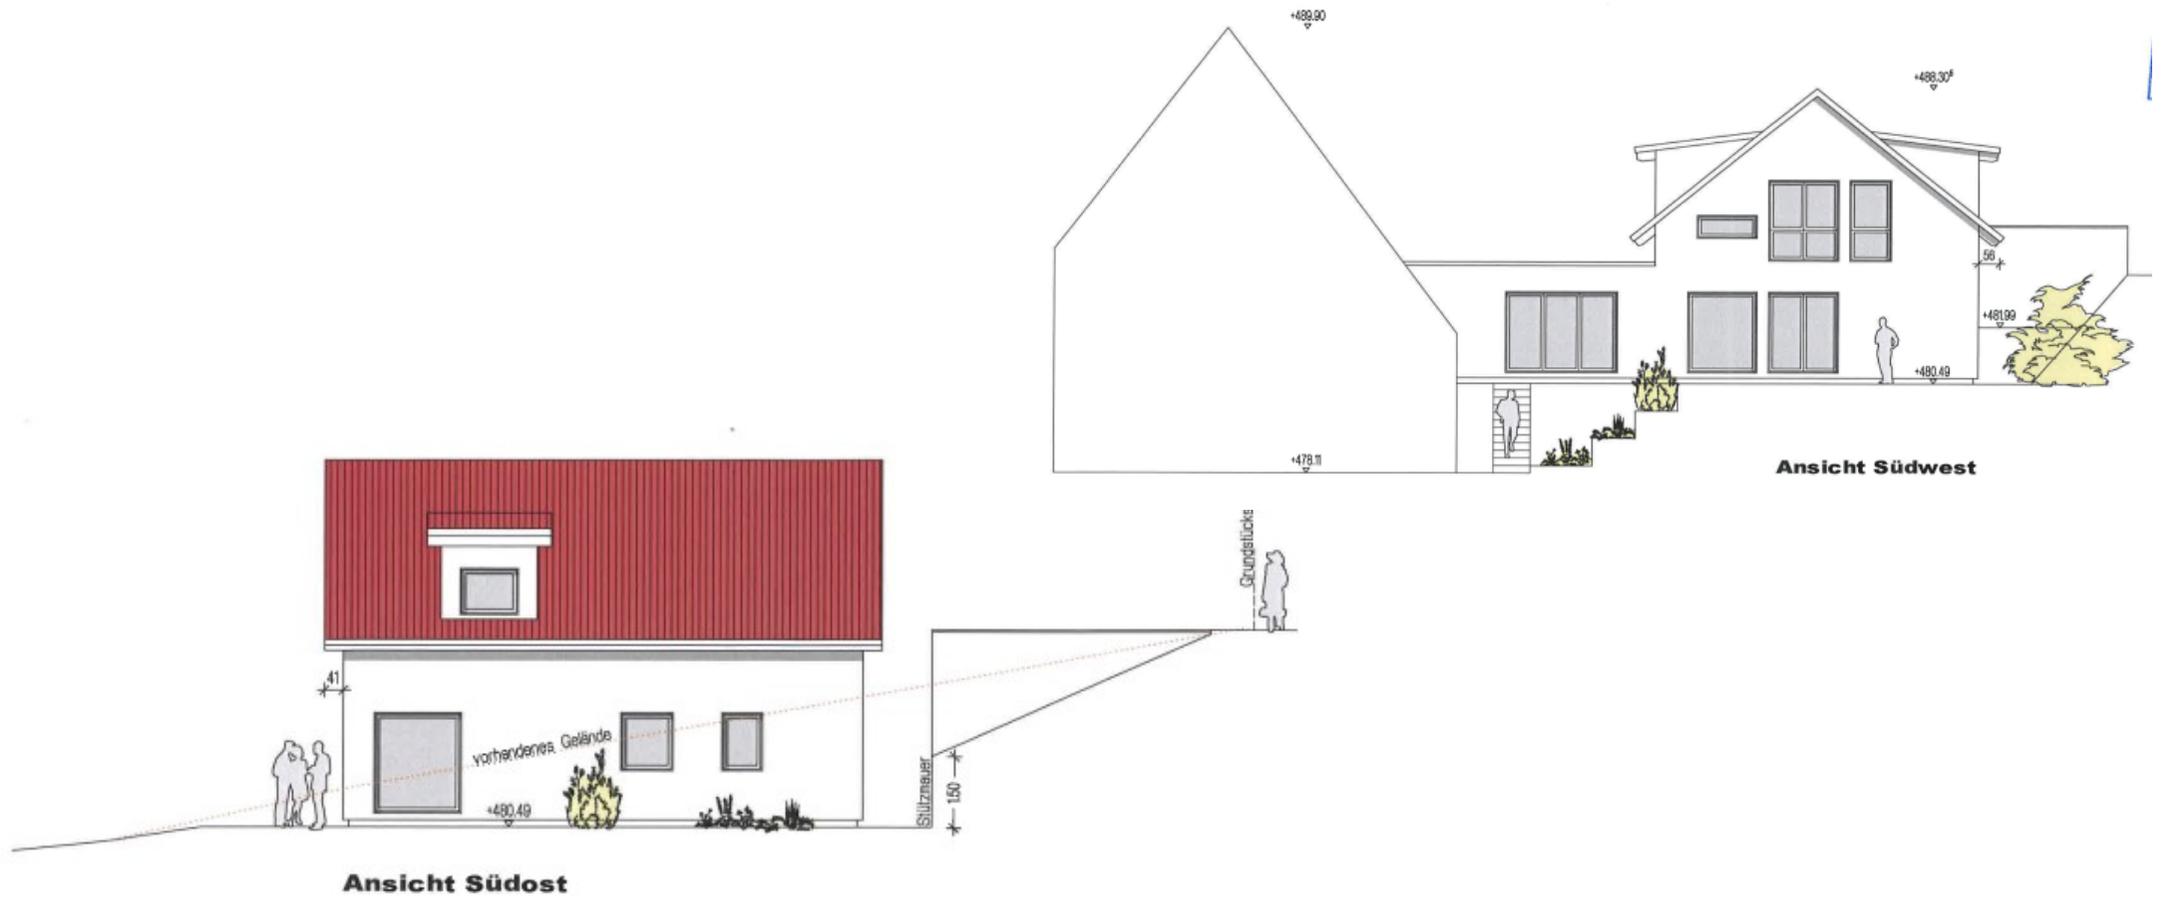

## Ansichten

