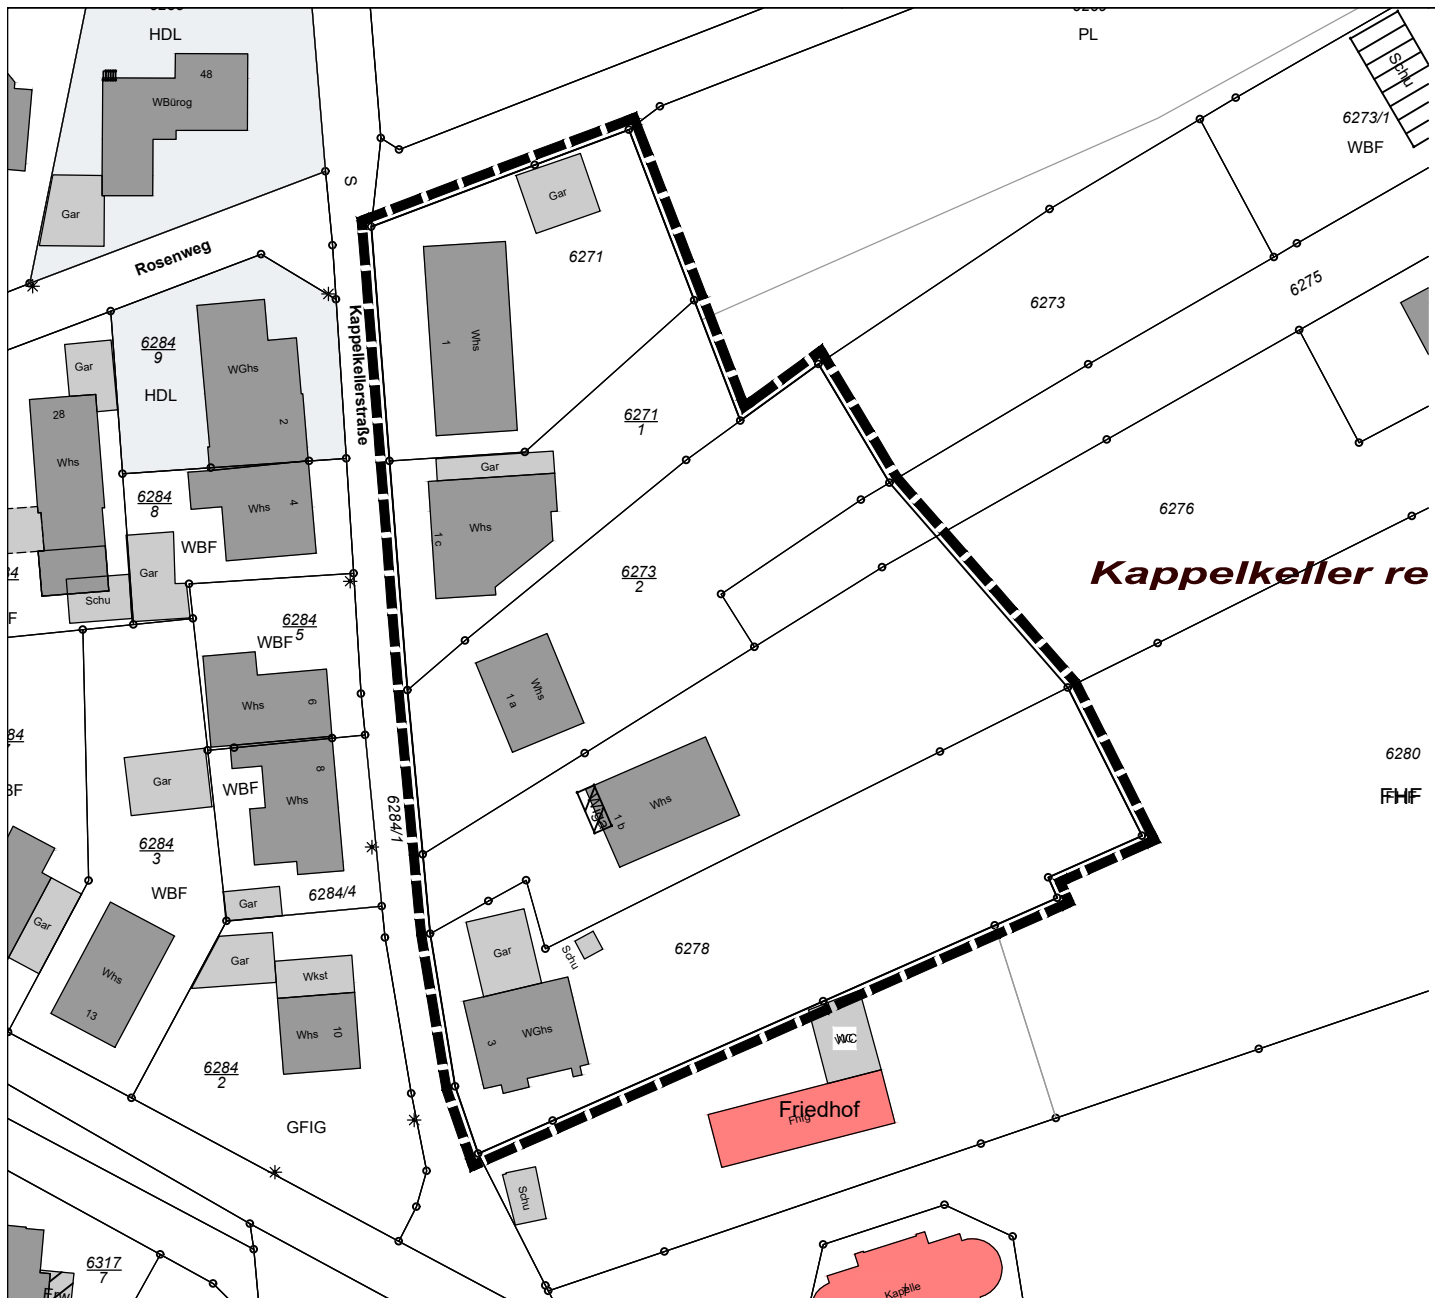


Grenze des räumlichen Geltungsbereiches
Größe ca. 5.600 m²

Stadt Bühl **Abgrenzungsplan** **"Kappelkellerstraße"** **Bühl** **Aufstellungsbeschluss**

STADT BÜHL
 SBI - Stadtentwicklung - Bauen - Immobilien
 Stadtplanung / GIS
 Friedrichstraße 6
 77815 Bühl
 Tel: 07223/935-603

bearbeitet: Kiew
 gezeichnet: Je

Stand: 29.01.2020
 weitergeführt: ...



M.: 1 : 1.000