



Lageplan

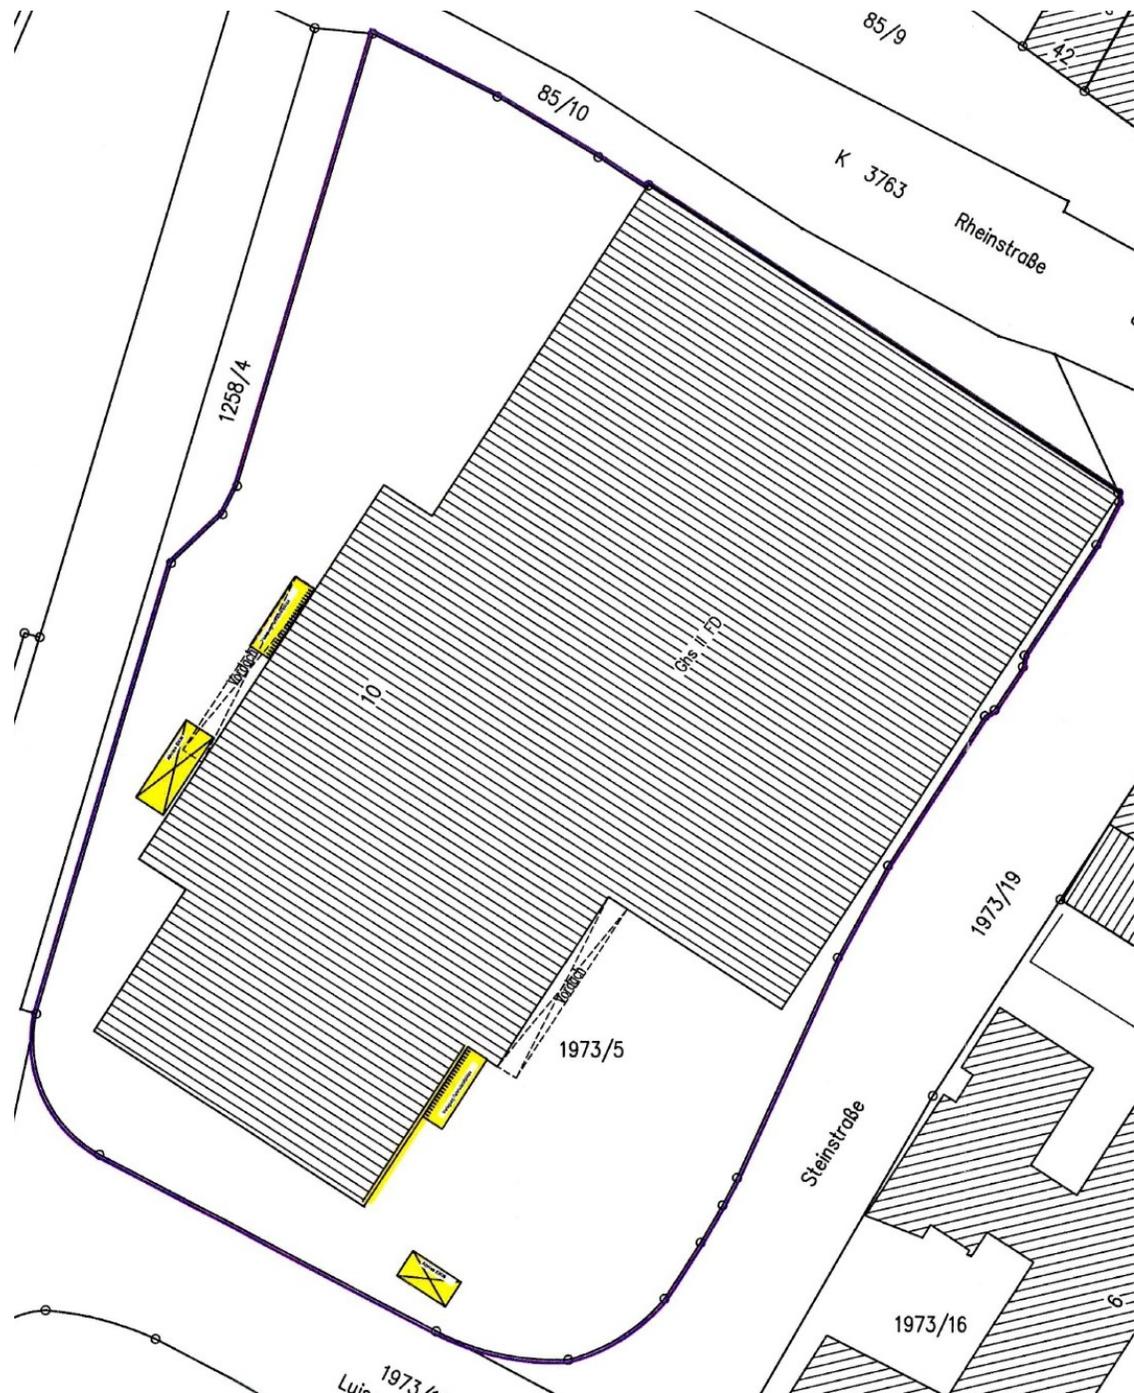


Abbruch




# Ansicht SW

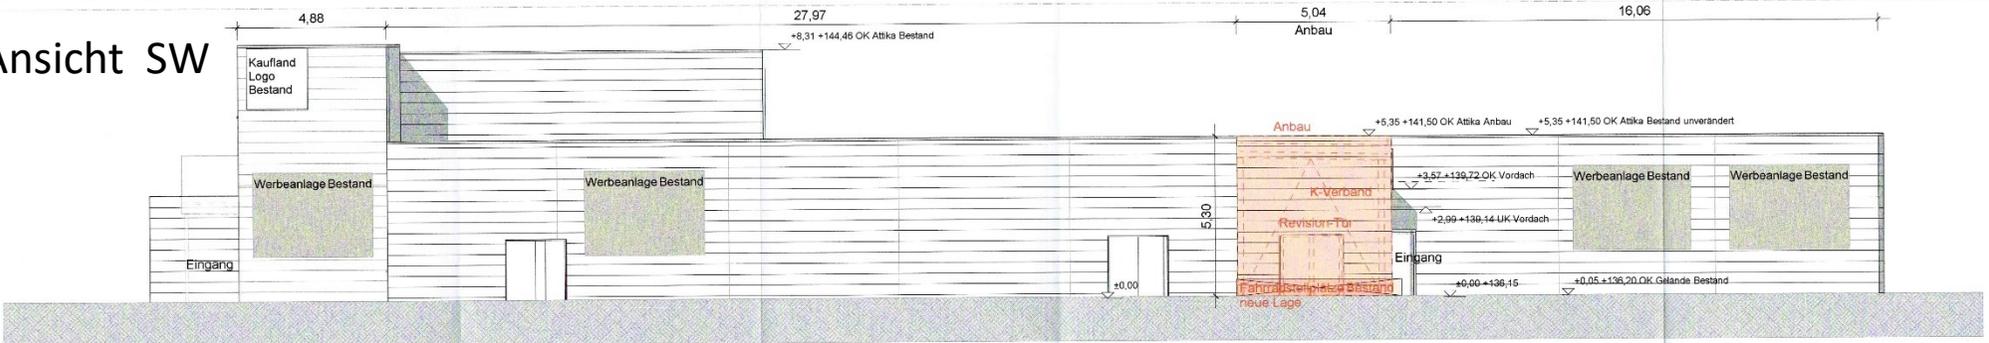


# Ansicht SO

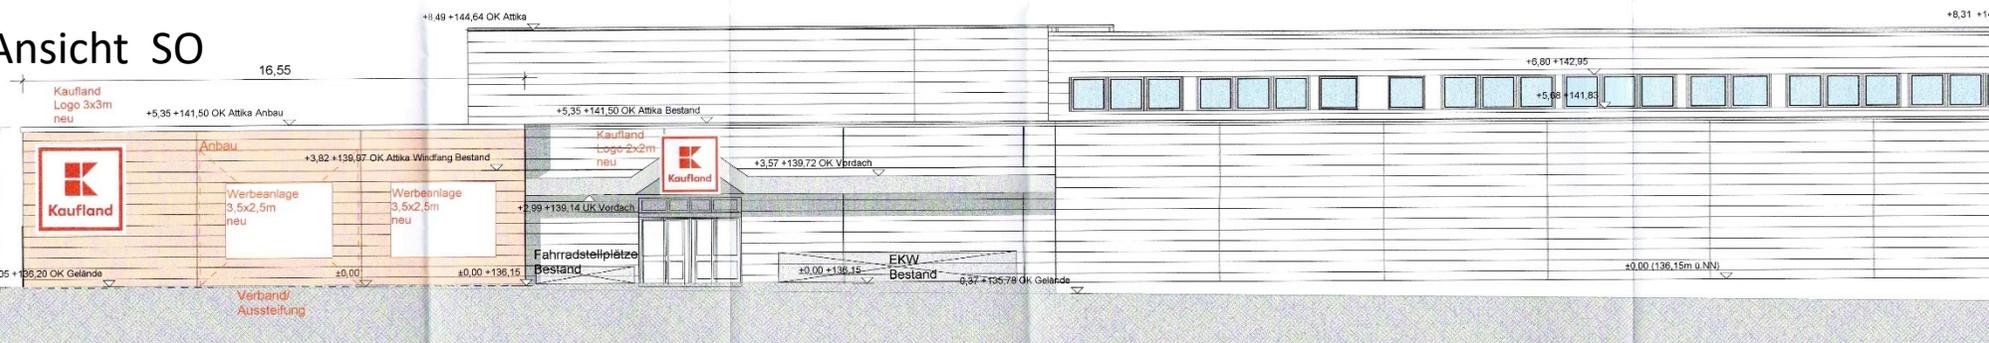


# Ansicht NO

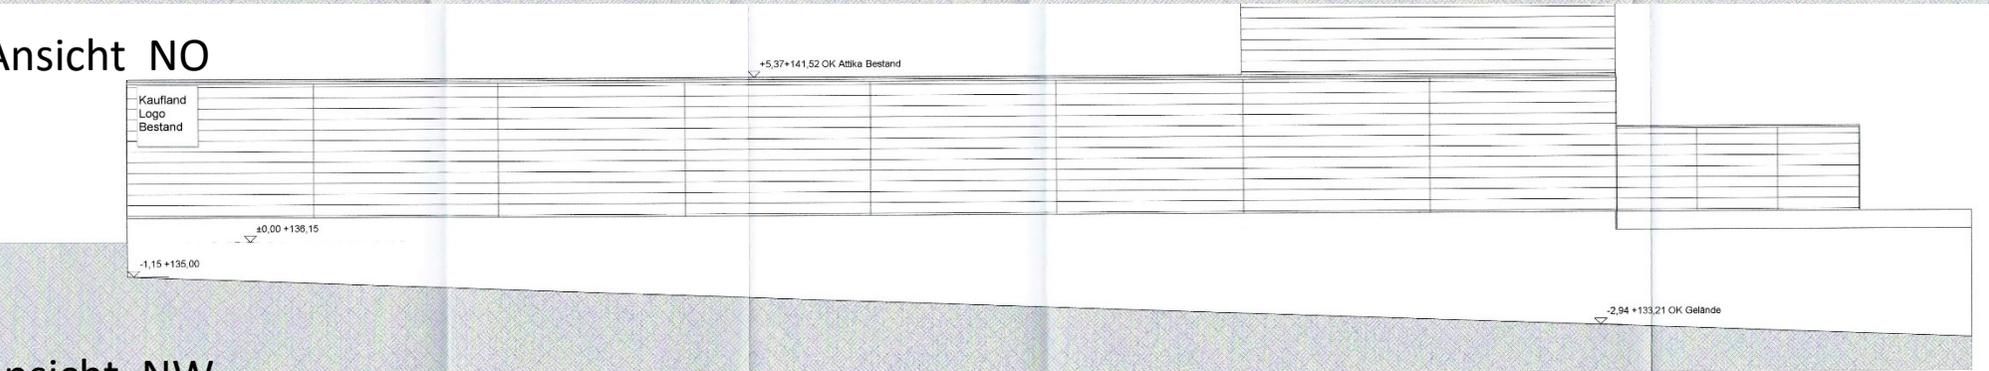

# Ansicht NW

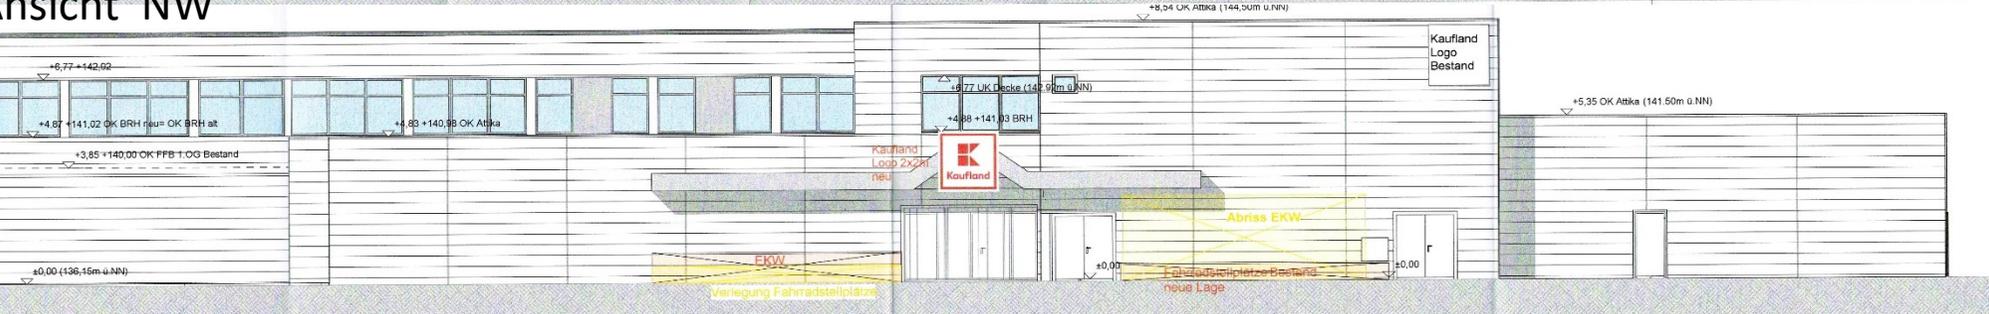

# Schnitt A-A

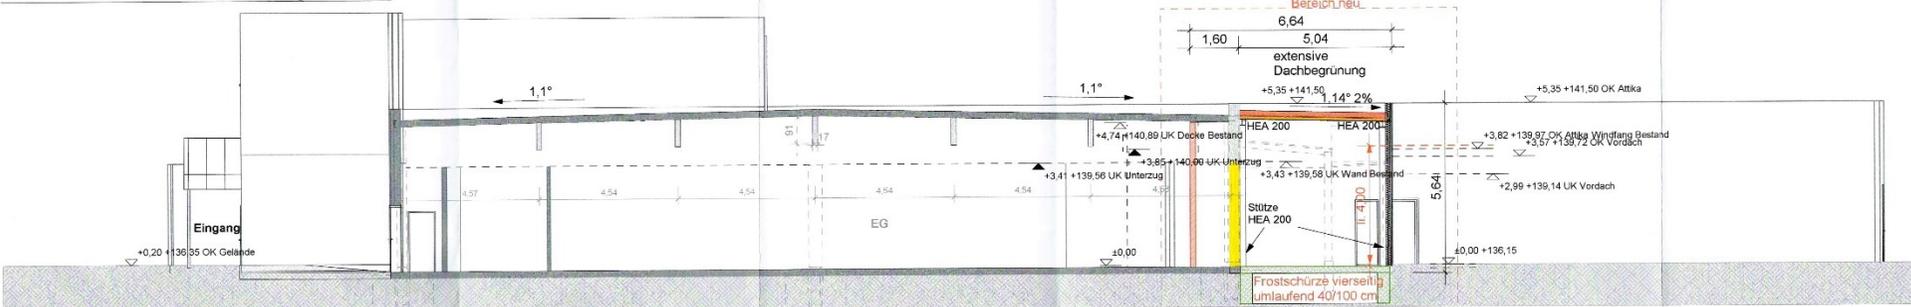

# Schnitt B-B

