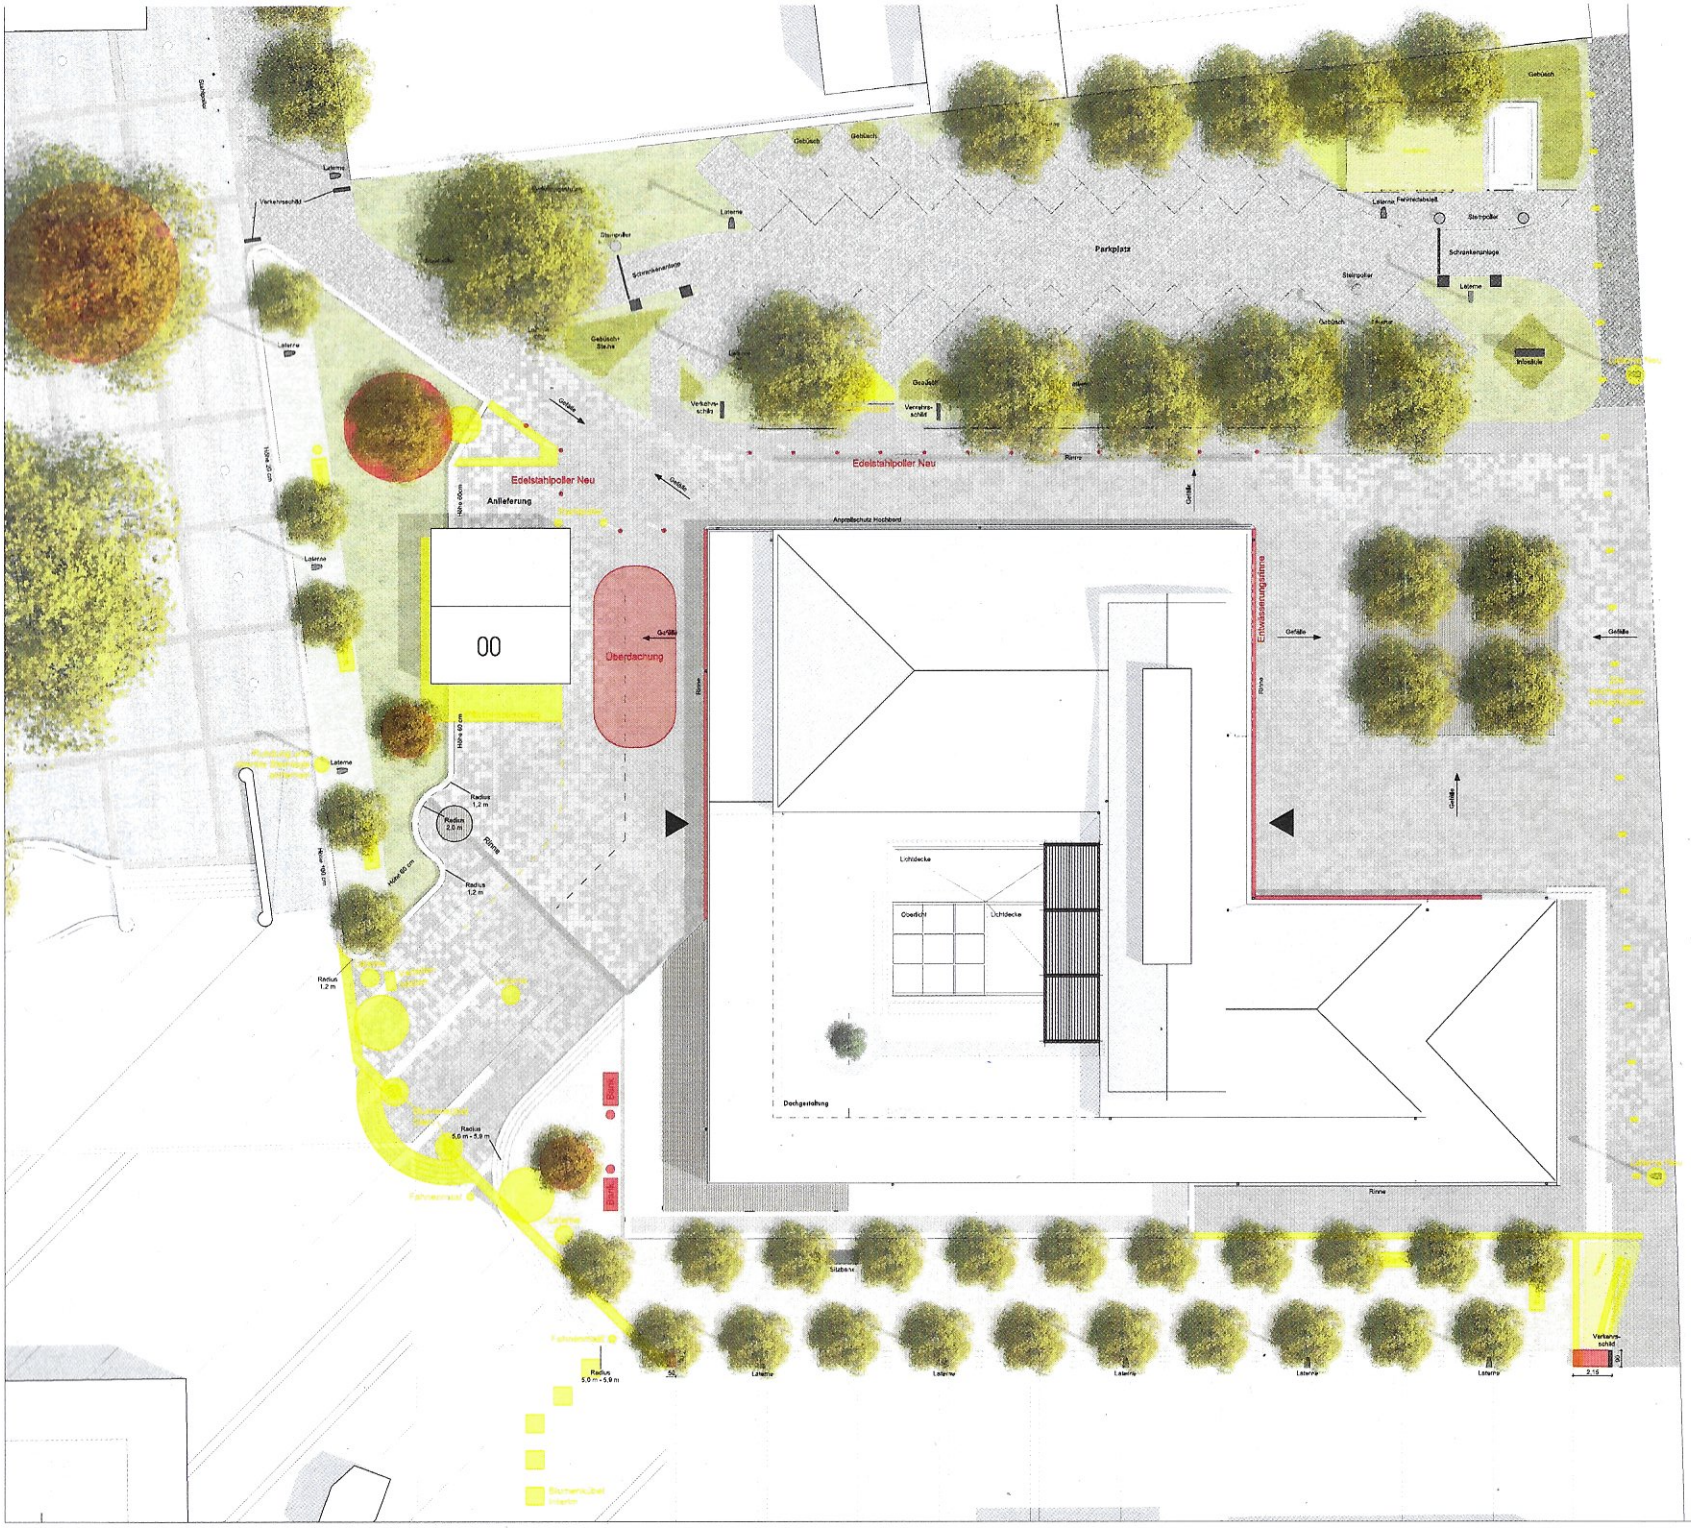

Abbruch

Neu

Fortführung Konzept in den Stadtgarten

Alle Maße sind vor Ort eigenverantwortlich zu prüfen!

Bei Aussparungen, Querschnitten u.ä. sind die Pläne der Fachingenieure zu berücksichtigen.
Abweichungen sind unverzüglich der Bauleitung mitzuteilen

Materialien und Dimensionierung nach statischen Vorgaben

Brüstungshöhen ab OKFFB

	OKFFB = OBERKANTE FERTIGFUSSBODEN		
	OKRFB = OBERKANTE ROHFUSSBODEN		
AUF	AUFTRITT	LS	LICHTSCHACHT
BA	BODENABLAUF	LÜ	LÜFTER
BRH	BRÜSTUNGSHÖHE	RH	ROHRHÜLSE
DFEN	DACHFLÄCHENFENSTER	RR	REGENROHR
DN	DACHNEIGUNG	SR	SAKKRAIG
EUV	ELEKTRO-UNTERVERTEILER	STG	STEIGUNG
GR	GURTROLLER	UZ	UNTERZUG
HA	HOFABLAUF	ÜZ	ÜBERZUG
HK	HEIZKÖRPER	VM	VORMAUERUNG
	STAHLBETON		DD DECKENDURCHBRUCH
	MAUERWERK		DS DECKENSCHLITZ
	BSH		BD BODENDURCHBRUCH
	GLASSYSTEMWAND		BS BODENSCHLITZ
	GIPSKARTON		WD WANDDURCHBRUCH
	DÄMMUNG		WS WANDSCHLITZ
	ELEKTROKANAL		FD FUNDAMENTDURCHBRUCH
			FS FUNDAMENTSCHLITZ

Index	Gez.	Datum	Änderung

VORABZUG 14.02.2020

Datum	14.02.2020
Dateiname	362_wp-Sparkasse.vwx
Format	A0
Erst.	PQ
Überarbeitet durch	
Überarbeitet am	
Projektnr.	362
Maßstab	1:100
Plan-Nr.	A-WP 201c

PLANUM architekten

PLANUM Architekten
Dipl.-Ing. Richard Bachelin
Dipl.-Ing. Thomas Pfeifer
Eisenbahnstraße 18
77815 Bühl
Tel. +49 (0) 72 23 93 94 00
Fax +49 (0) 72 23 93 94 02
info@planum.de
www.planum.de

...so sieht Bauen aus!

Projekt: Revitalisierung Hauptstellengebäude Sparkasse Bühl
Eisenbahnstraße 18
77815 Bühl

Bauherr: Sparkasse Bühl
Eisenbahnstraße 18
77815 Bühl

Bezeichnung: Lageplan Außenanlagen