


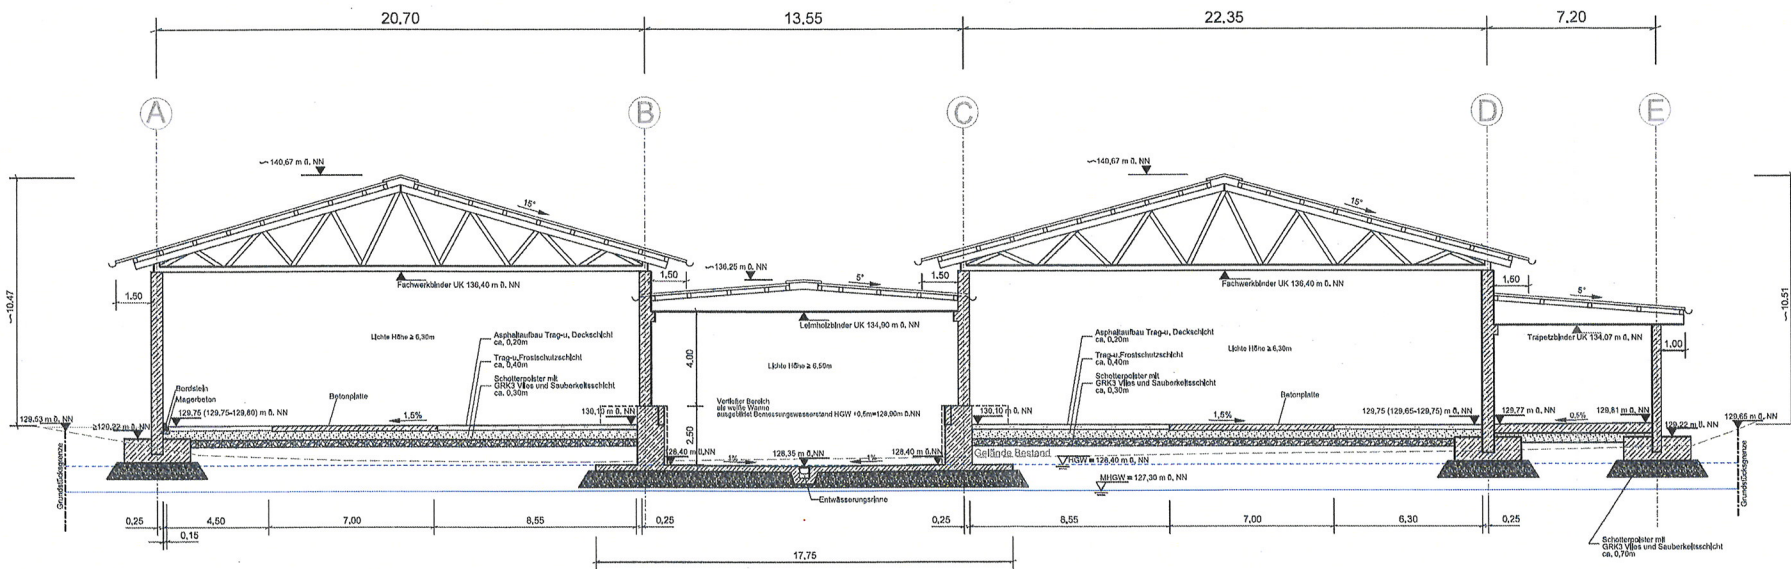

Schnitt A-A

Projekt			
Wertstoffhof Böhl-Vimbuch			
Planungsstand	Projektsumme		
Entwurfsplanung	14 R-112		
Planstich	Maßstab	Blatt-Nr.	
Schnitt A-A	1:100	3	
Baubetrieb			
Abfallwirtschaftsbetrieb des Landkreises Rastatt			
Planungsdatum	Febr./März 2015		
INGENIEURBÜRO ROTH & PARTNER Ingenieurin: R. Roth & Partner GmbH Helmuth-Roth-Str. 17, 76531 Neustadt Telefon: 0721 18001-0, Telefax: 0721 18001-10 info@b-vimbuch.com, www.b-vimbuch.com			
Gepr.	Datum	Nr.	Erstellt durch
Gepr.	10.04.2015	K. Fiedler	
Index	Datum	Änderung	
Alle Rechte dieser Zeichnung vorbehalten dem Urheberrecht gemäß § 34 Z 1 H 112401-1-Verbot der Weiterverbreitung/Hinweislich der Anfertigung			