


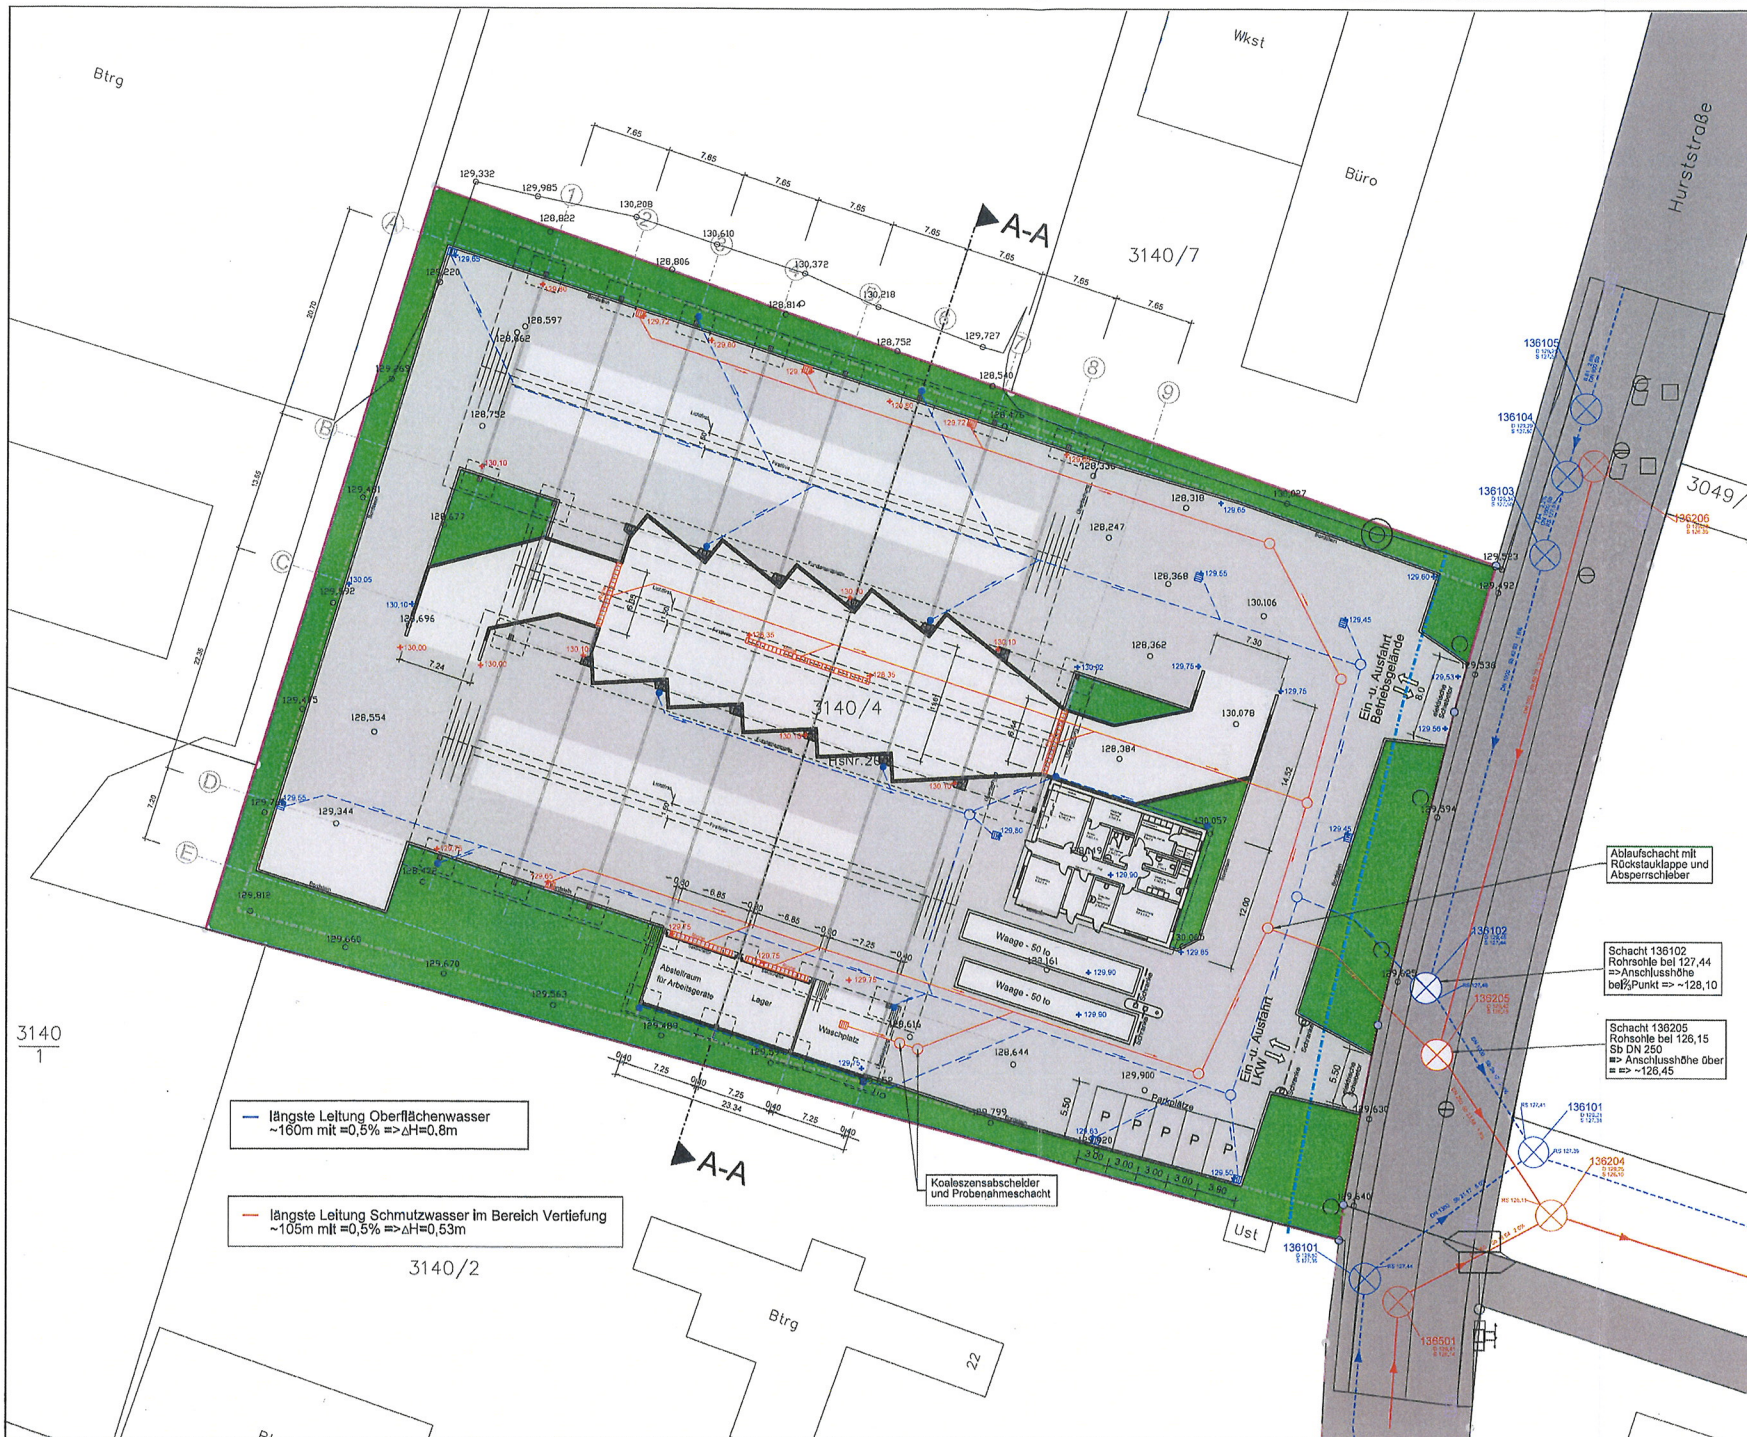

- Baugrenze nach Bebauungsplan
5,0 Meterlinie
- Abstandsfläche
2,5 Meterlinie
- Flurstücksgrenze
- 31 40 / 4 Flurstücksnummer
- Fläche Beton
- Fläche Asphalt
- Grünfläche 1,675 m²
- Grundstücksfläche 7,867,5 m²
- Schacht Schmutzwasser
- Schacht Regenwasser
- Regenrohr
- Schmutzwasser
- Regenwasser
- Straßeneinlauf

Planungsbüro Vermessung Landratsamt Rastatt Amt für Vermessung und Flurneueordnung

Projekt			
Wertstoffhof Bühl-Vimbuch			
Planungsstand		Projektnummer	
Entwurfsplanung		74 R 7119	
Projektort		Maßstab	Plan-Nr.
Lageplan Betriebsgelände		1:250	—
Baubert			
Freiburg, April 1915			
Planungsbüro			
INGENIEURBÜRO ROTH & PARTNER Ingenieurbüro ROTH & Partner, GmbH Industriestraße 10, D-71311 Gaildorf Telefon 07141/944211, 0-14444-0 Telefax 07141/944212, 0-14444-10 Telefax 07141/944213, 0-14444-11			
Datum	Reviz.	Ersatz für	
Ges. 01.04.1915	K.Felto		
Ges.			
Index	Datum	Änderung	
Alle Revise dieser Zeichnung unterliegen dem Urheberrecht gemäß DIN 34			
Zus.H112-004 - Vimbuch/Entwurfsplanung/Plan/Lageplan mit Einbaueingangsplan			