



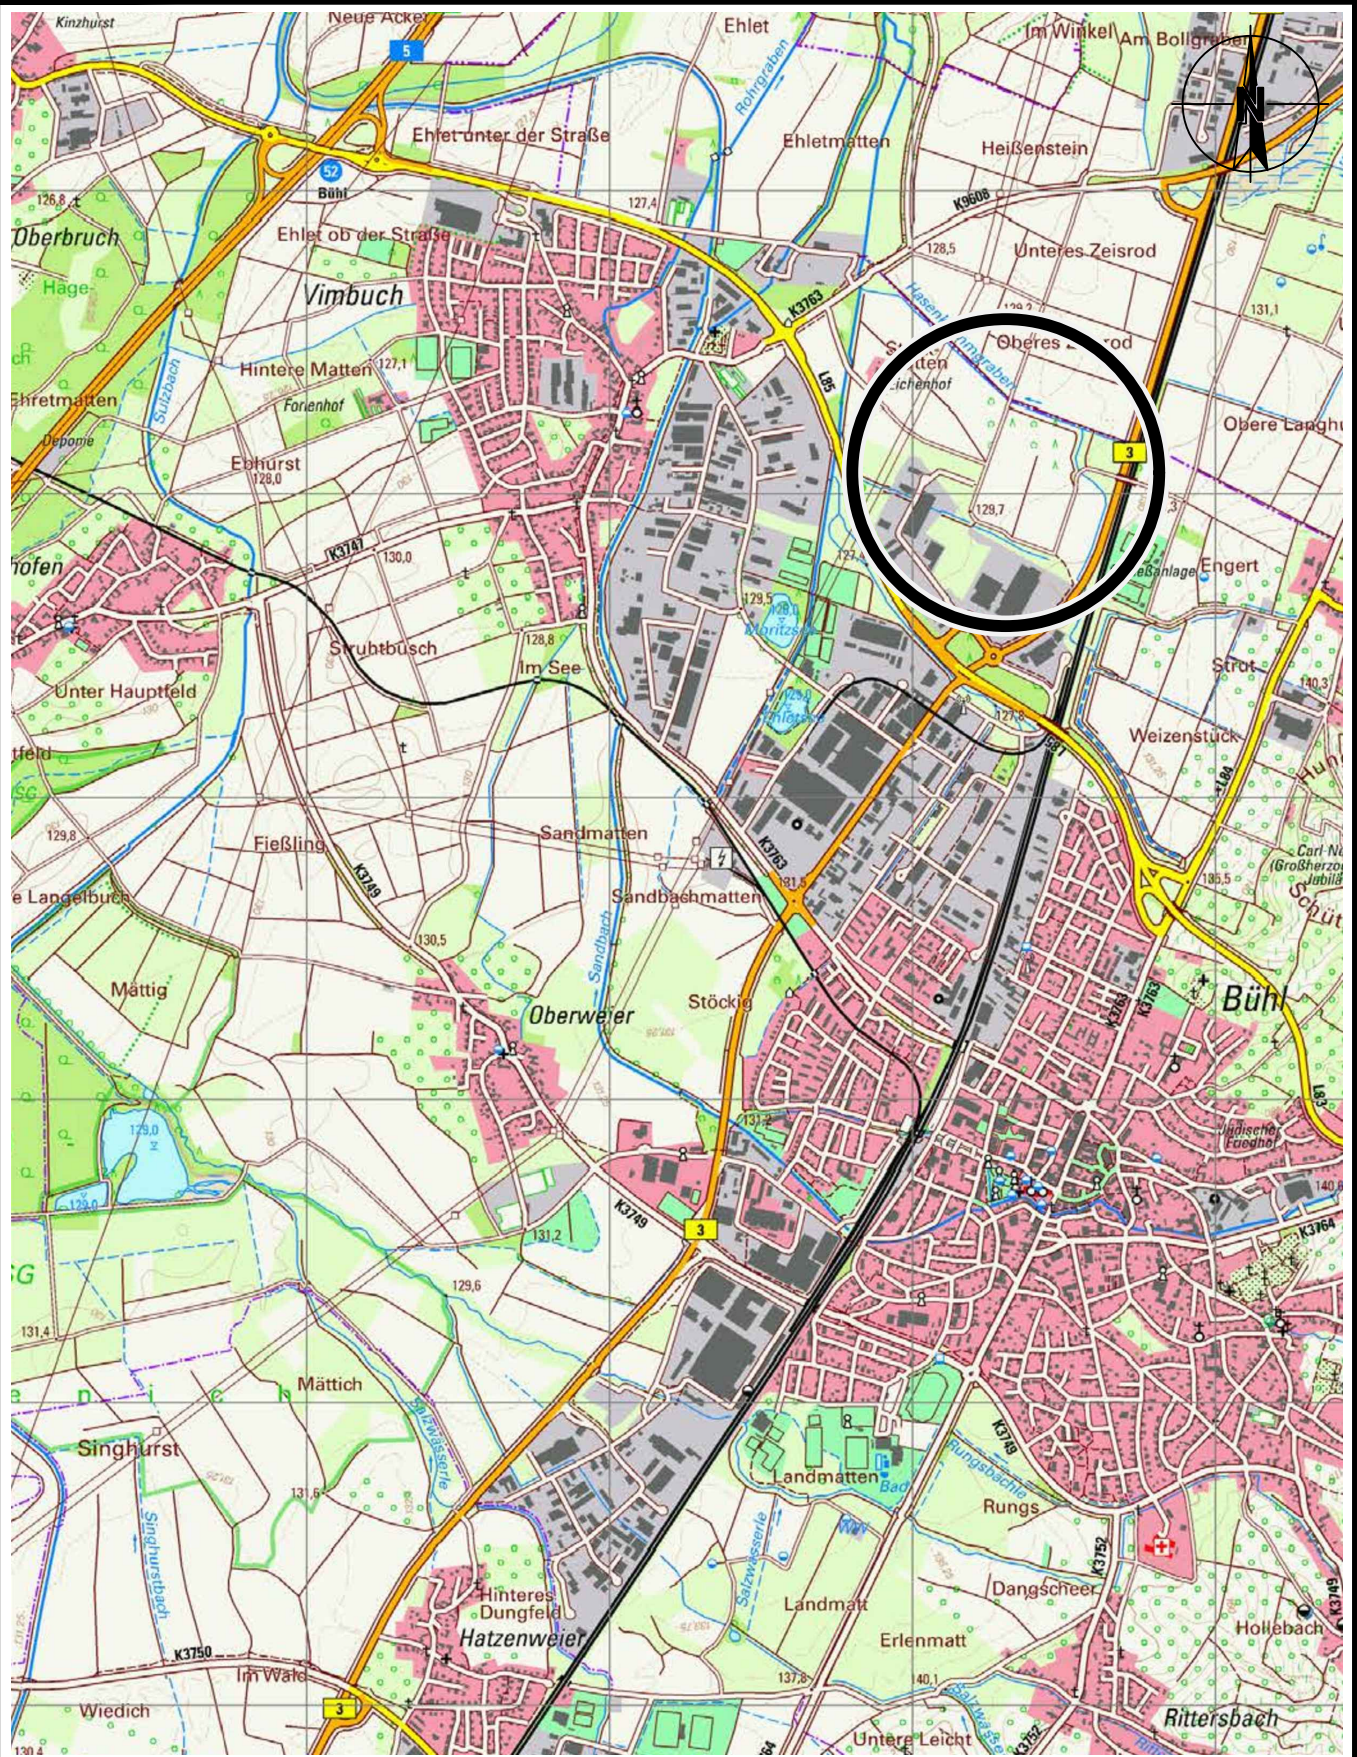

Planvorlage von: Auszug aus Topographische Karte
des Landesvermessungsamtes Baden-Württemberg

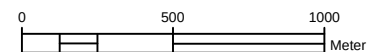

PFC Belastungen
Gemarkung Bühl-Bußmatten
Sanierungsplan
Entwurf

Übersichtslageplan

Stadt Bühl

ARCADIS

Arcadis Germany GmbH, Griesbachstr. 10, 76185 Karlsruhe

Proj.-Nr. DE0117.001946.0126

Anl.-Nr.: 1.1

M. 1 : 25.000

Gez.: har

Bearb.: senk

Datum: 29.01.2020