


U:\DE0124\2017\DE0117_001946_Bühl_PFC_Untersuchungen_Balzhofen_Stadt Bühl\0126_SP_Bußmatten\60_Plaene\GIS_mxd\Bericht\200121_ADE_AnI-1.2_Bußmatten.mxd

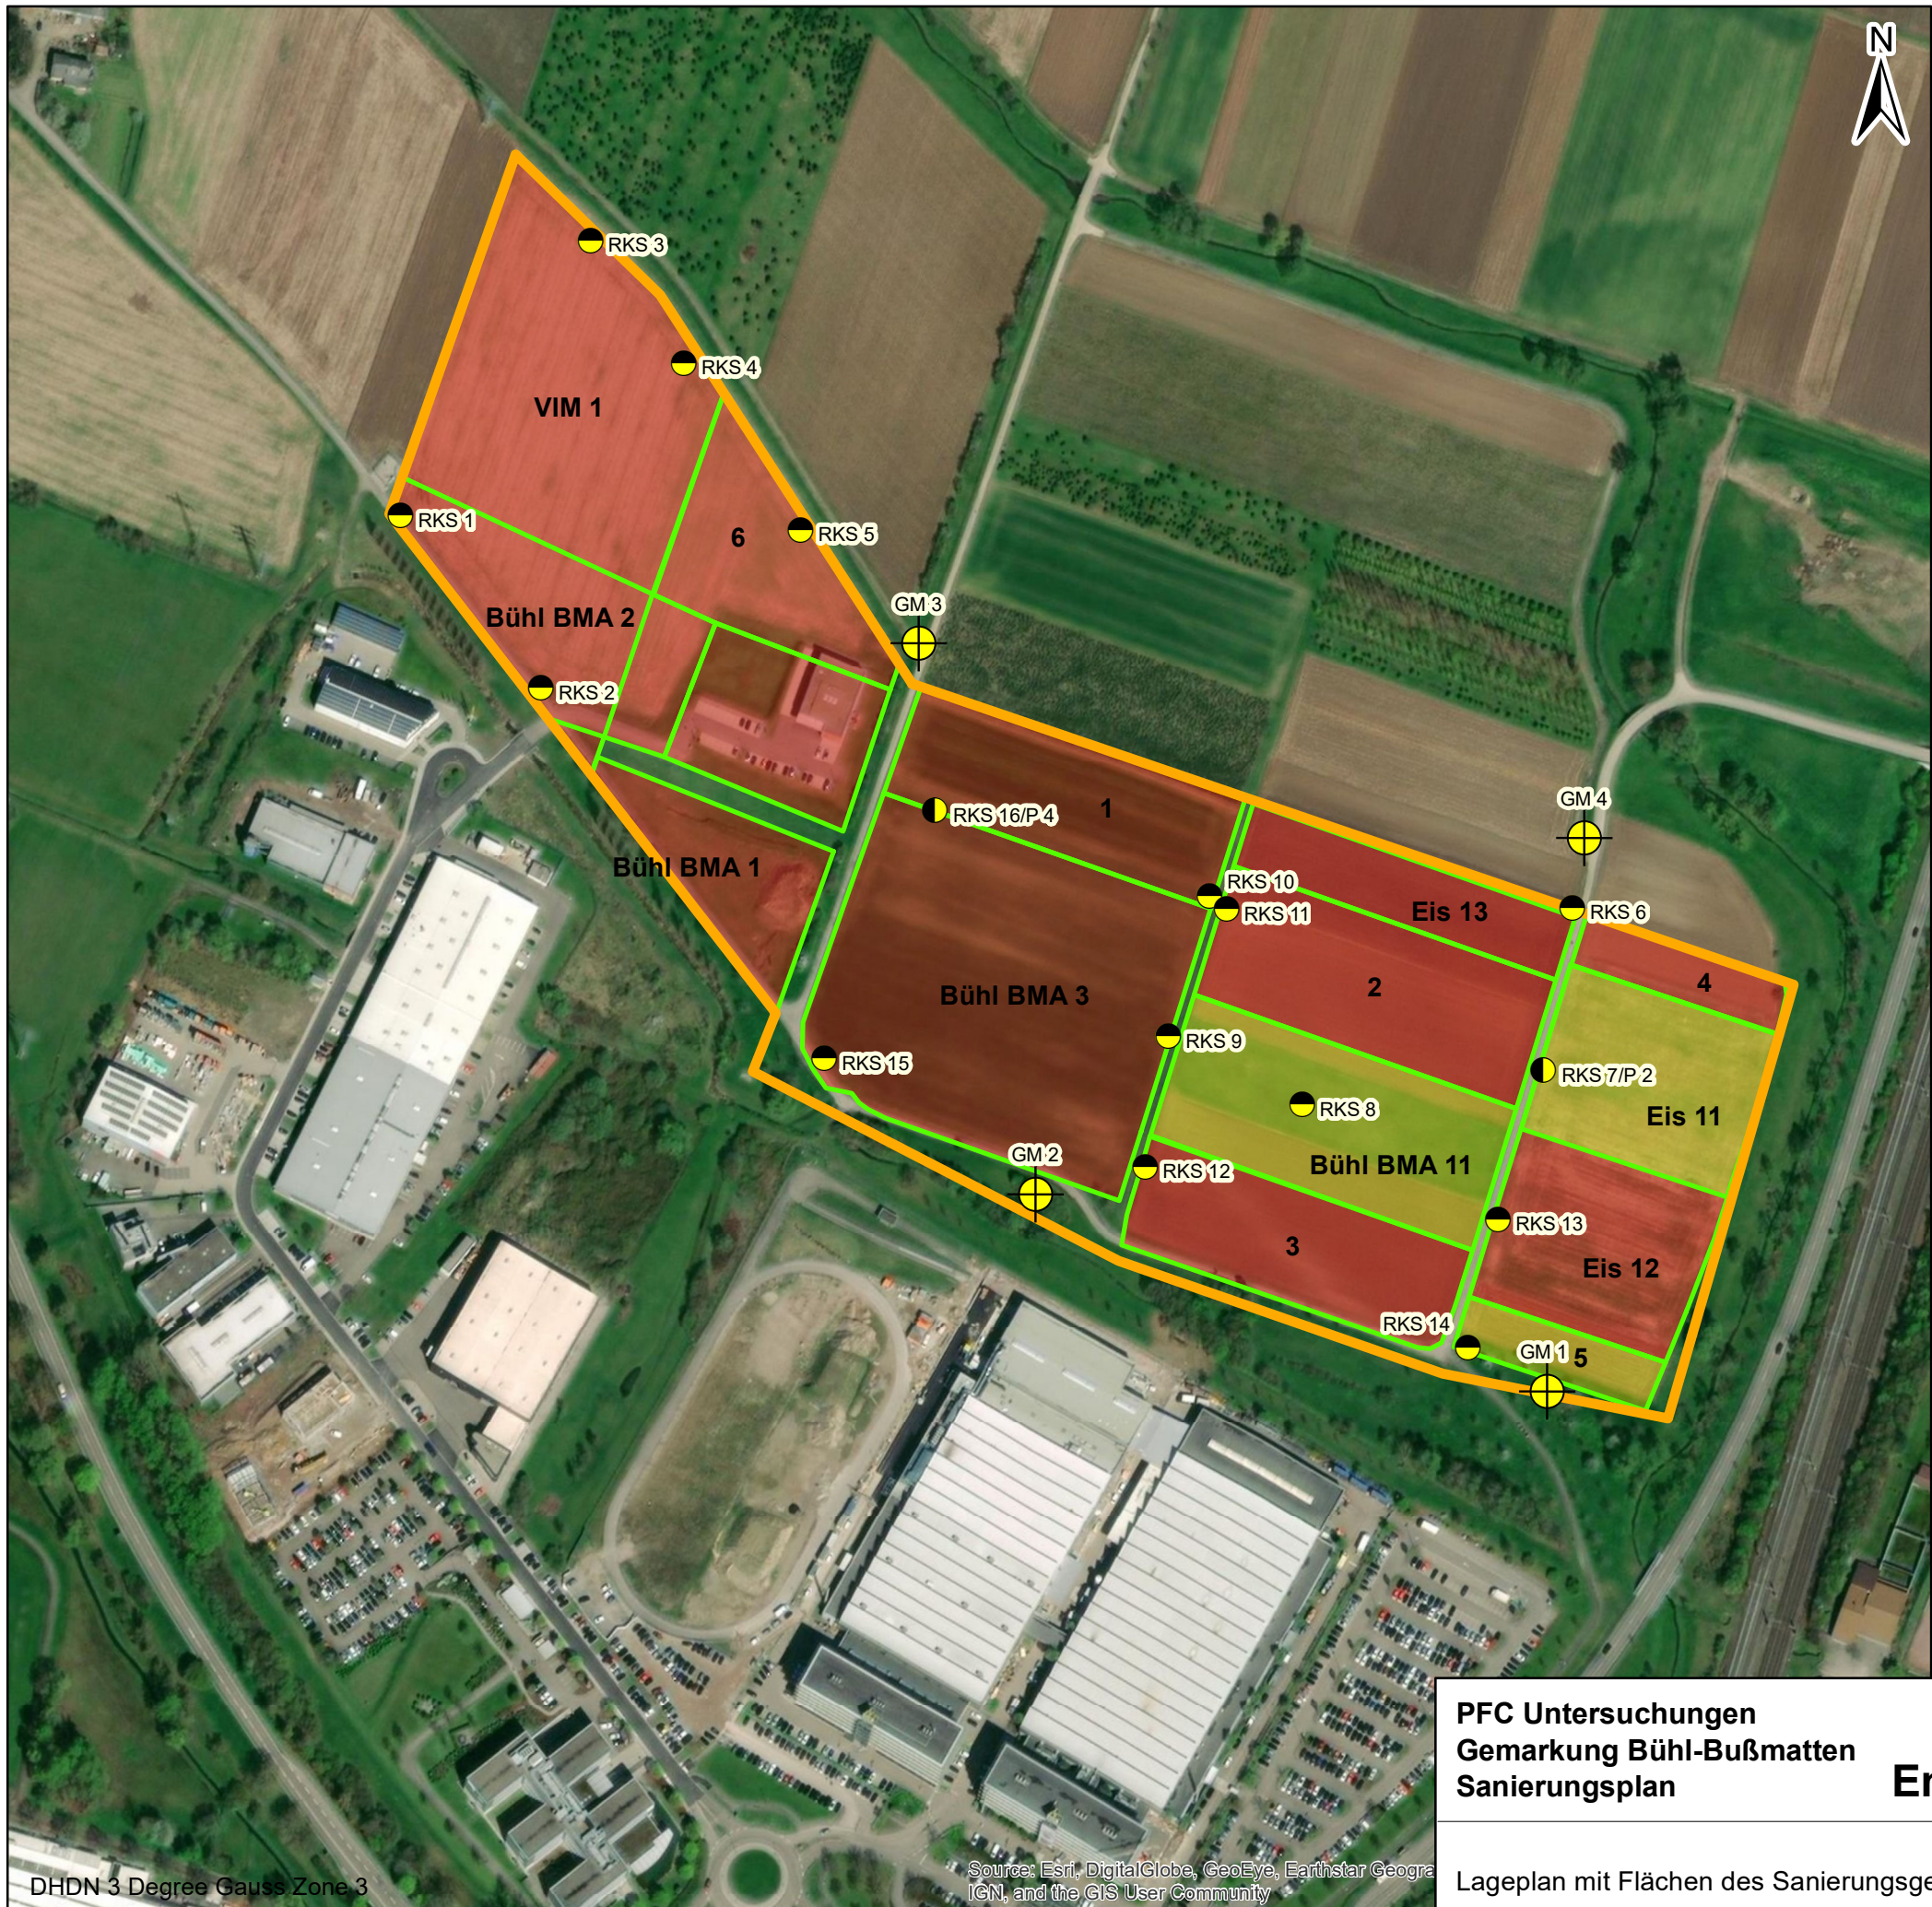

Legende

- RKS
- RKS/Pegel
- Grundwassermessstellen
- Bereich des Sanierungsgebietes
- Untersuchungsflächen
- Quotientensumme < 1
- Quotientensumme > 1

0 100 200 Meter

PFC Untersuchungen
Gemarkung Bühl-Bußmatten
Sanierungsplan

Entwurf

Stadt Bühl

Auftr.- Nr. DE0117.001946

Anlage- Nr. 1.2

Maßstab 1:3.000

ARCADIS

Arcadis Germany GmbH, Griesbachstr. 10, 76185 Karlsruhe

Gez. har

Bearb. senk

Datum 29.01.2020

Lageplan mit Flächen des Sanierungsgebietes