


U:\DE0124\2017\DE0117_001946_Bühl_PFC_Untersuchungen_Balzhofen_Stadt Bühl\0126_SP_Bußmatten\60_Plaene\GIS_mxd\Bericht\200318_ADE_An1-1.6_Bußmatten.mxd

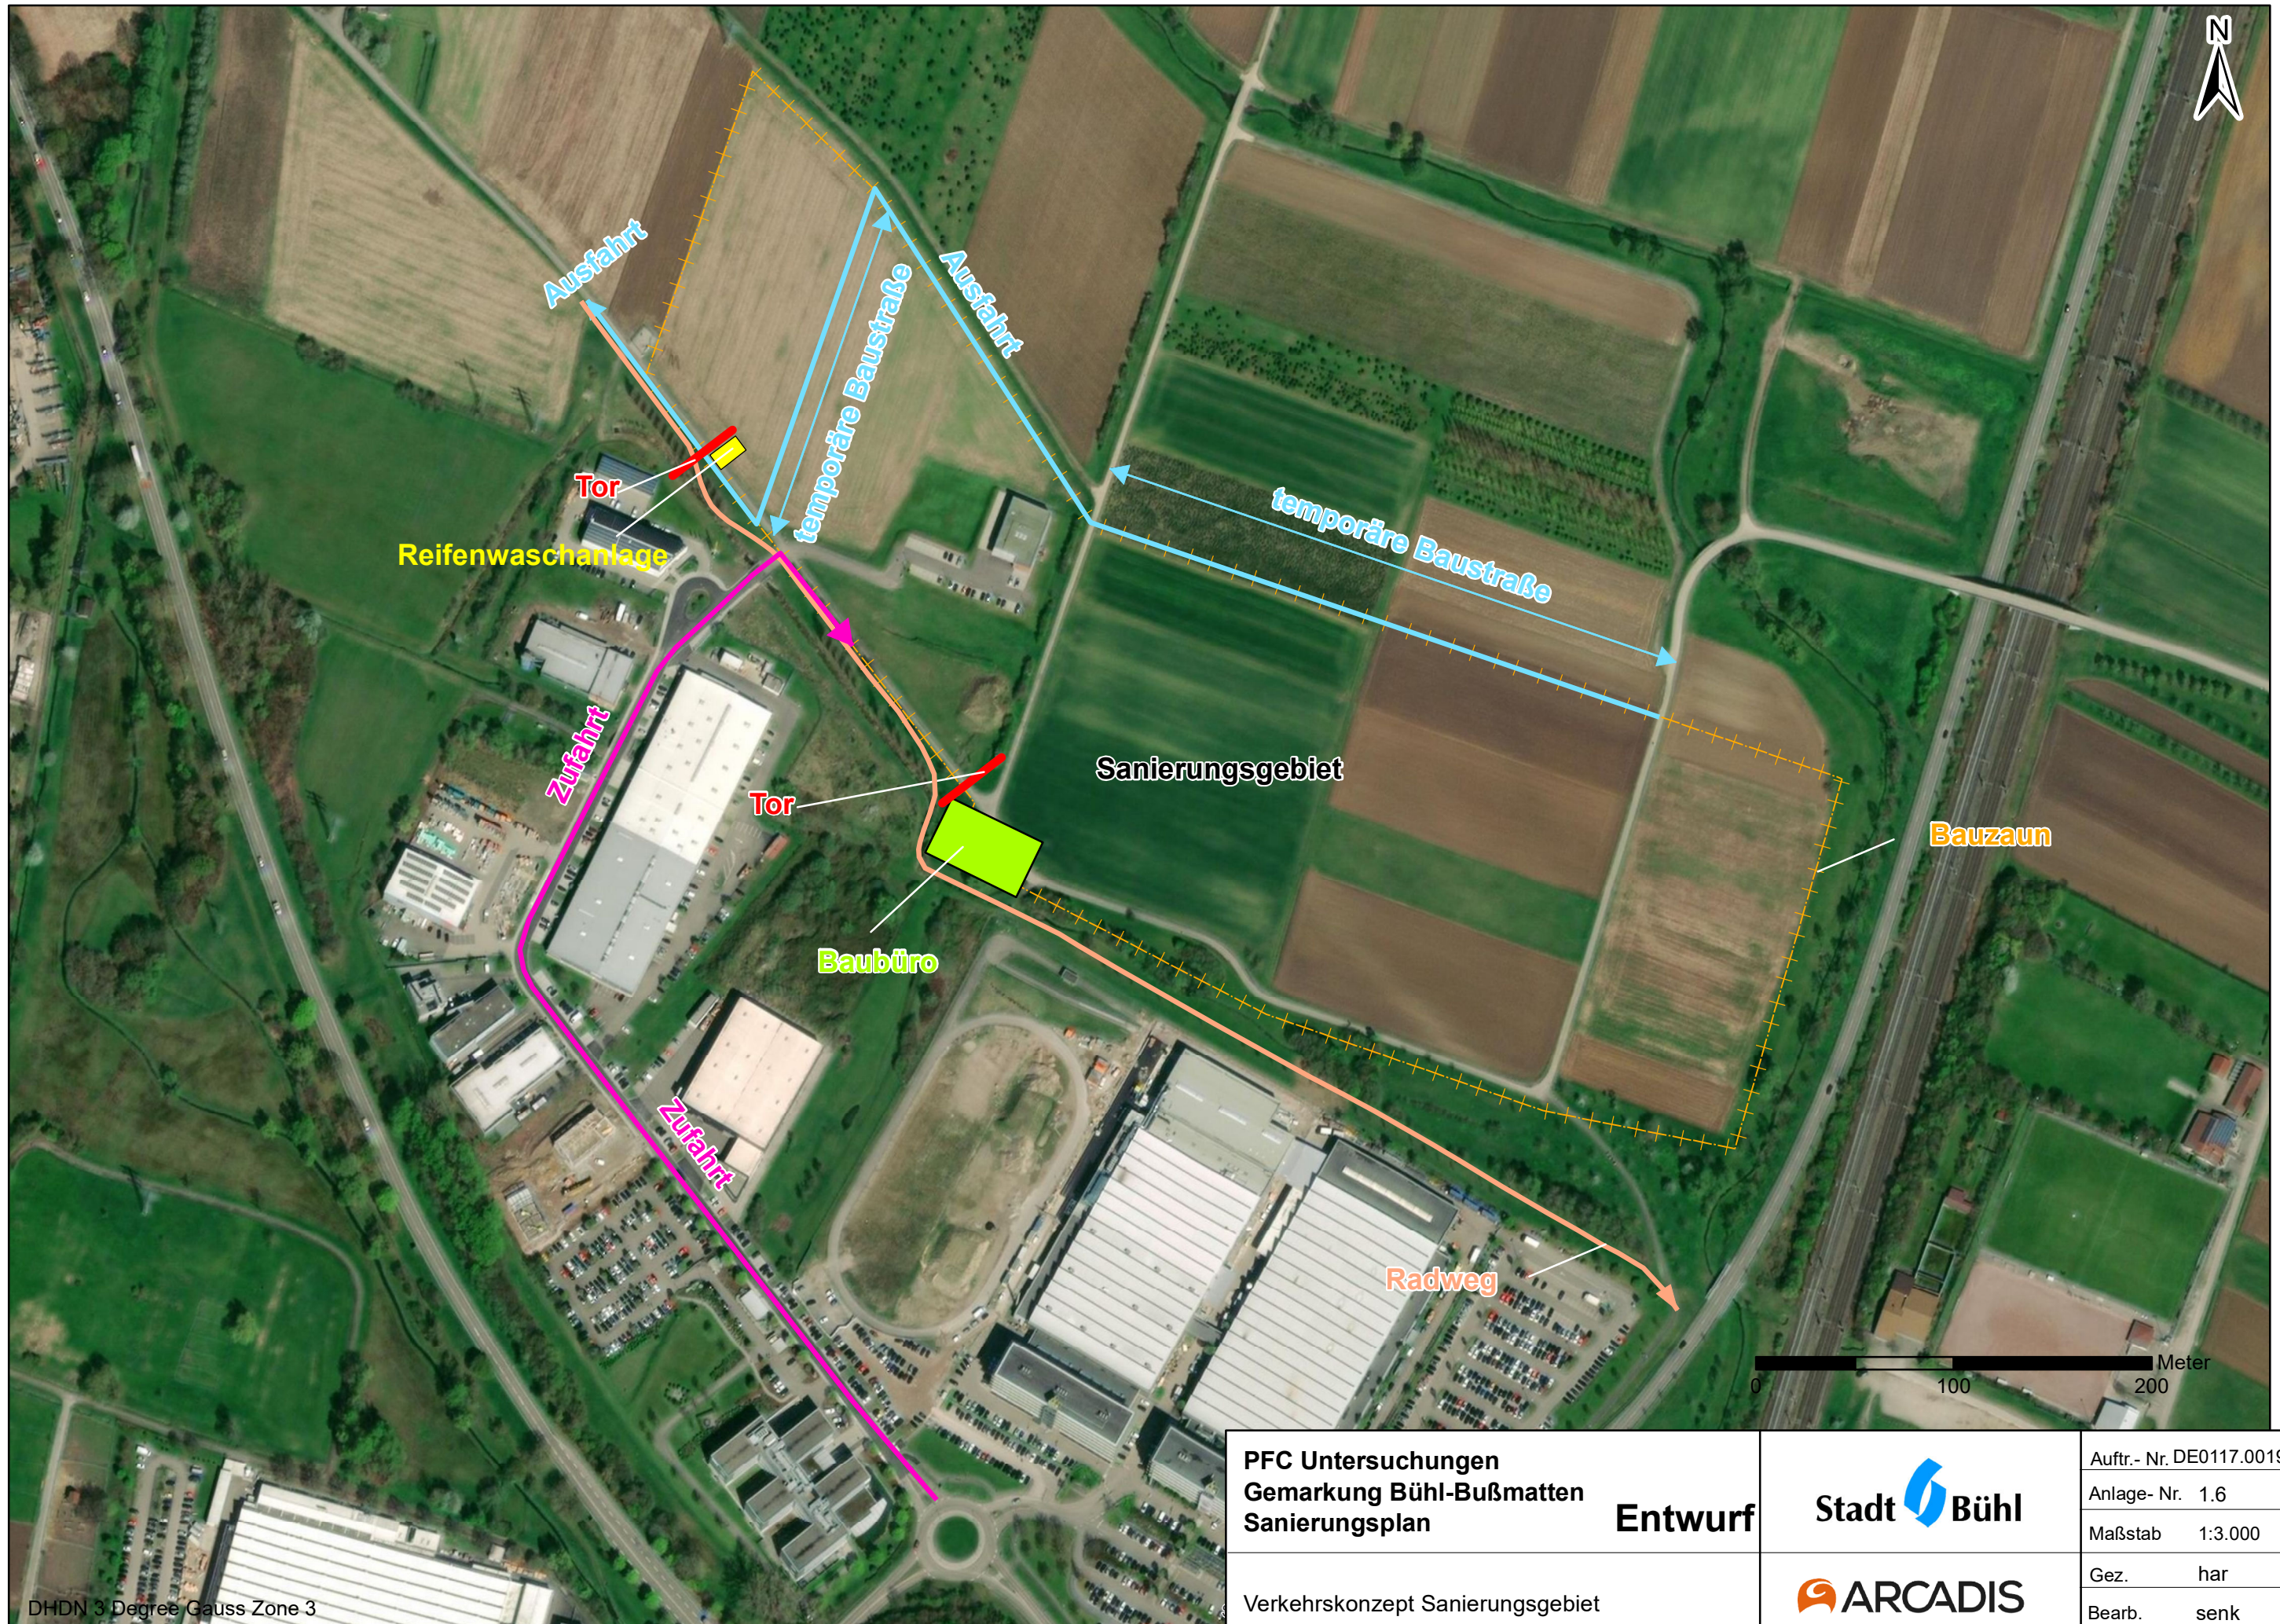

DHDN 3 Degree Gauss Zone 3

PFC Untersuchungen
Gemarkung Bühl-Bußmatten
Sanierungsplan

Entwurf

Verkehrskonzept Sanierungsgebiet

Stadt  Bühl

 ARCADIS

Arcadis Germany GmbH, Griesbachstr. 10, 76185 Karlsruhe

Auftr.-Nr. DE0117.001946

Anlage- Nr. 1.6

Maßstab 1:3.000

Gez. har

Bearb. senk

Datum 29.01.2020