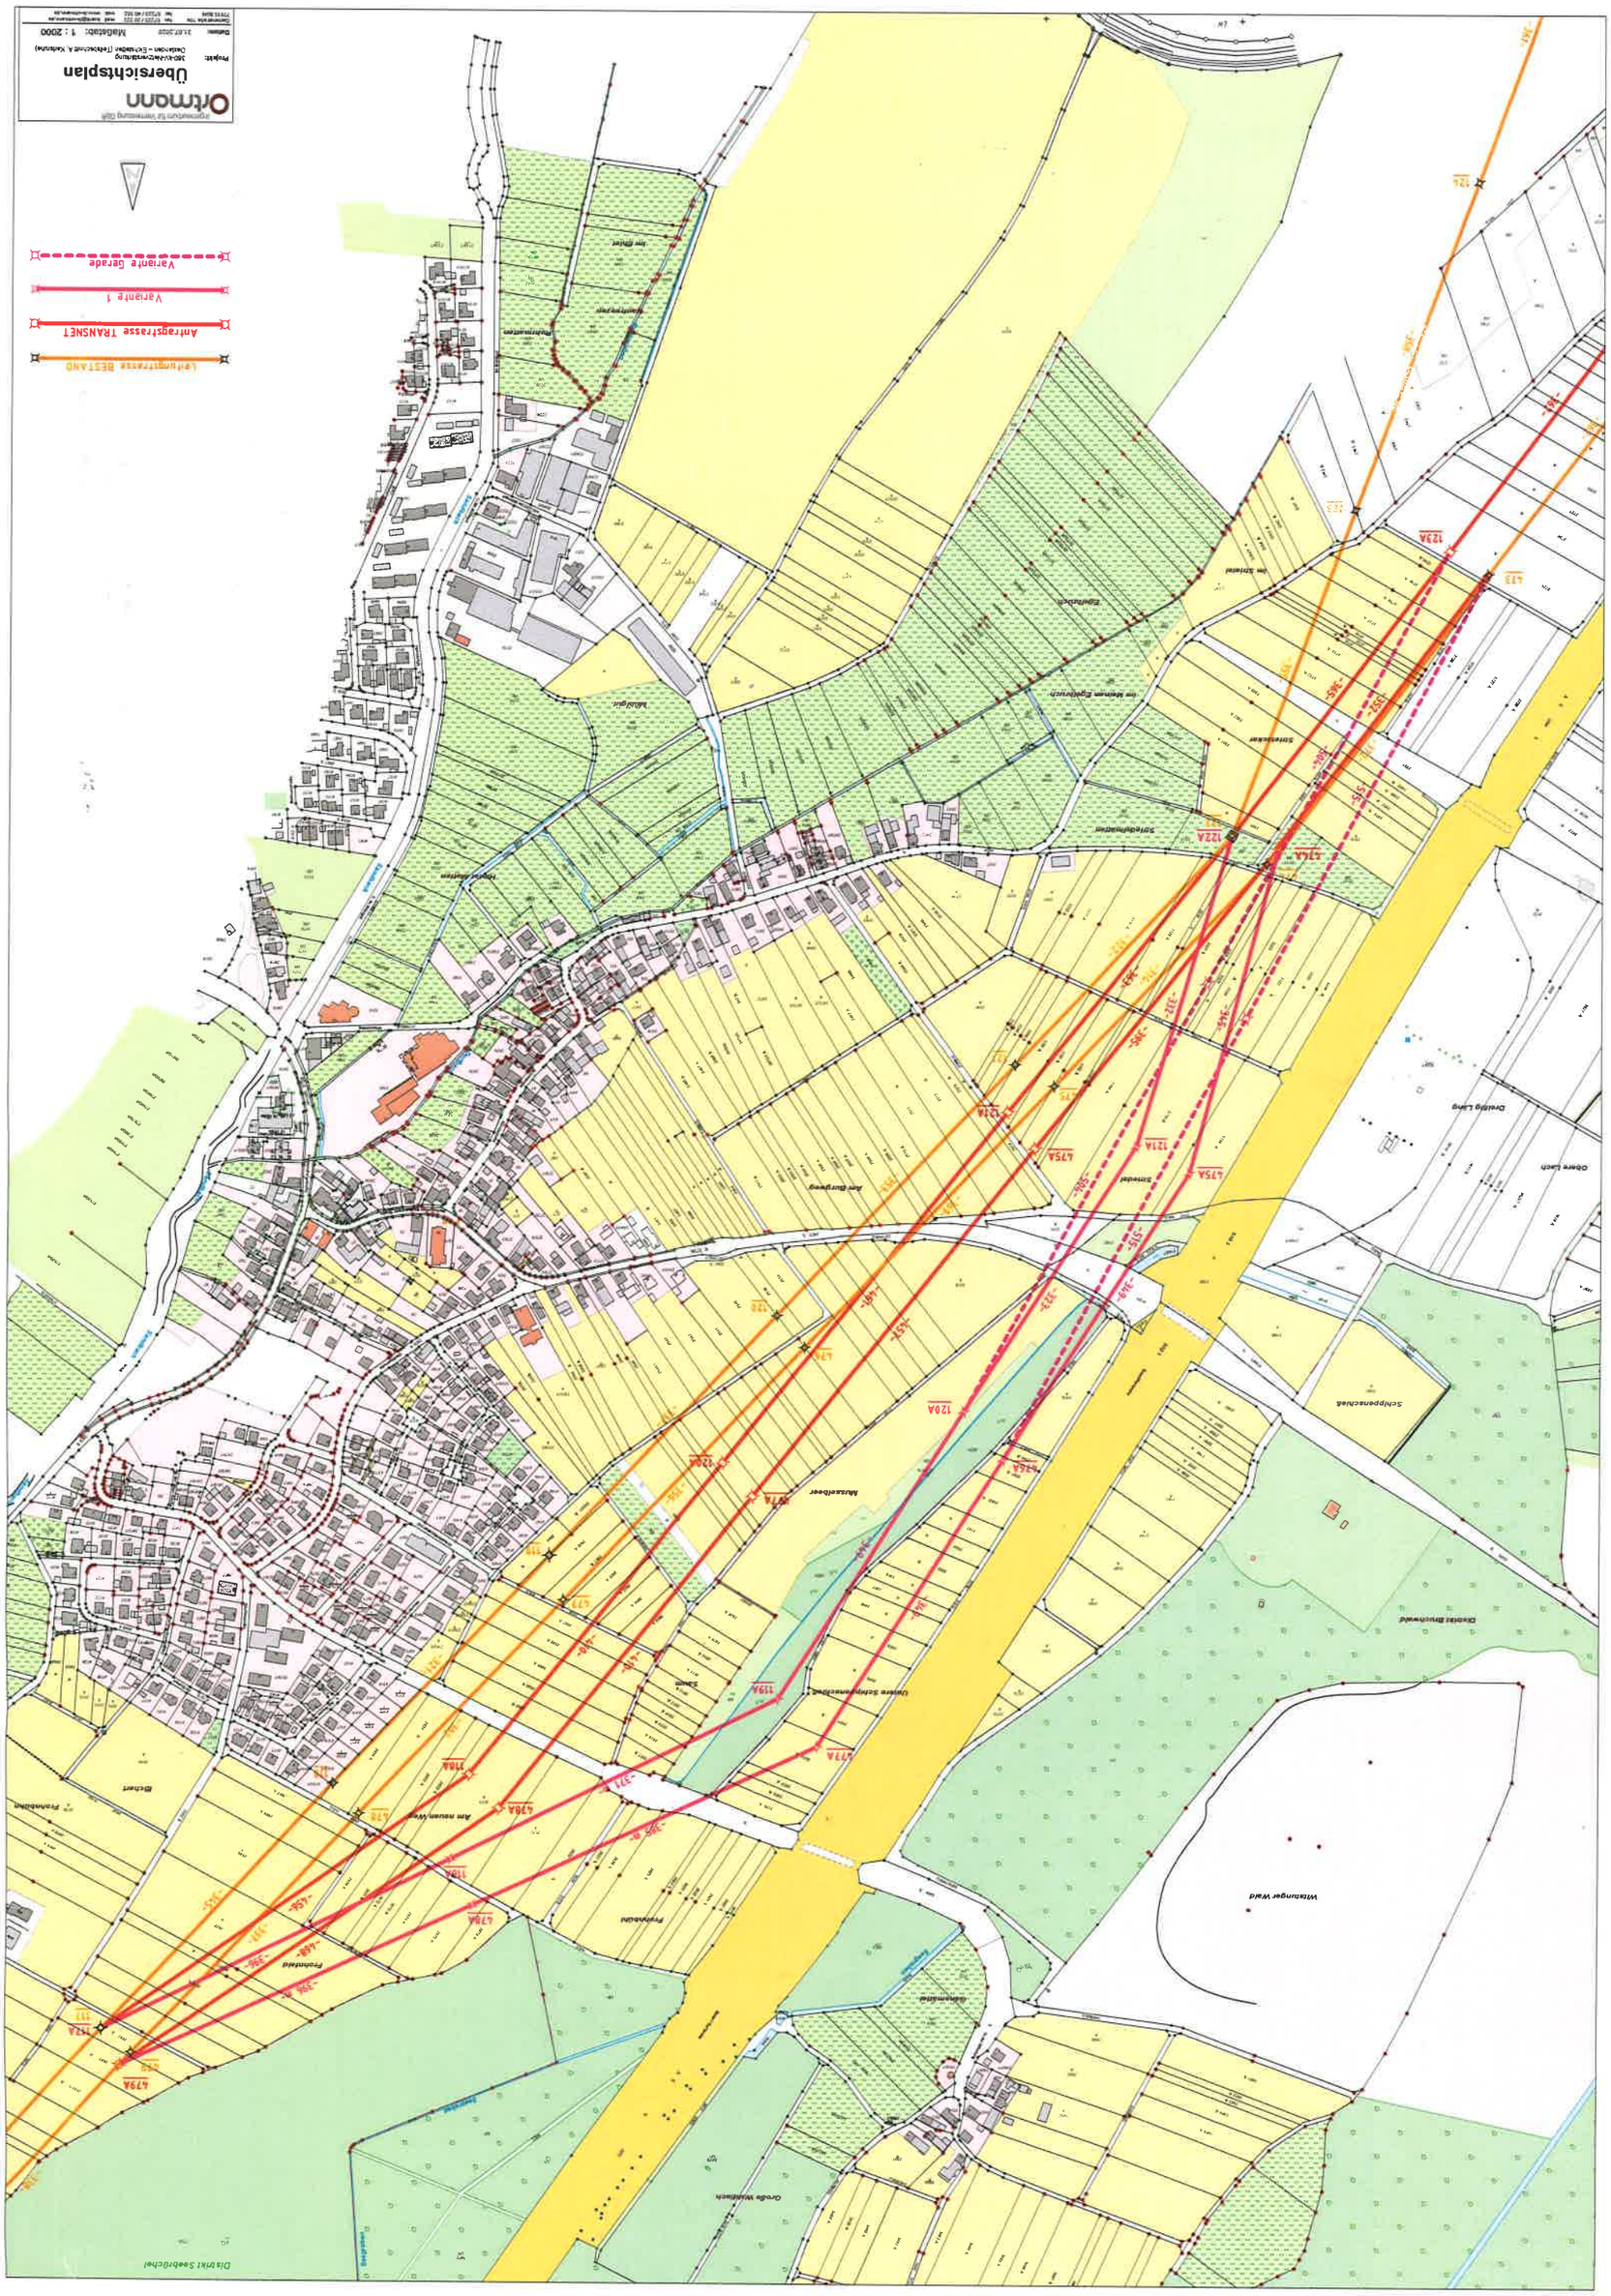
Erdkabelstrecke BESTAND
Antragstrasse TRANSNET
Variante 1
Variante Gerade
Ortmann
Übersichtsplan
Projekt: 380-kV-Anbindung Gadebusch – Schwerin (Erdkabelzone A, Abschnitt)
Datum: 31.07.2015
Maßstab: 1 : 2000
Distrikt Saabrücher
Große Wiesen
Wittenburger Wald
Schäppenholz
Oberes Lanz
Dorfring Lanz
Dorfstraße
Am Burgweg
Bauernholz
Am neuen Weg
Frohnholz
Frohnhof
Frohnholz
Gartenstraße
Dorfstraße
Blutsaatbaer
Dorfstraße
Am Stadtwald
Am Stadtwald
Stadtwaldweg
Stadtwaldweg
Am Stadtwald
Am Stadtwald
Am Stadtwald