
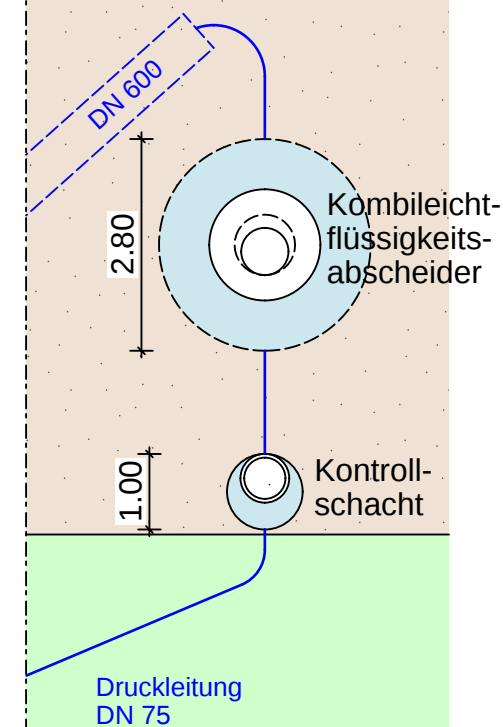


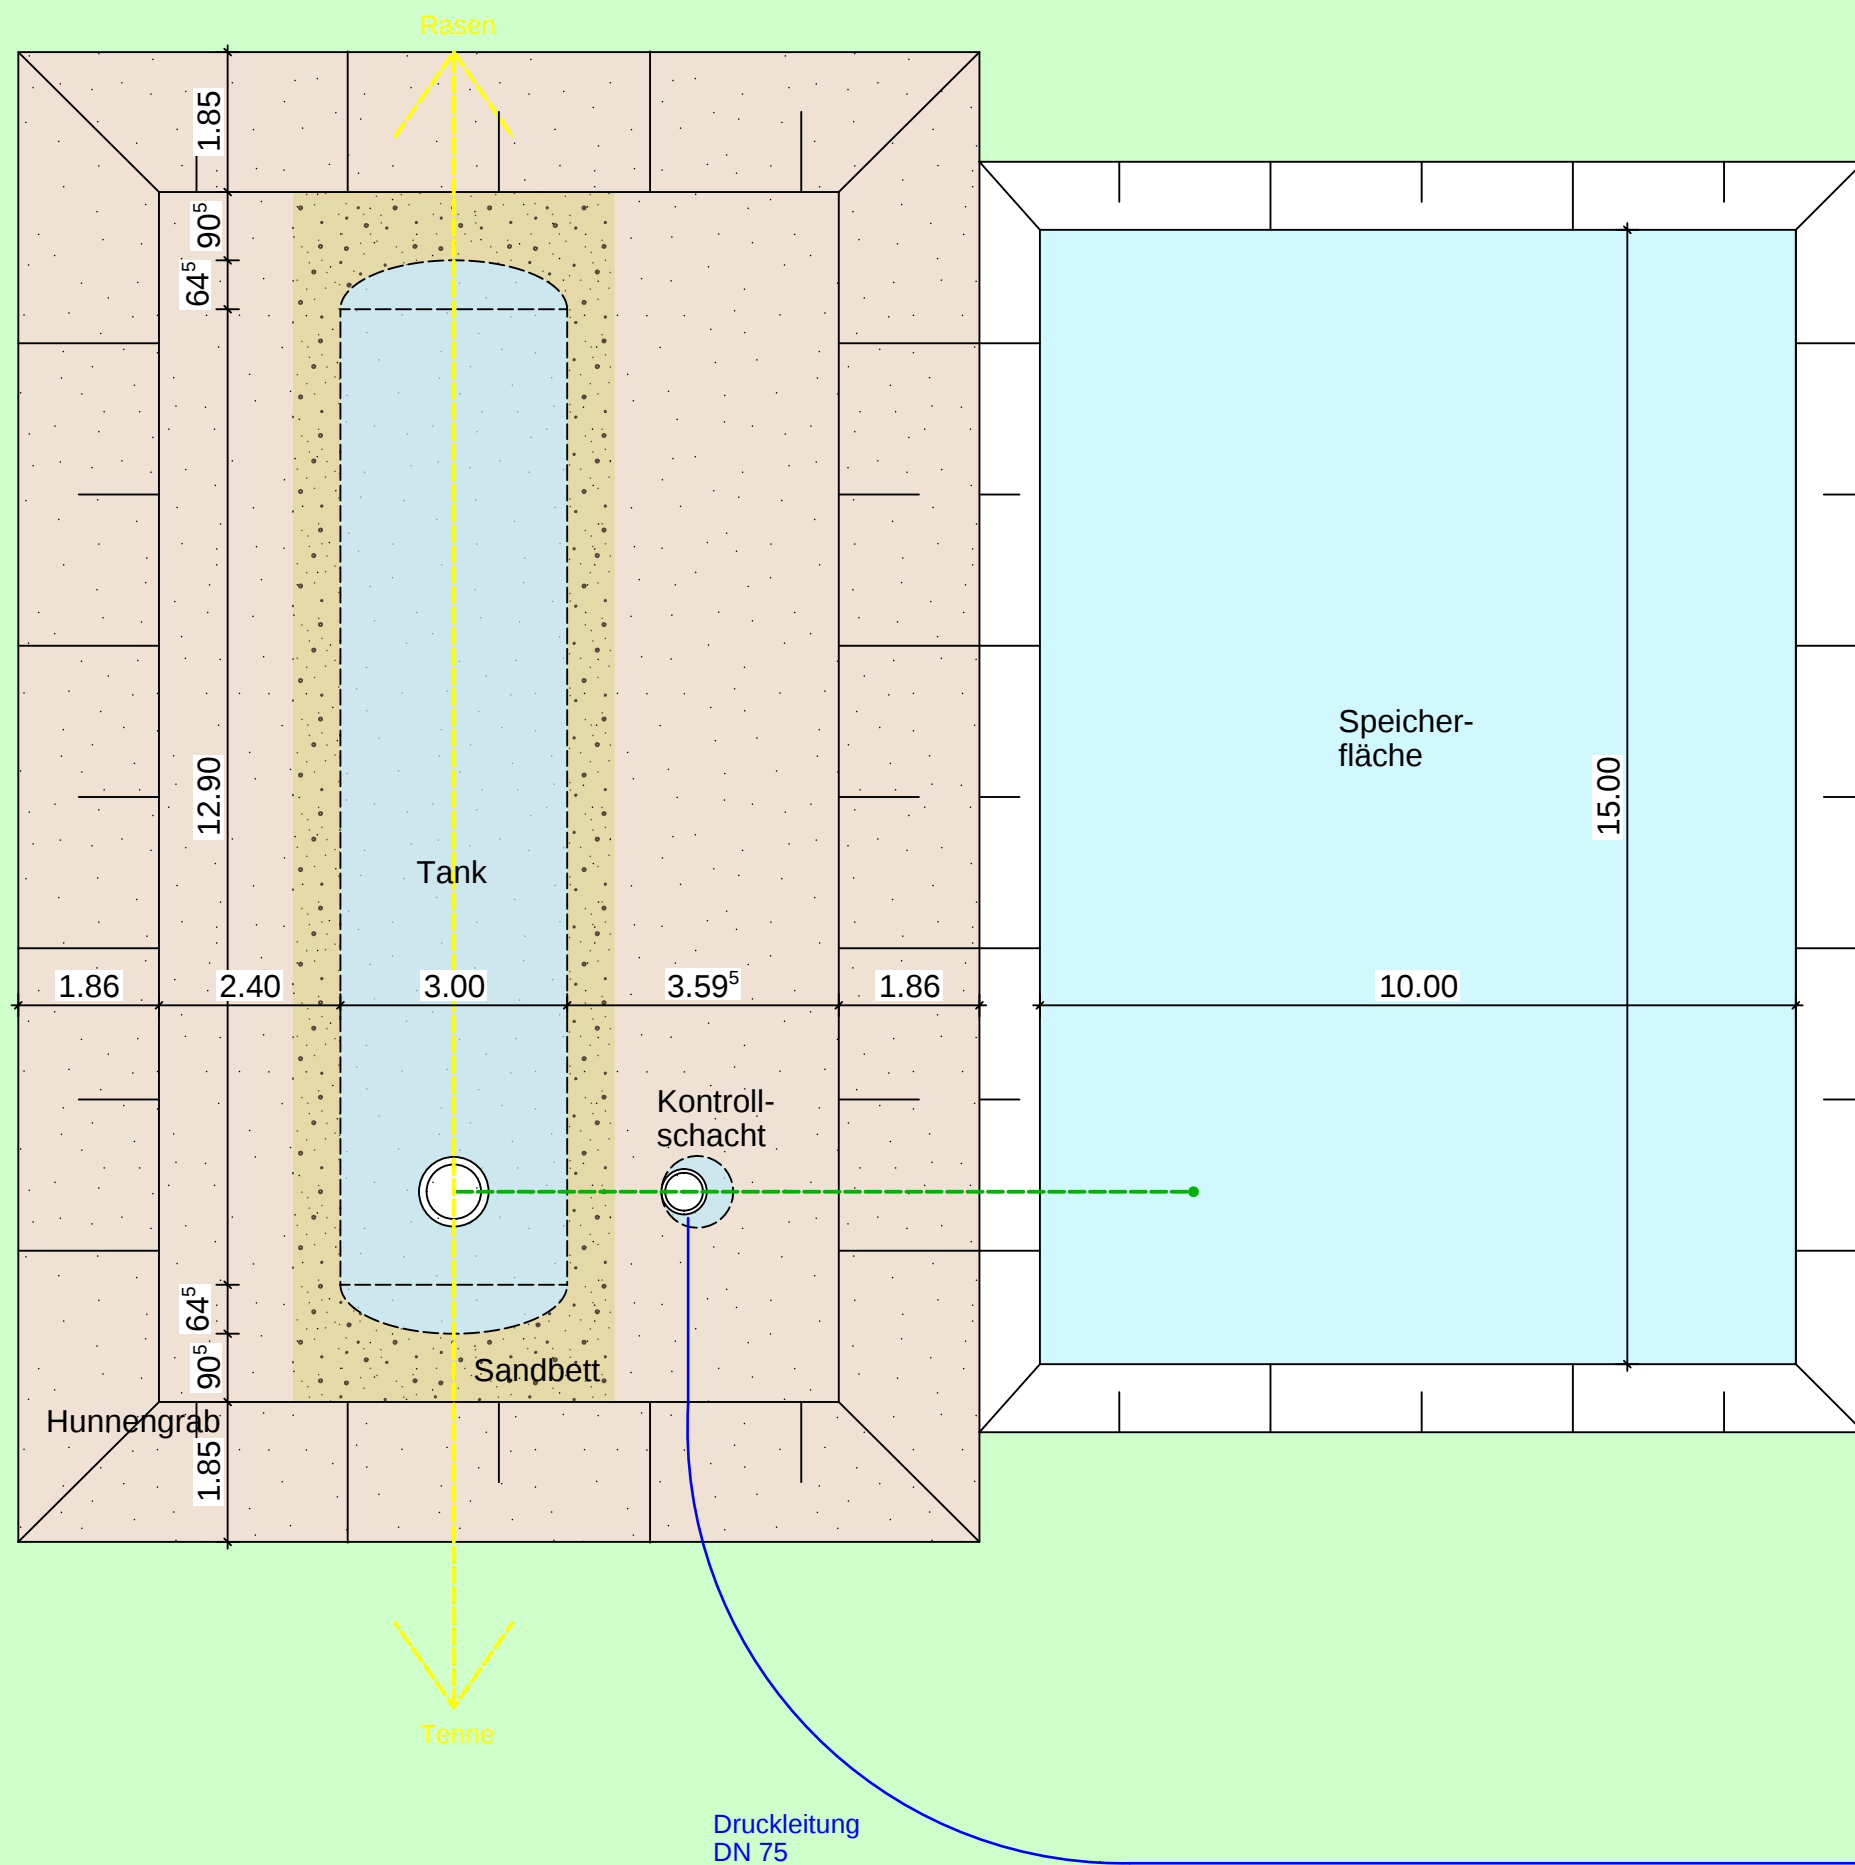

CONCEPTPLAN 4 CREATIVE PLANUNGEN

DIPL. ING. F. Carlo Lehmann

Marktplatz 12 · 76337 Waldbronn
Fon: + 49 (0) 7243 / 57 28 50 · Fax: + 49 (0) 7243 / 57 28 52
Mail: info@conceptplan4.de · Web: www.conceptplan4.de

PROJEKT **Neubau Zisternenanlage
An der Kreisstraße, 77815 Bühl**

BAUHERR **SV Weitenung
Vertr. durch Volker Frietsch
Bernhardusstr. 5
77815 Bühl**

LEISTUNGSPHASE **Bauantrag**

ZEICHNUNG **Horizontalschnitt Zisternenanlage**

MASSSTAB	1 : 100	VERFASSER		INDEX
GEZEICHNET	Kjp	FCL		A
DATUM	04.09.2020			
GEPRÜFT	FCL		Anlage	21.10.2020