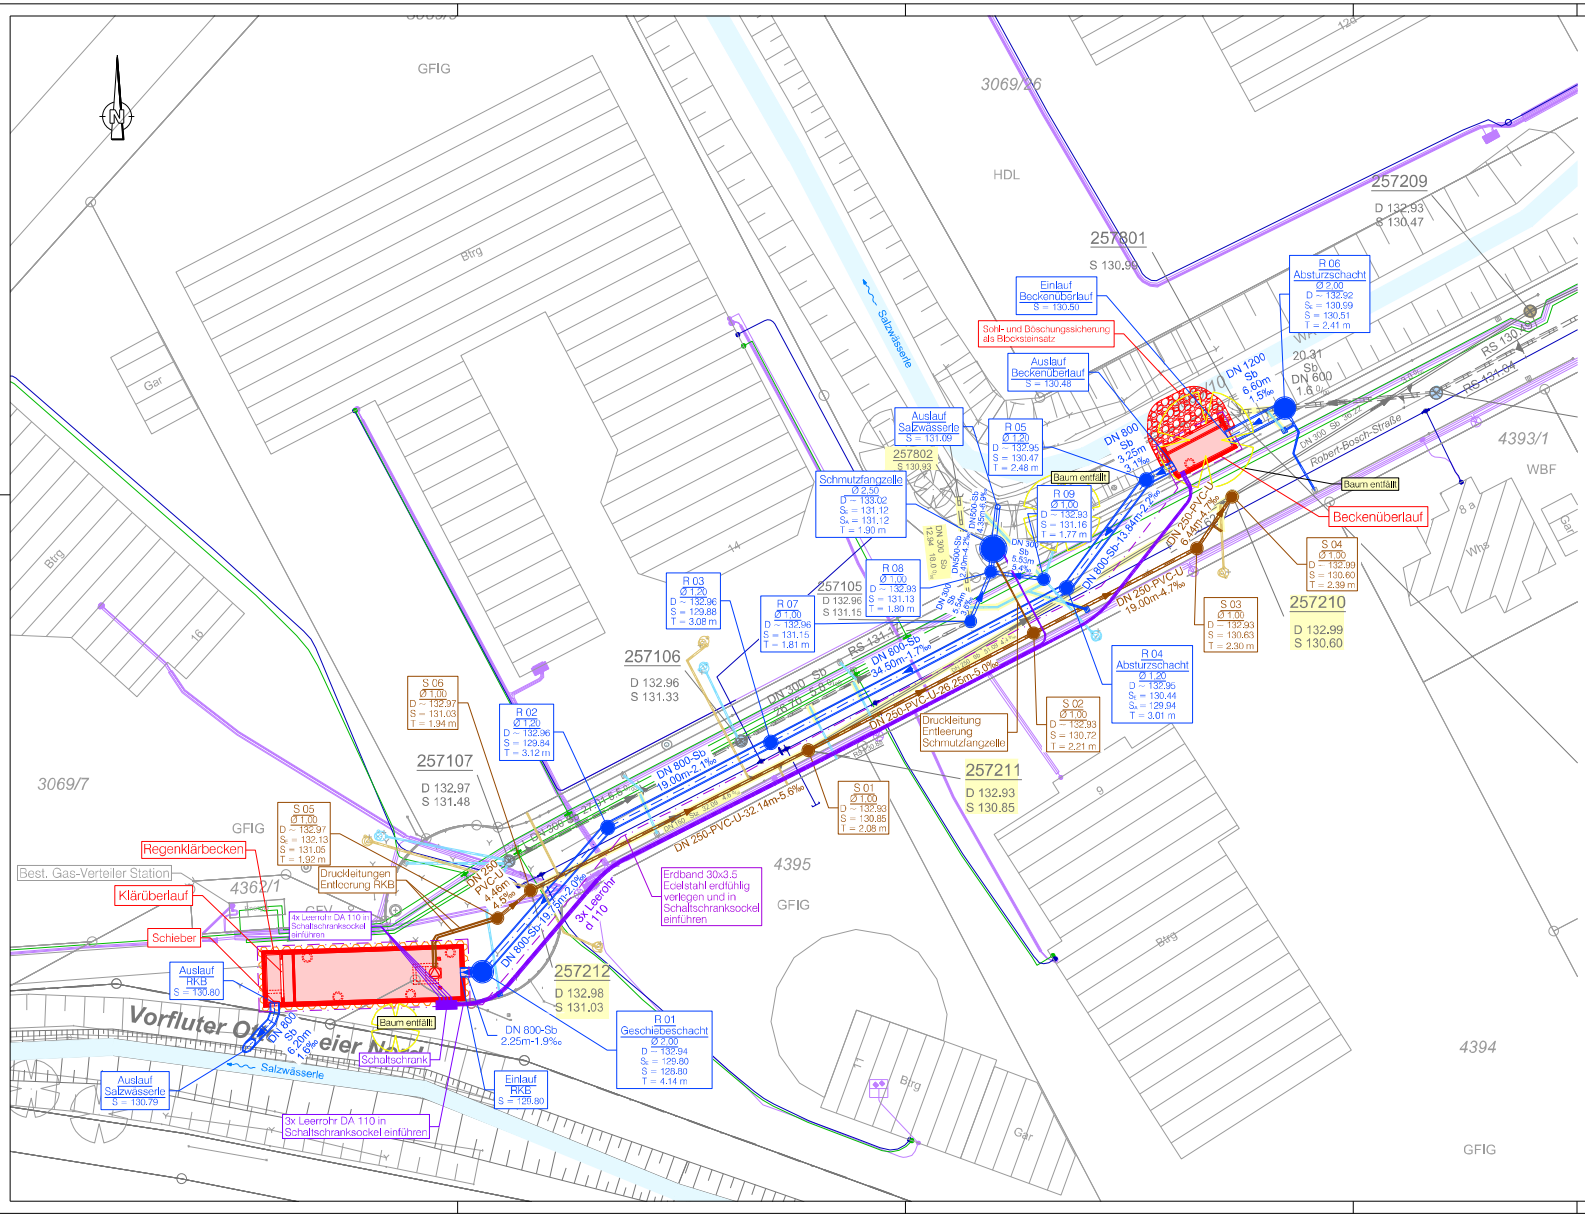

Zeichenerklärung :

Bestand	Planung	Abbruch	
			Regenwasserkanal
			Schmutzwasserkanal
			Mischwasserkanal
			Kontrollschacht
			Regenwasseranschlussleitung
			Schmutzwasseranschlussleitung
			Fließrichtung
DN 700	DN 800		Durchmesser
1.8 ‰	1.9 ‰		Gefälle
3WA5045075	R03		Schachtnummer
			Straßeneinlauf
			Wasserleitung
			Gasleitung
			Stromleitungen
			Telekom- Kabel BW-Leitung
			Erdband
			Leerrohr

Gültig nur zur Ausschreibung

Index	"Ä" = Änderung - "E" = Ergänzung	Datum	Gez.	Gepr.

Stadt Bühl

Kernstadt

Neubau RKB
Robert-Bosch-Straße I

Ausführungsplanung

Auftraggeber: **Stadtentwicklung - Bauen - Immobilien** - Fachbereichsleiter -	**Stadtentwicklung - Bauen - Immobilien** Tiefbau, Bauhof, Grünflächen
Datum: Wolfgang Eller	Datum: Dominik Weiler
Ingenieurbüro: ZINK INGENIEURE, Ingenieurbüro für Tief- und Wasserbau, Poststraße 1 · 77855 Lauf, Tel. 07841 703-0 · Fax -80	Projekt-Nr.: 1-1_Ia-P_254 — 2018-069
Datum: Unterschrift	Anlage Nr.: 1 · Plan: 1 · Fertigung:
Erstellt: Sep. 2020	Lageplan Planung RKB Robert-Bosch-Straße I
Maßstab: 1:250	Bearb.: Basler Riehm · Gez.: Spraul · Ges.:

P:\Projekte 2018\2018069\Gruppe Basler\5 Apl\2018-069-Ba-Apl-K-LP-P.dwg — RIbRp/Base: 66.75/59.0

Anlage 1