




2. OG ohne zusätzliches Klassenzimmer



2. OG mit zusätzlichem Klassenzimmer



1. OG mit zusätzlichem Klassenzimmer

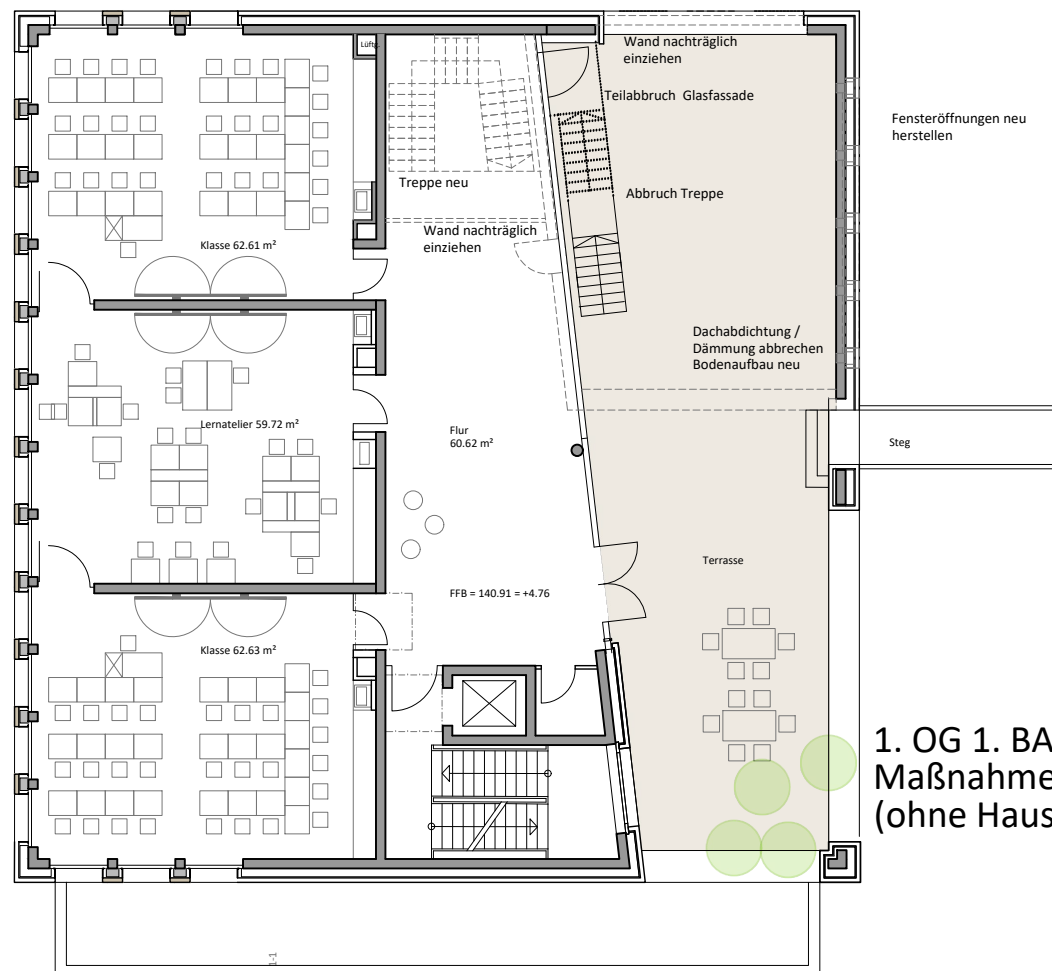

1. OG 1. BA ohne zusätzliches Klassenzimmer - notwendige Maßnahmen, wenn Klasse im 2. BA eingerichtet werden soll (ohne Haustechnik!)



Neubau Mensa, Schülercafé und Klassenräume, Bühl

Untersuchung: zusätzliches Klassenzimmer

Maßstab

M 1:200

Datum

13.03.2020

Plannummer

2027.1 3xxx

PLAN7 Architekten

Badmann Puchner Partner AG Dipl.-Ing. T. Puchner, T. Puchner, T. Puchner
Ludwigstraße 57 78123 Biberach a. N. Tel: 07141 96788-20 Fax: 07141 96788-21
78123 Biberach a. N. Tel: 07141 96788-22 www.plan7-architekten.de