


BPlan Niederfeld

BPlan Sportzentrum

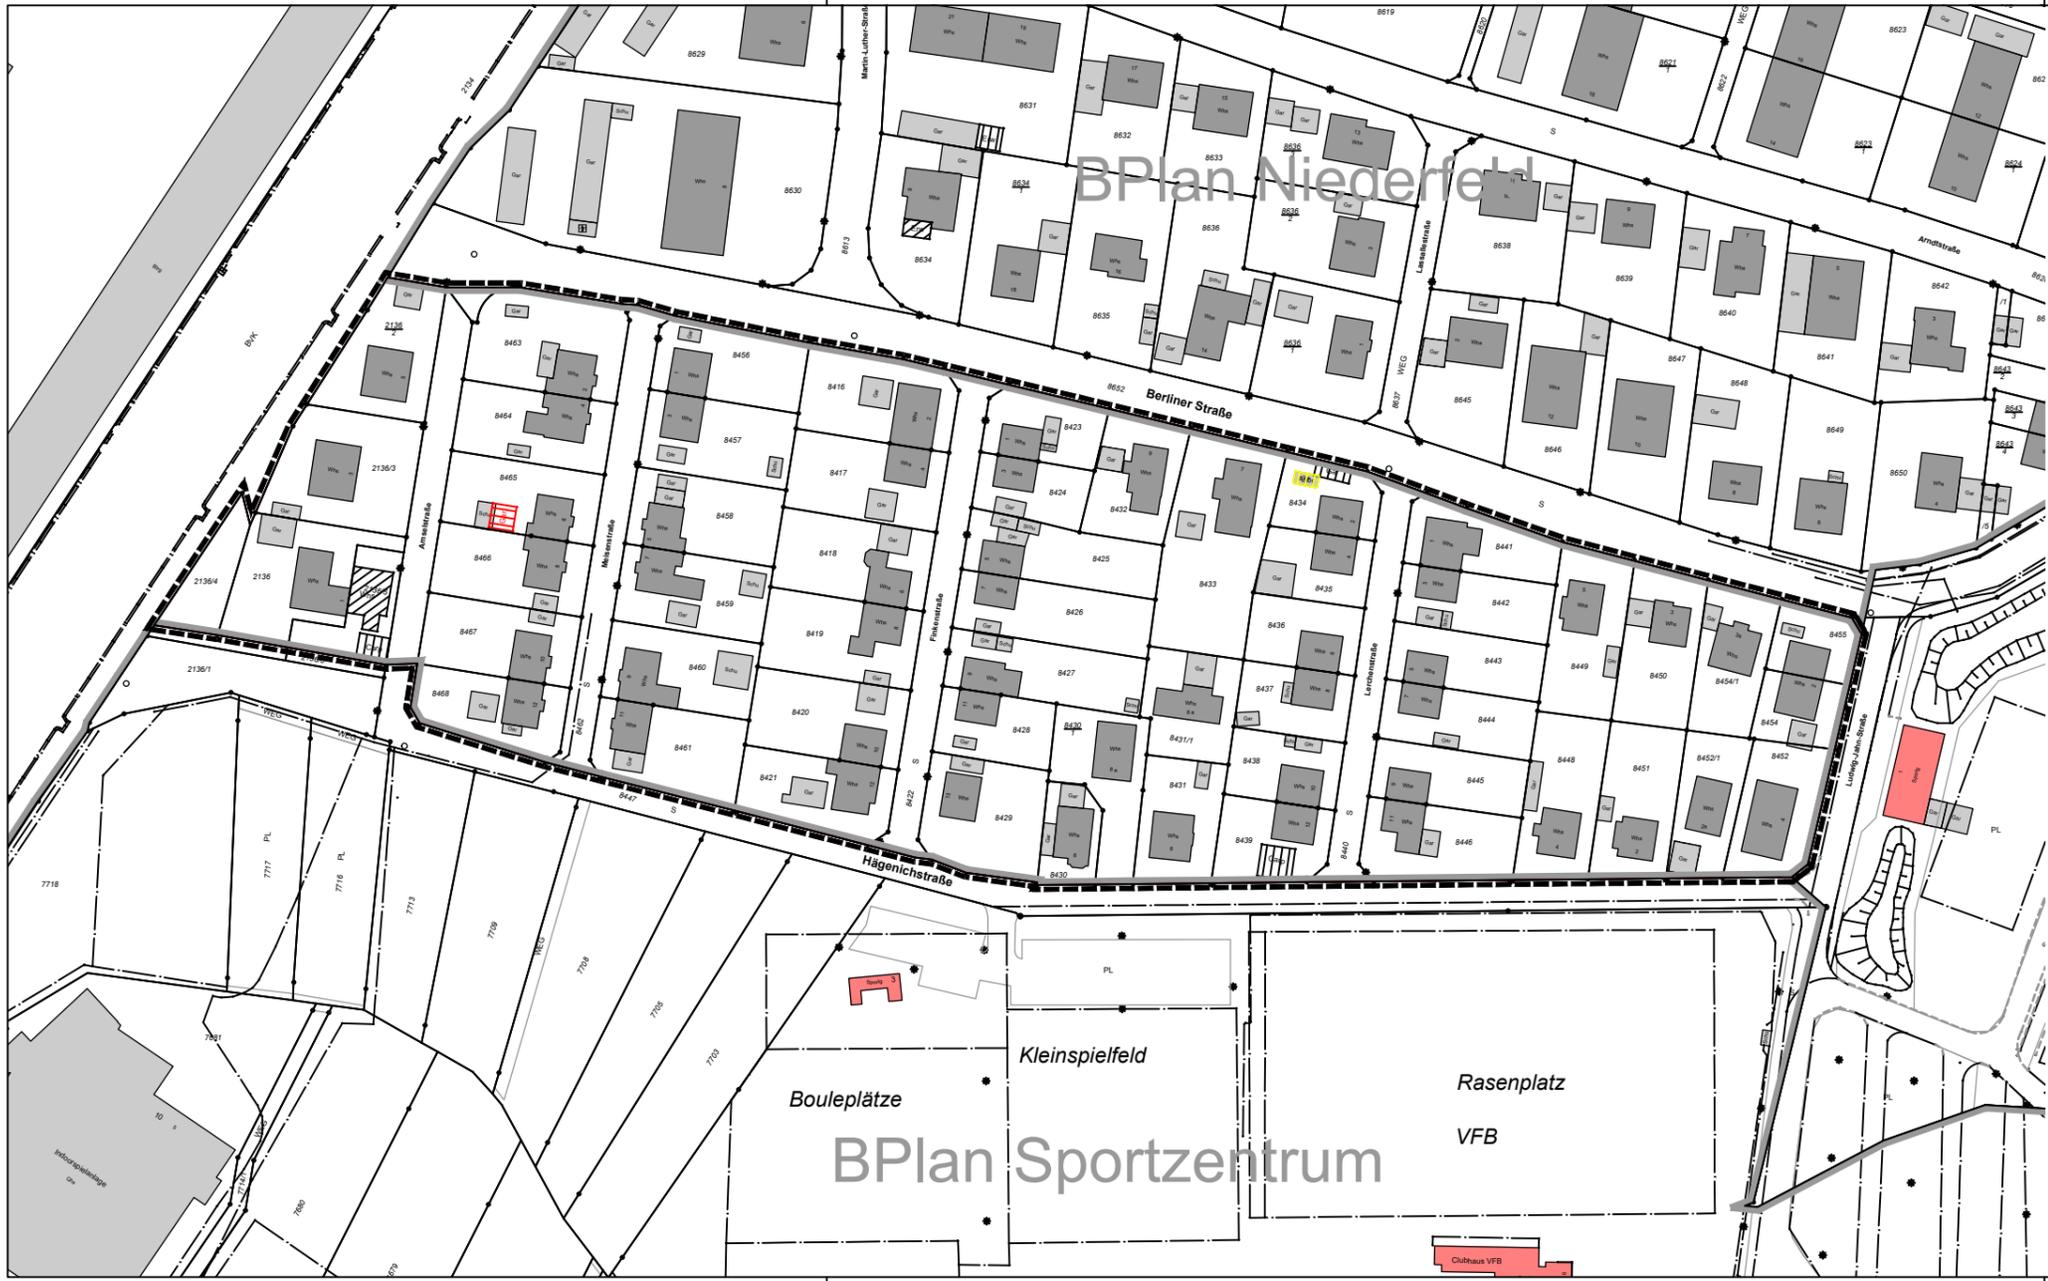

ZEICHENERKLÄRUNG

15. Sonstige Planzeichen
-  15.13. Grenze des räumlichen Geltungsbereiches des künftigen BPlan "Zwischen Berliner- und Hagenichstraße" (§ 9 Abs.7 BauGB)
 -  15.13. Grenze des räumlichen Geltungsbereiches der bestehenden BPläne (§ 9 Abs.7 BauGB)

Stadt Bühl
 Abgrenzungsplan
 "Zwischen Berliner Straße
 und Hagenichstraße"
 Bühl
 Aufstellungsbeschluss

STADT BÜHL
 Team - Stadtplanung / GIS
 Friedrichstraße 6
 77815 Bühl
 Tel: 07223/935-603

bearbeitet: Kiew
 gezeichnet: Je

Stand: 17.02.2021
 weitergeführt: ...

M.: 1 : 500

