


Anlage: Lageplan M.: 1 : 500



Stadt Bühl
Gemarkung Vimbuch

Bauherr:
Felix Flum
Benedikt – Wehrle – Str. 3
77815 Bühl – Vimbuch

Neubau einer landwirtschaftl. Lager- u. Maschinenhalle
mit Kuh- u. Schweinestall, sowie überd. Dunglager
Flst. 1901

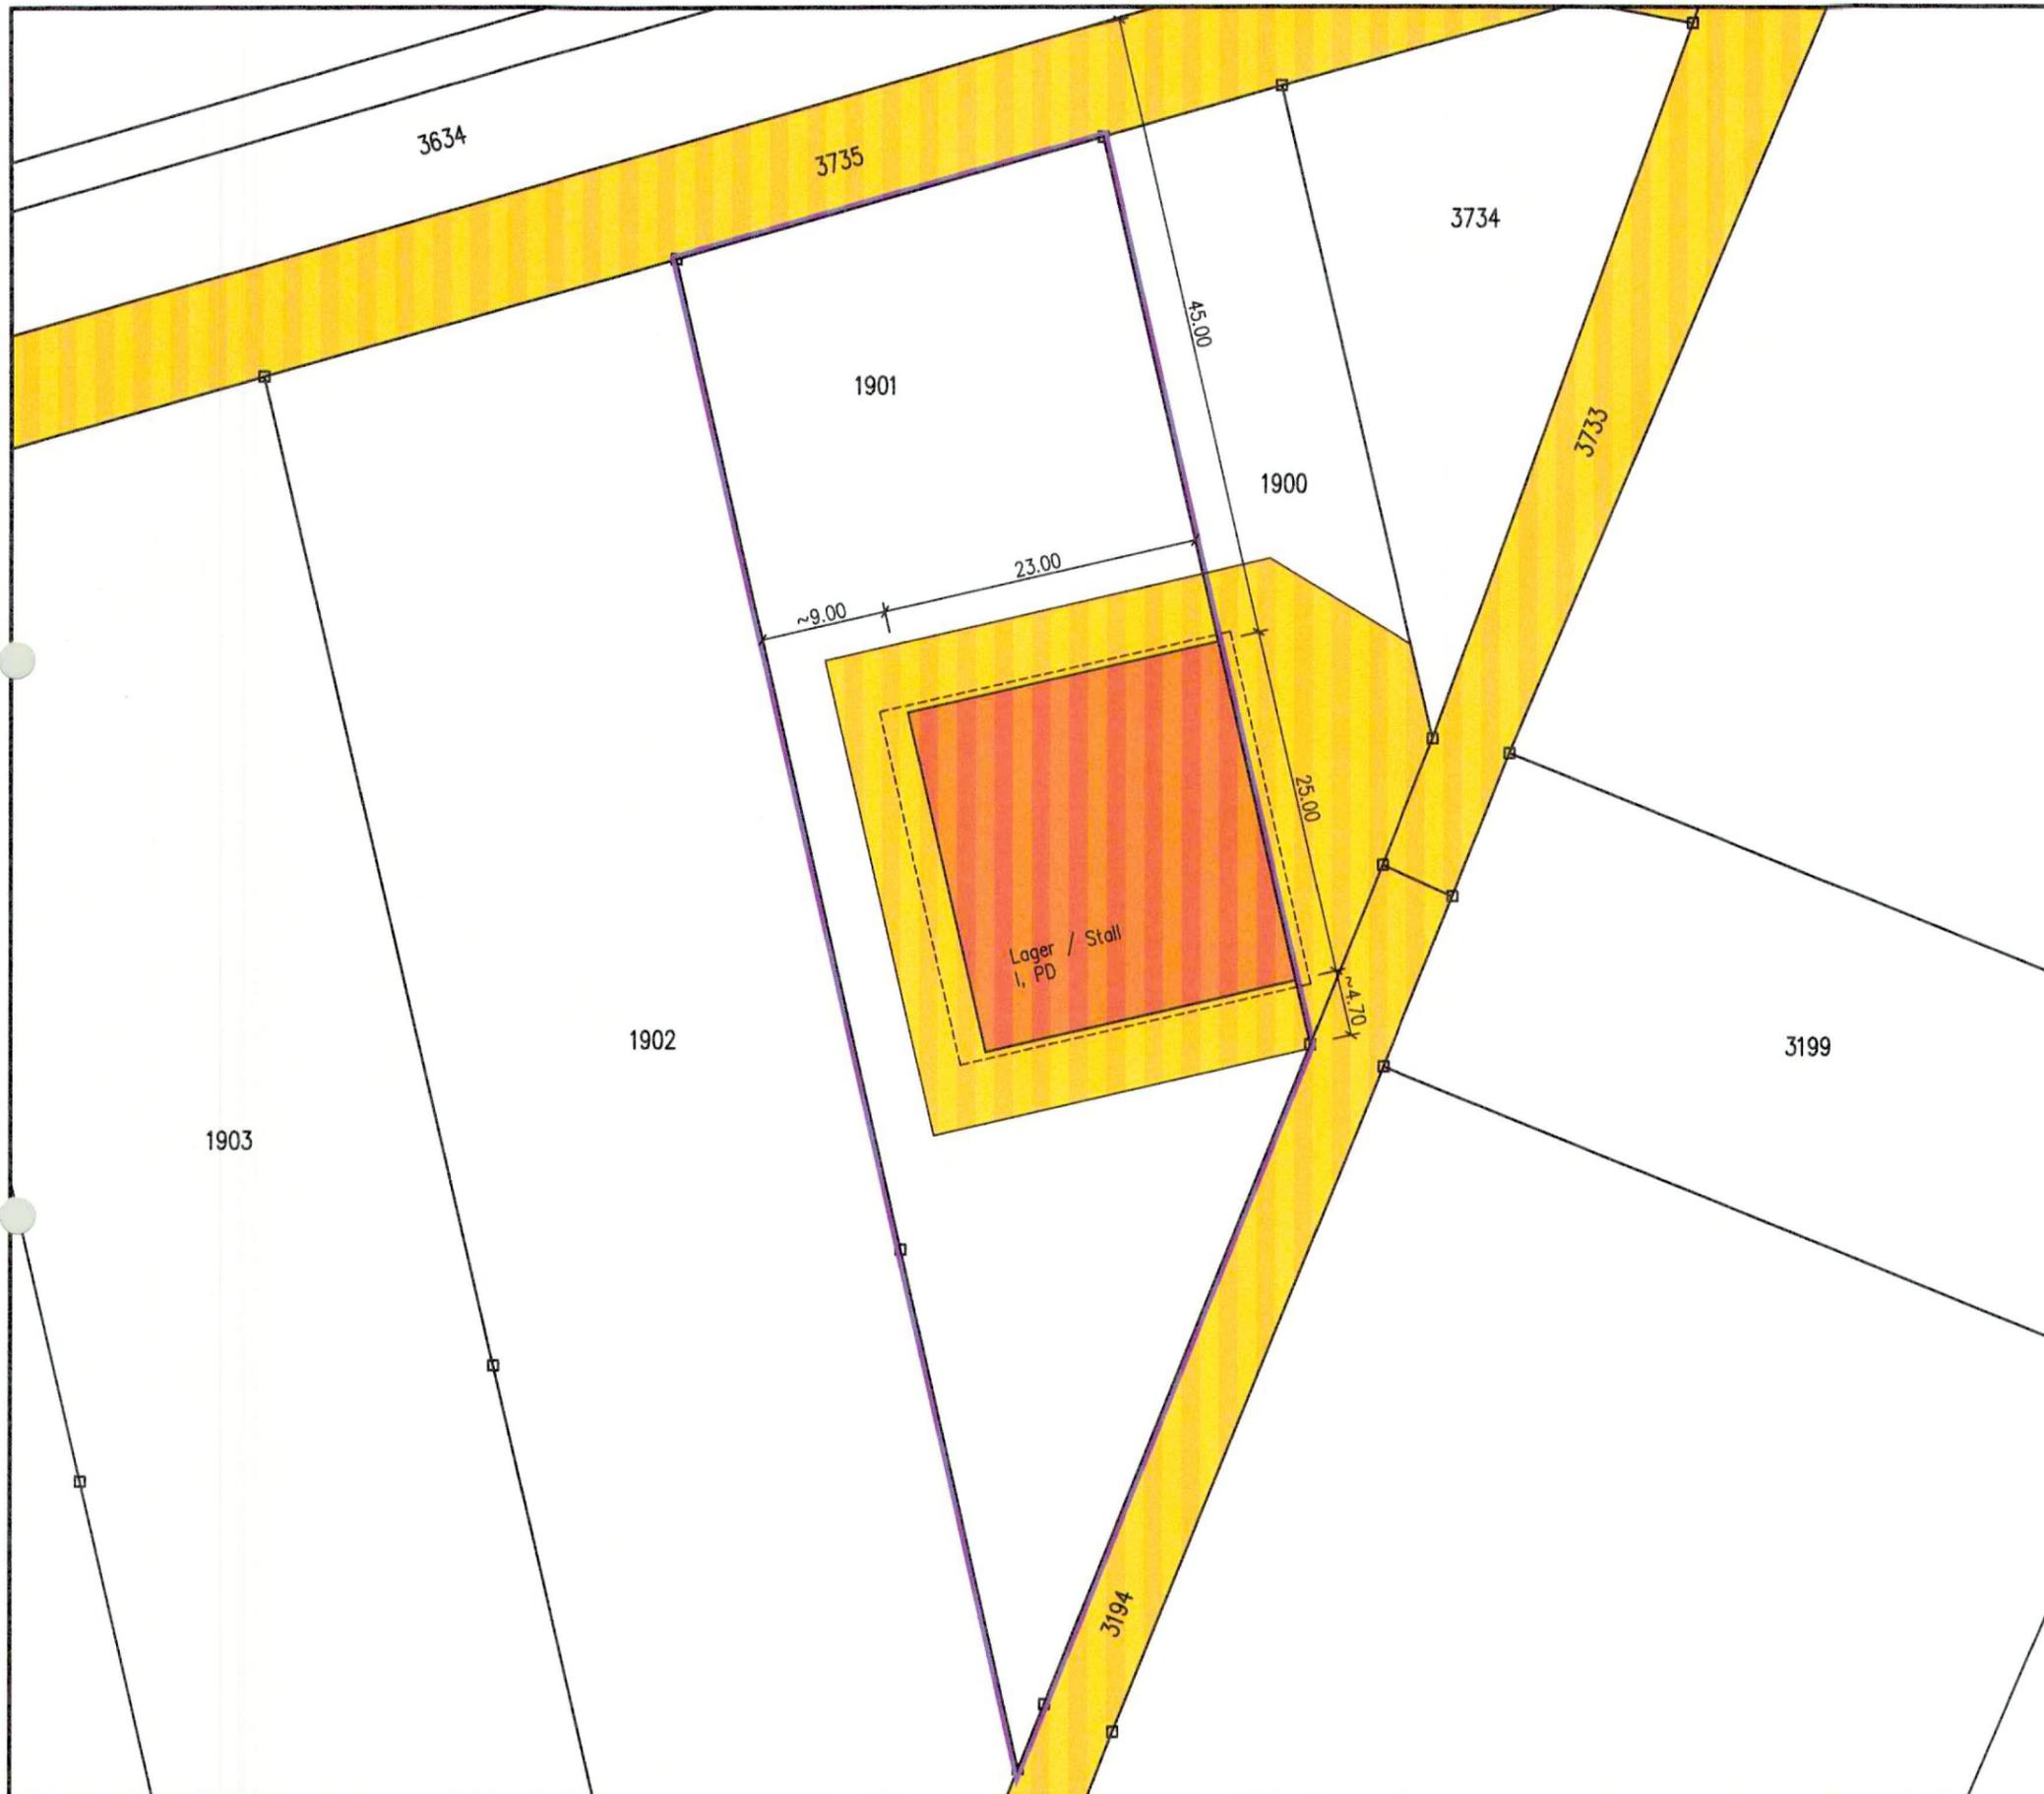

Darstellung entspricht dem Liegenschaftskataster
Abweichungen gegenüber dem Grundbuch möglich
Unterirdische Leitungen sind nicht dargestellt