


Anlage:
Lageplan
M.: 1 : 500

Stadt Bühl
31. März 2022
Wirtschafts- und
Strukturförderung / Baurecht

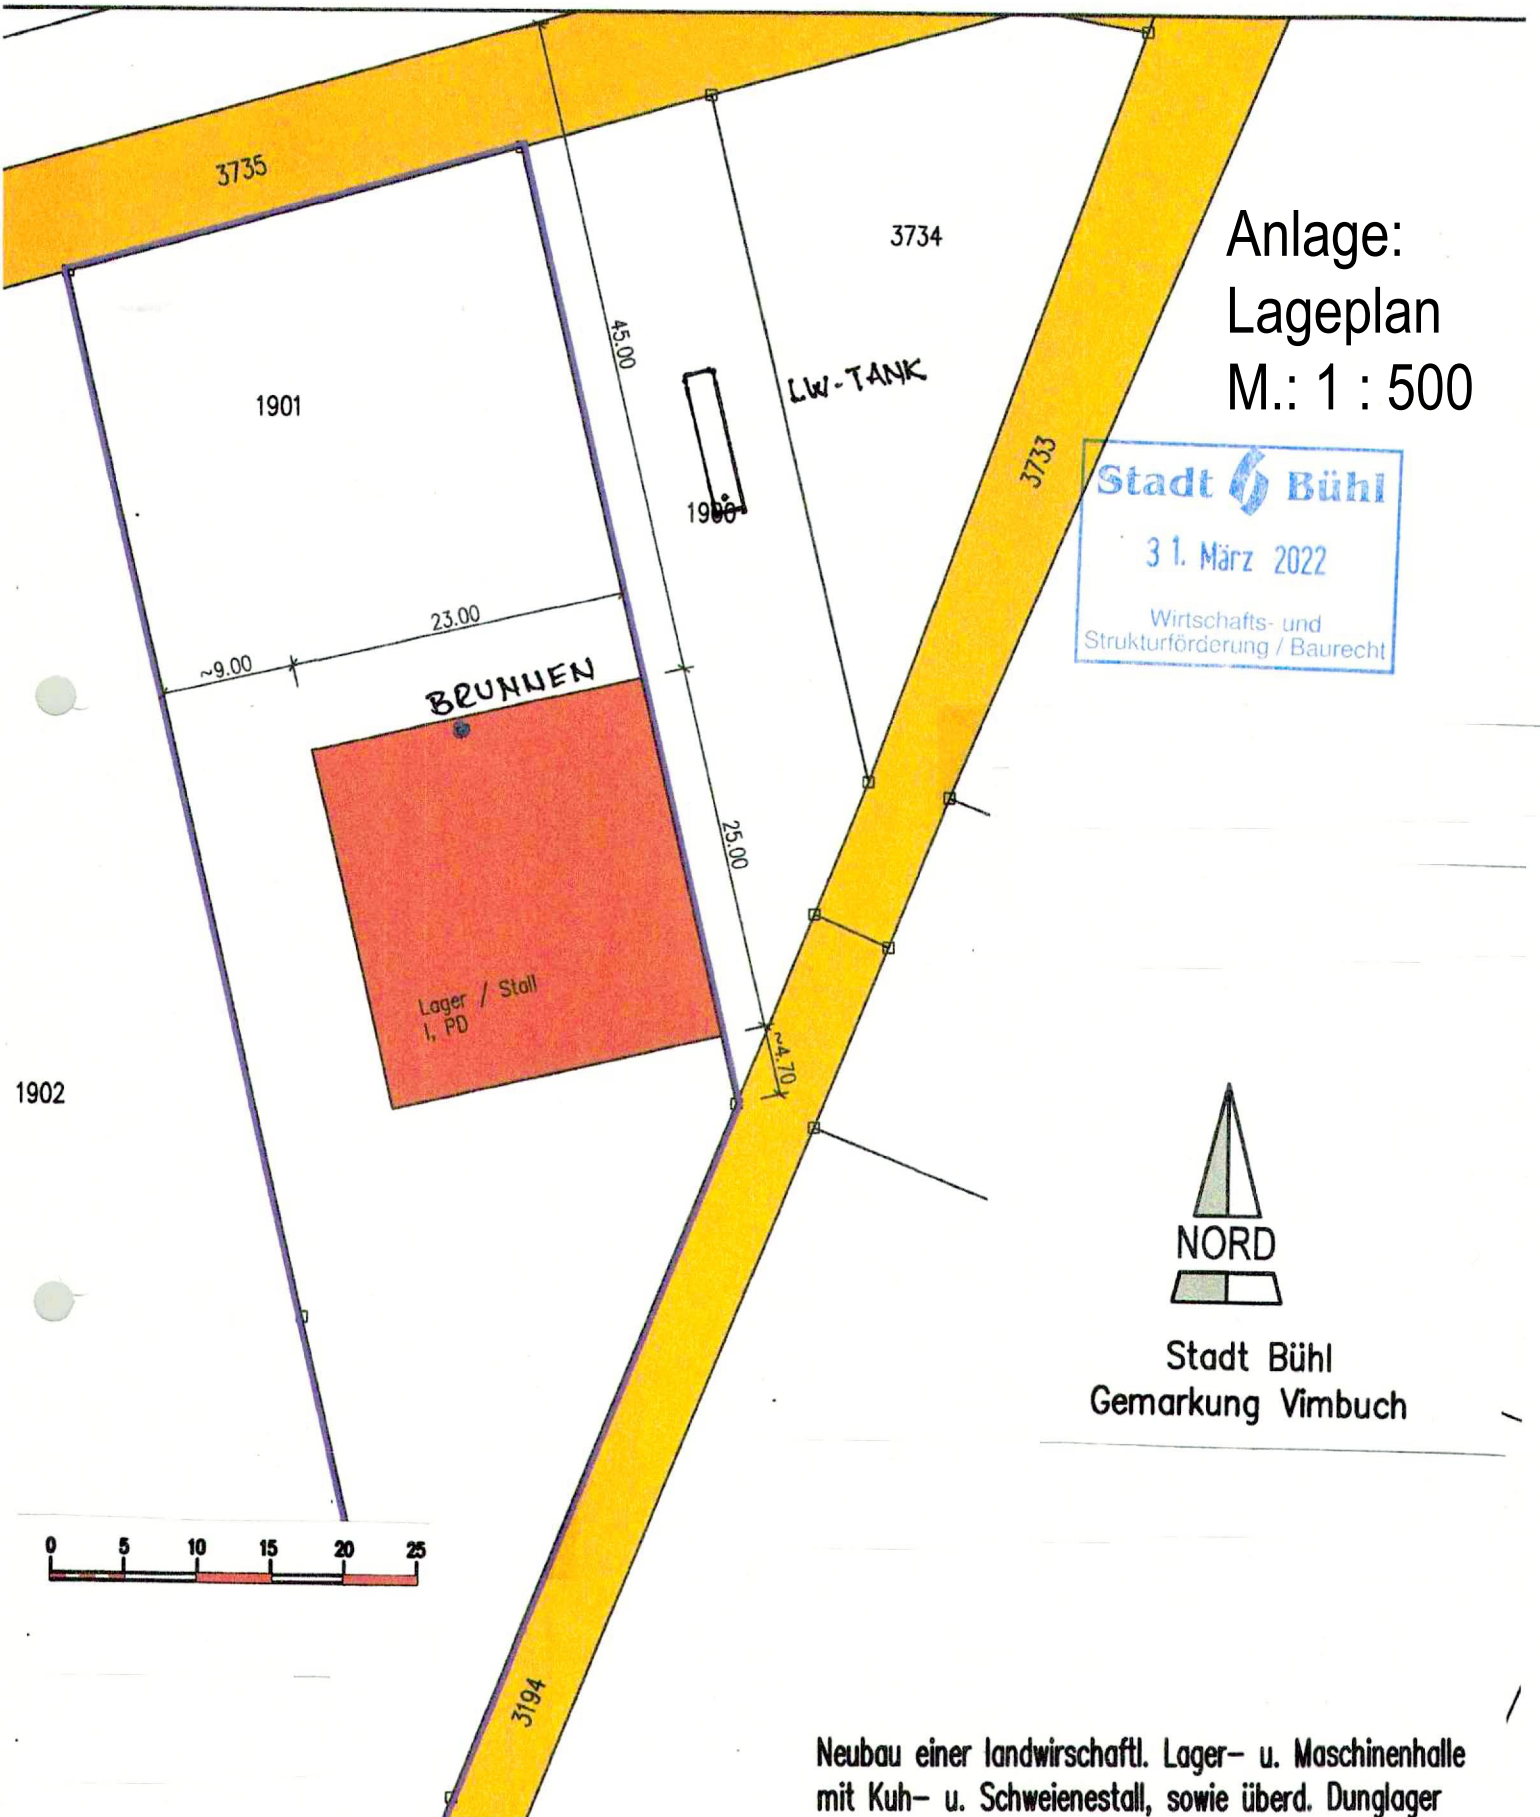

Stadt Bühl
Gemarkung Vimbuch



Neubau einer landwirtschaftl. Lager- u. Maschinenhalle
mit Kuh- u. Schweienestall, sowie überd. Dunglager
Flst. 1901

Darstellung entspricht dem Liegenschaftskataster
Abweichungen gegenüber dem Grundbuch möglich
Unterirdische Leitungen sind nicht dargestellt