




DACHNEIGUNG 10°
DACHEINDECKUNG: TRAPEZBLECH

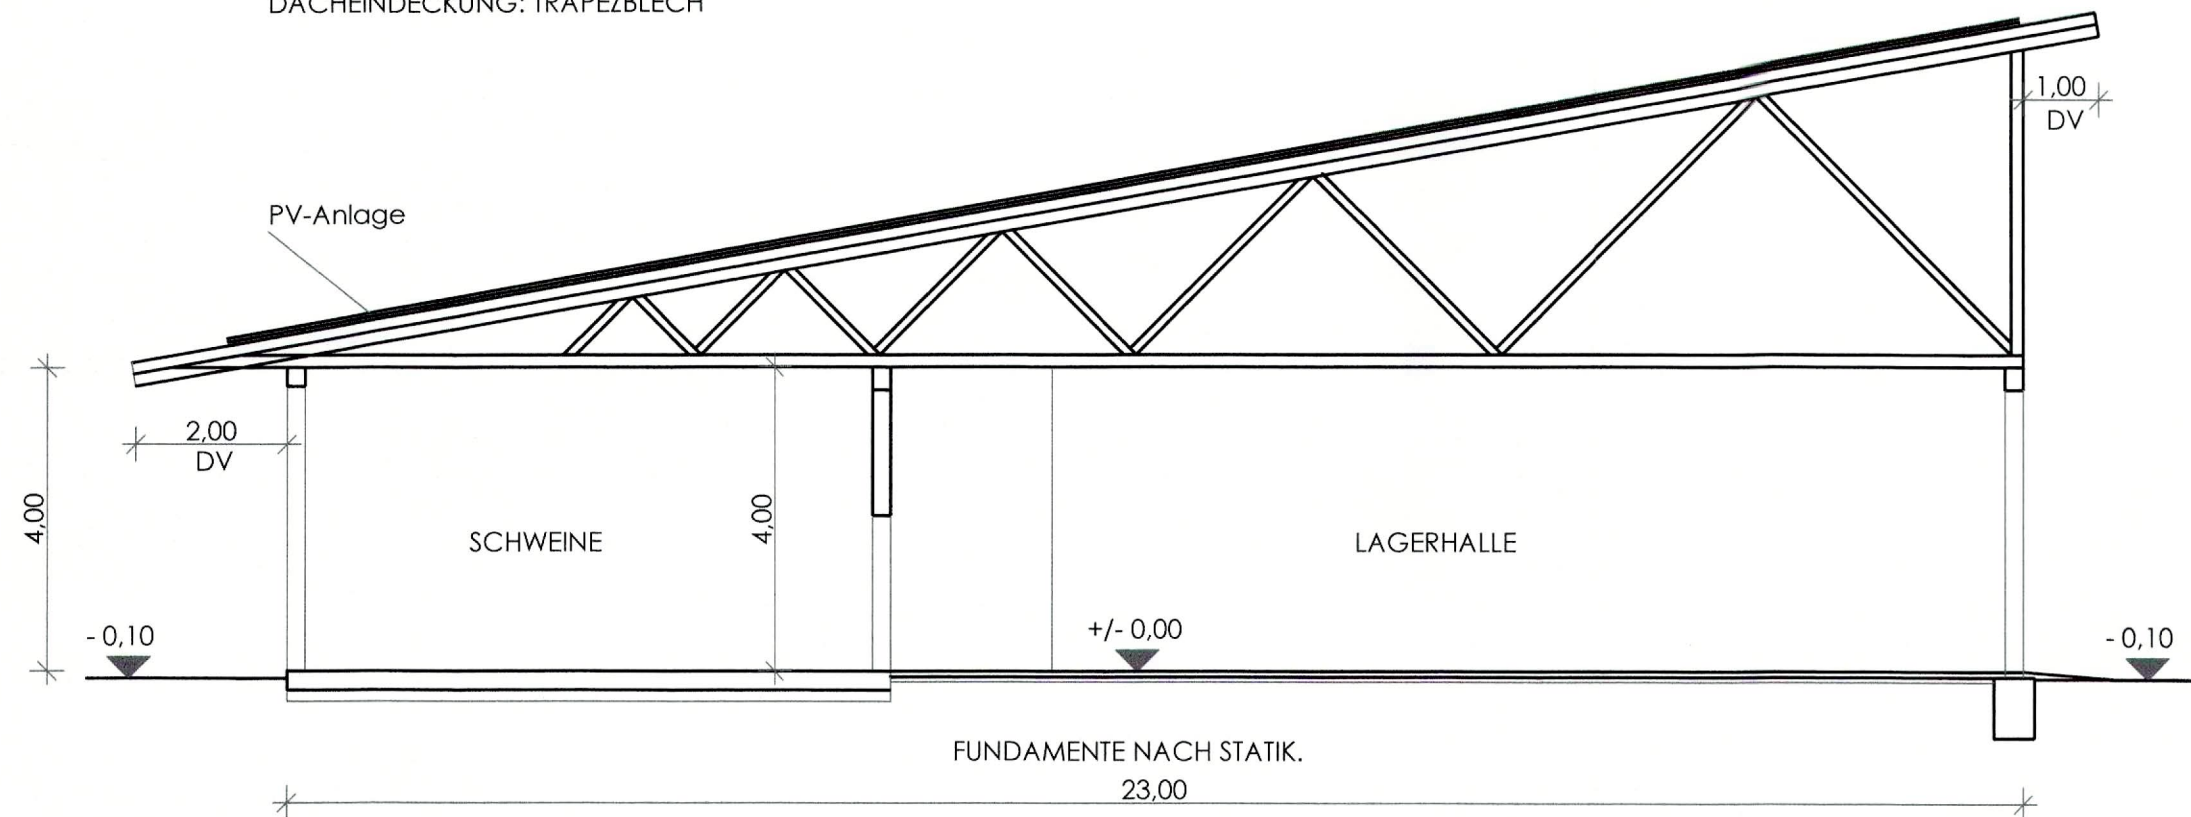

SCHNITT S1 - S1

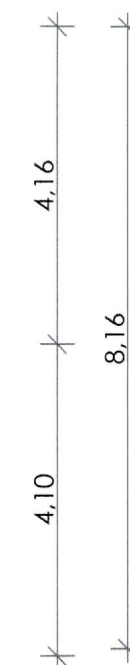

Anlage:
Schnitt S1 - S1
Schnitt S2 - S2
M. 1 : 100

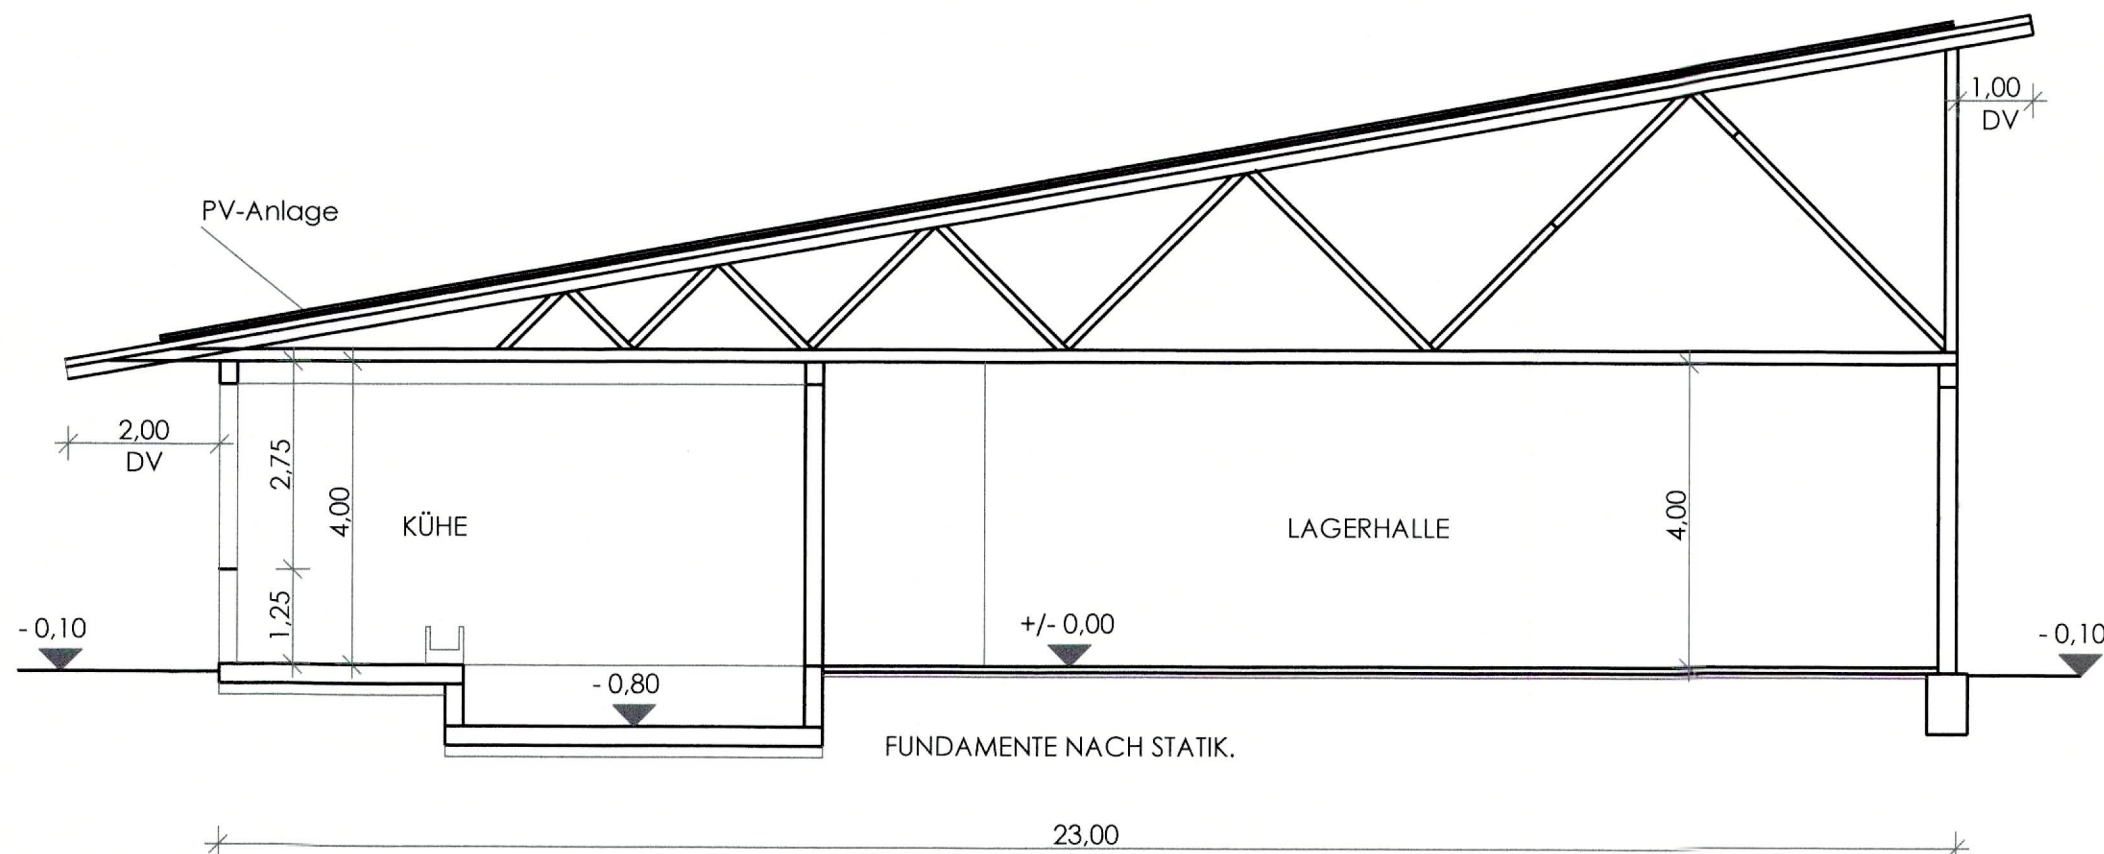

SCHNITT S2 - S2



SCHNITT S1 - S1
SCHNITT S2 - S2

M 1:100
M 1:100