


Anlage zum öffentlich-rechtlichen Vertrag

Externe Ausgleichsmaßnahme zum Bebauungsplan "Landhandel Droll"
in Bühl-Oberbuch



Legende

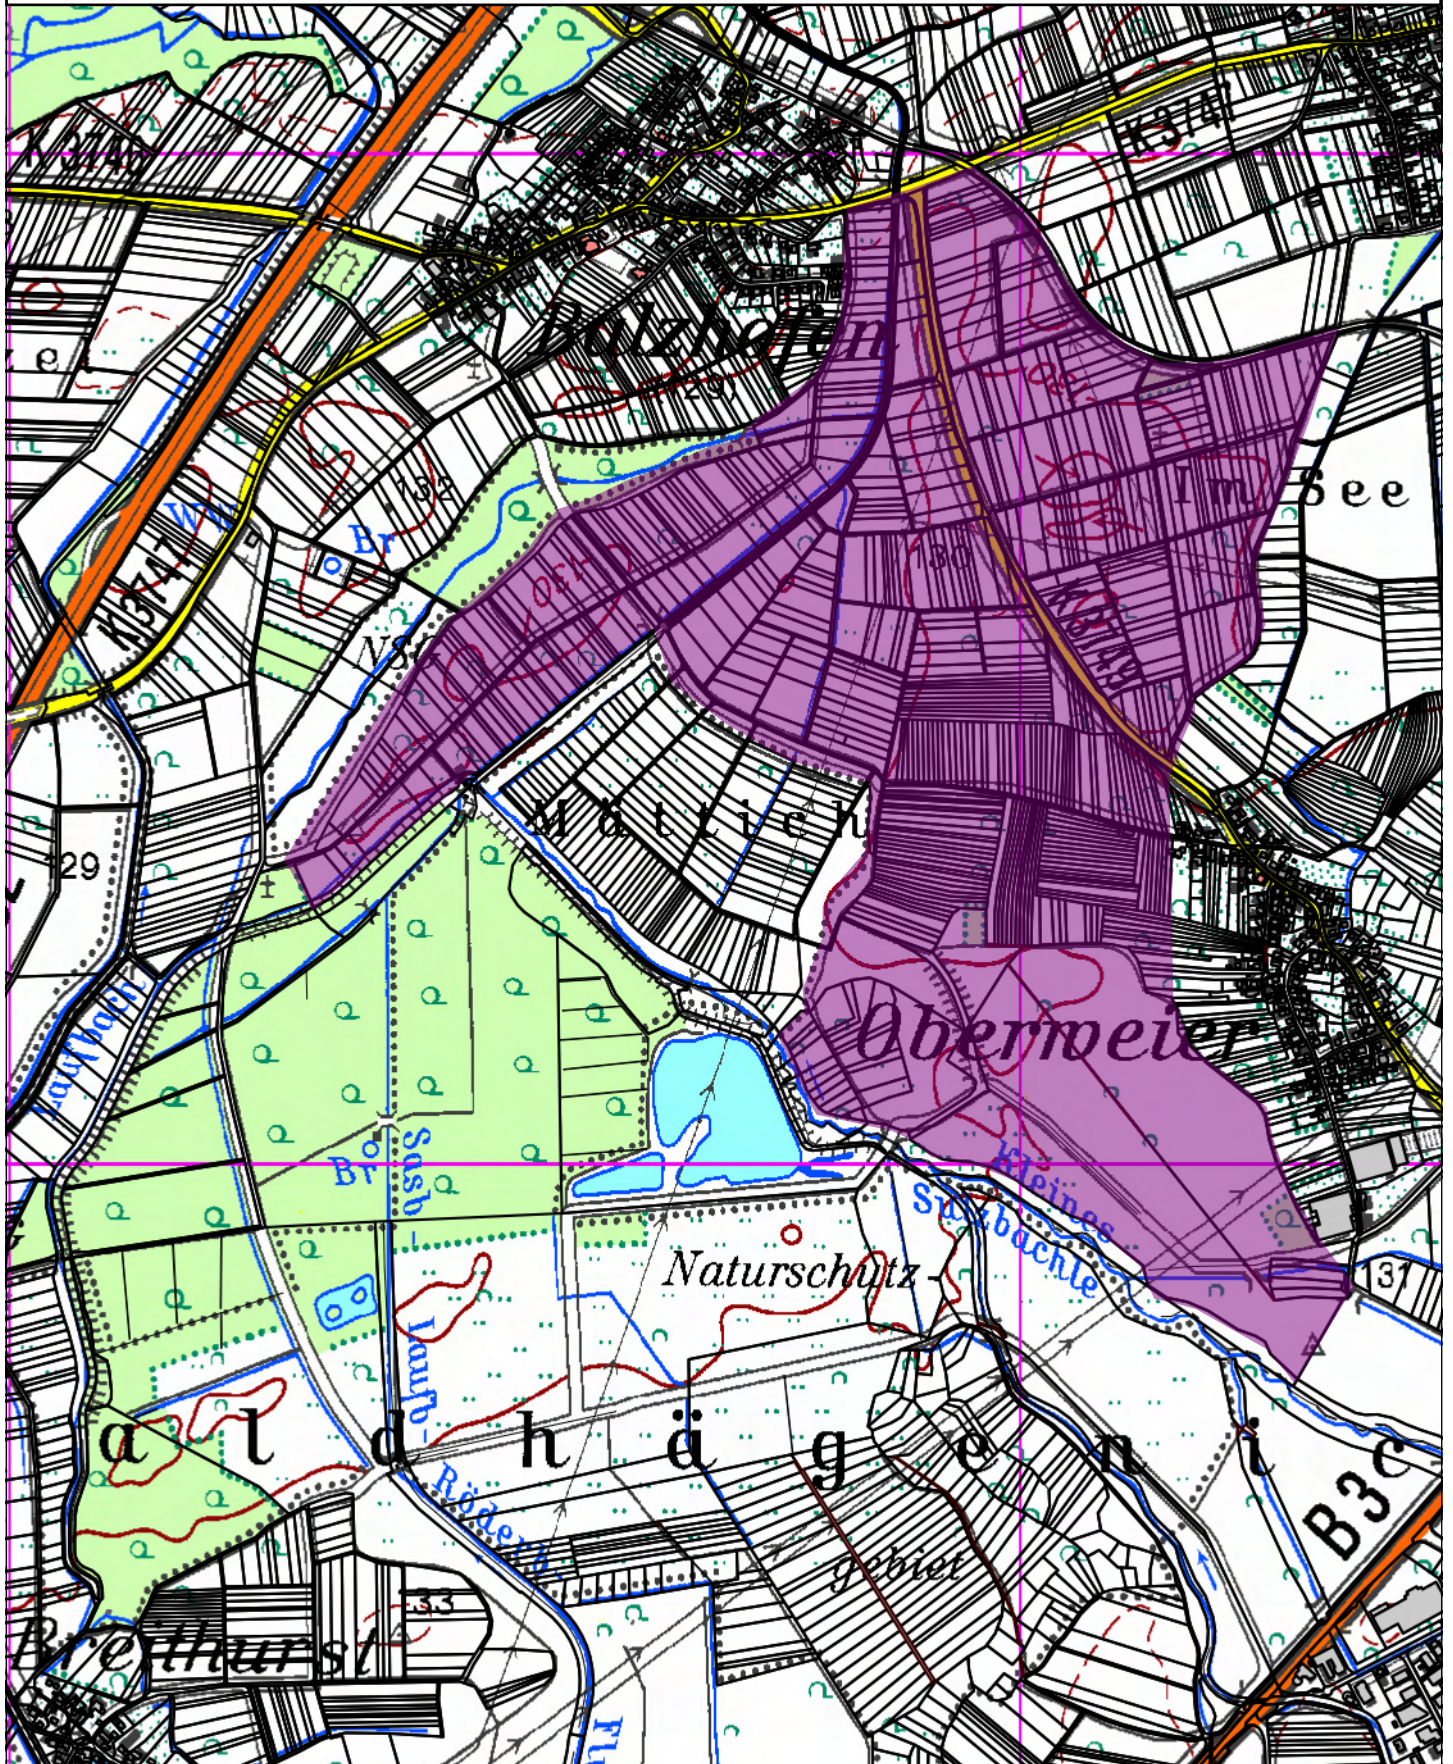

Bereich für Ausgleichsmaßnahmen zur Sicherung
und zum Erhalt des Steinkauzvorkommens