Datei: 14.2_RQ_1.PLT
Datum: 20.12.22
Projekt: 7553-T
RS Ingenieure, Allerheiligenstraße 1, 77855 Achern, Tel. 07841/6949-0

Radweg

Achse 1

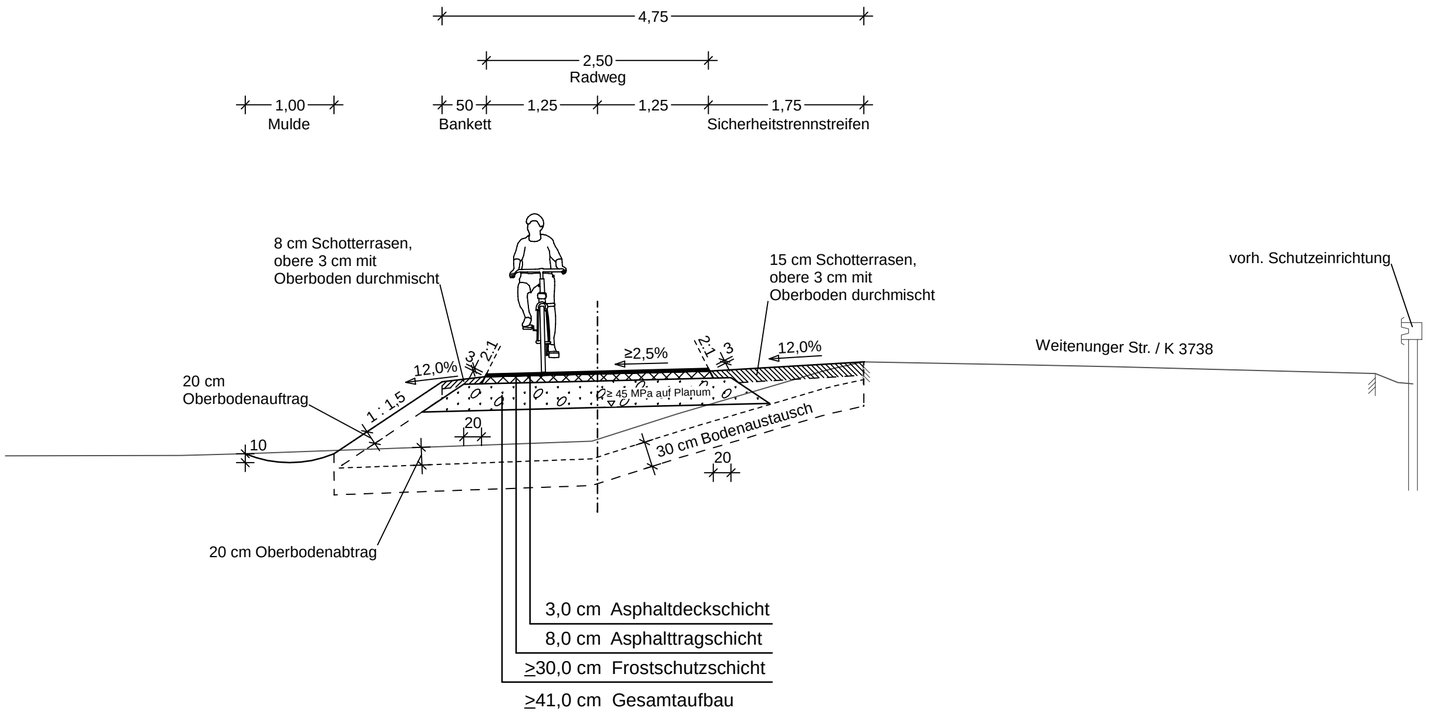

RS Ingenieure
Beratende Ingenieure VBI Bauingenieurbüro
D-77855 Achern
Allerheiligenstraße 1
Telefon 07841/6949-0
Telefax 07841/6949-90

22.7553.T	Datum	Name
bearbeitet	Aug. 23	Hockenb.
gezeichnet	Aug. 23	Litau
geprüft		

Straßenbauverwaltung
Baden - Württemberg

Landkreis Rastatt

	Datum	Name
bearbeitet		

Nr.	Art der Änderung	Datum	Name

	von Netzknoten	nach Netzknoten	Station
Anfangsstation	7214 024	7215 047	450
Endstation	7214 024	7215 047	800

Lagesystem:	GK [ ]	UTM [X]	Stand Kataster:	03 / 2021
Höhensystem:	NN [ ]	NHN [X]	Bestandsvermessung:	03 / 2021

Ausführungsplanung

Straßenbauverwaltung Baden - Württemberg
Straße: K3738
Nächster Ort: Bühl-Weitenung

PROJIS-Nr.:
PSP- Element:

Unterlage 14.2
Blatt-Nr. 1

Regelquerschnitt

Maßstab: 1:50

Kreisstraße 3738

Radwegneubau zwischen Bühl-Weitenung
und Sinzheim-Müllhofen

Aufgestellt: Straßenbauamt	Genehmigt: Straßenbauamt
Rastatt, den	Rastatt, den

VORABZUG
Achern, den 11.10.2023

Geobasisdaten © Landesamt für Geoinformation und Landentwicklung Baden-Württemberg, www.lgl-bw.de, Az.: 2851.9- 1/19