Erweiterung eines Fitnesscenter
Flst. 9475 + 9472/5

Lageplan

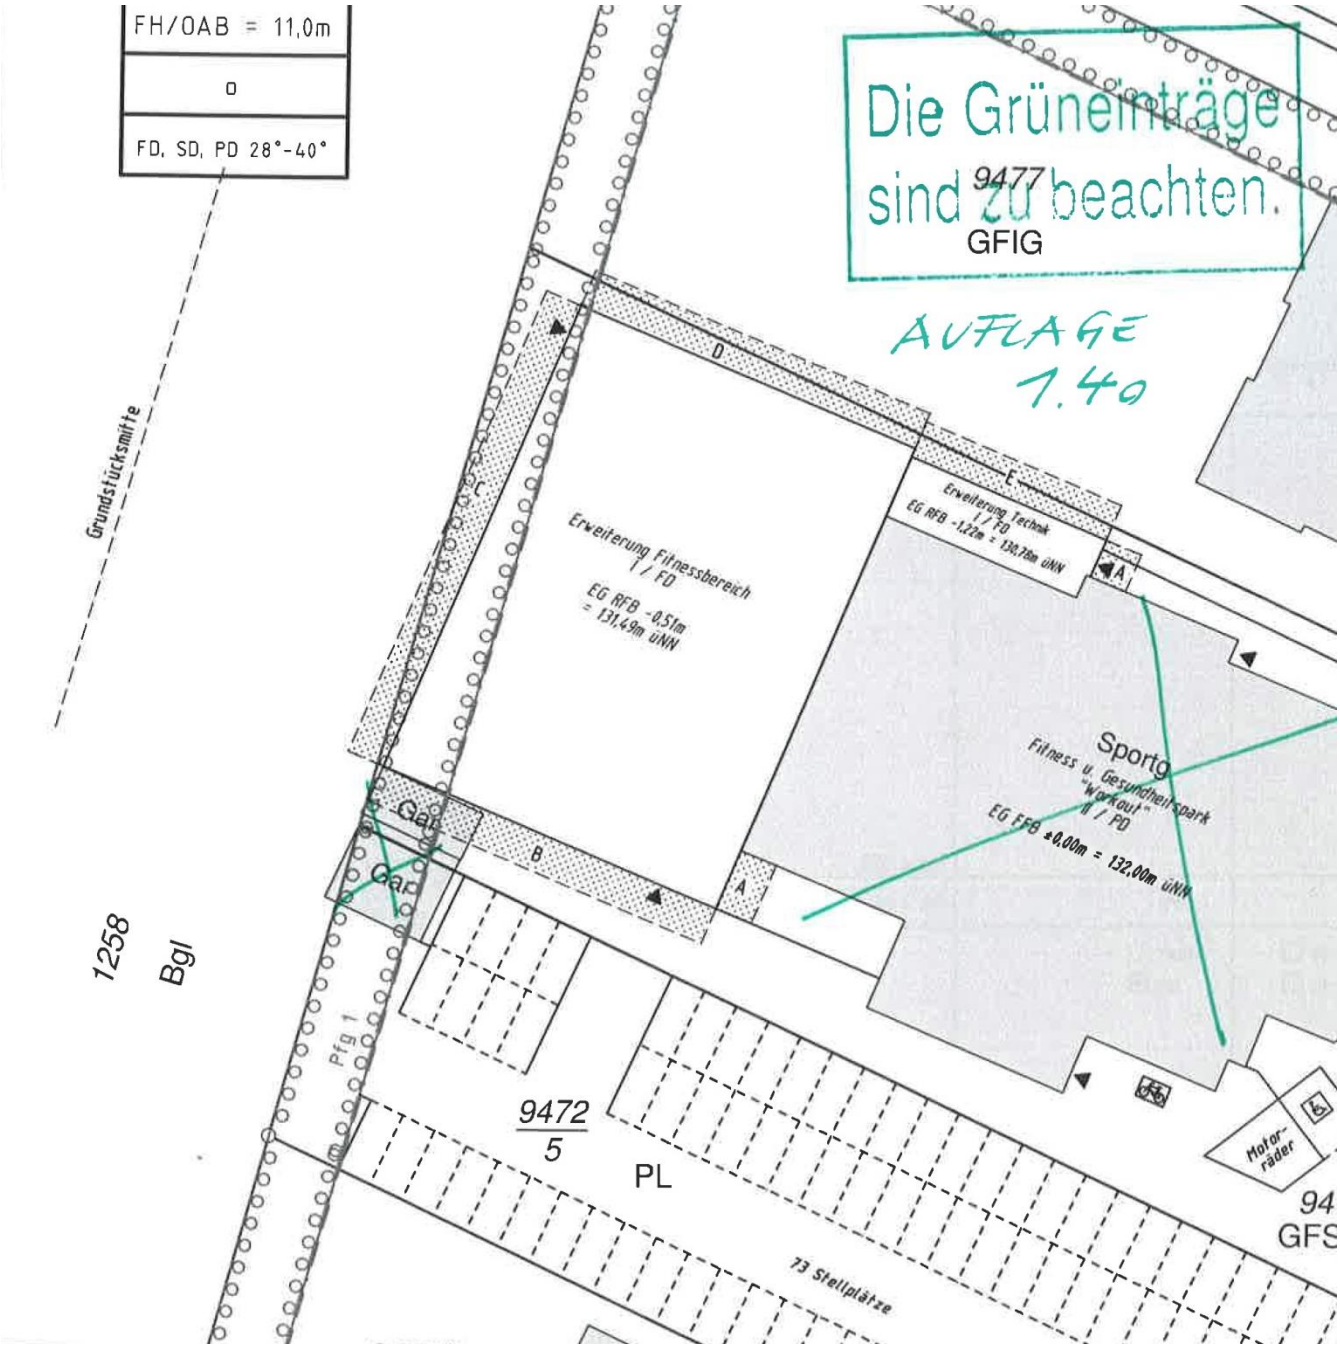

Erweiterung eines Fitnesscenter
Flst. 9475 + 9472/5

Grundriss

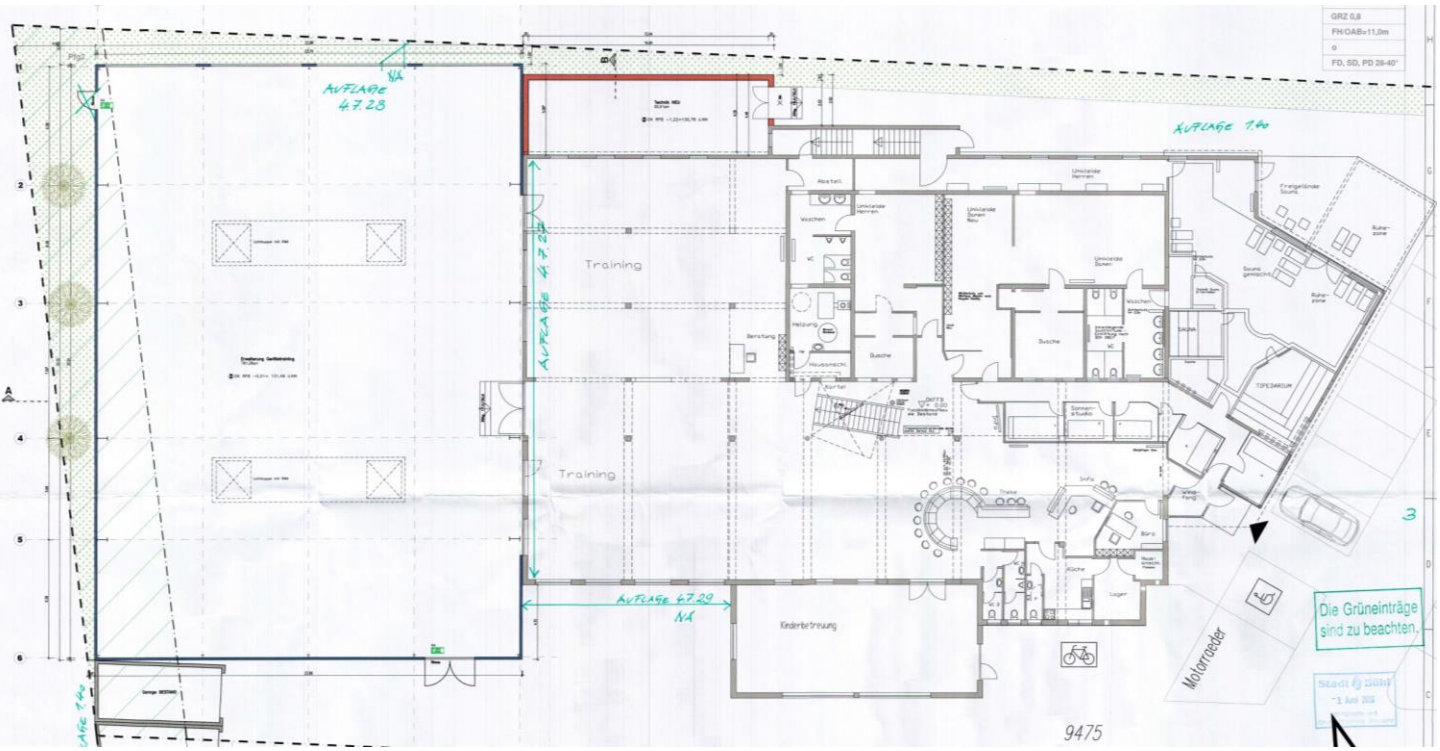

Schnitt A - A

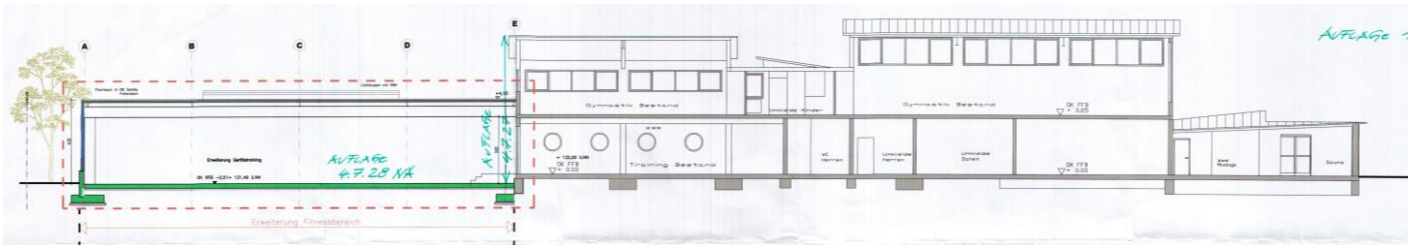

Schnitt B - B

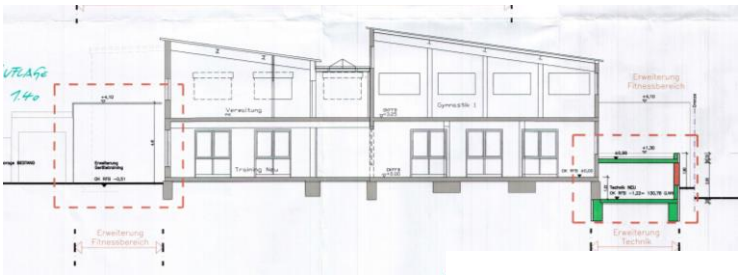

Erweiterung eines Fitnesscenter
Flst. 9475 + 9472/5

Ansicht Süd - Ost
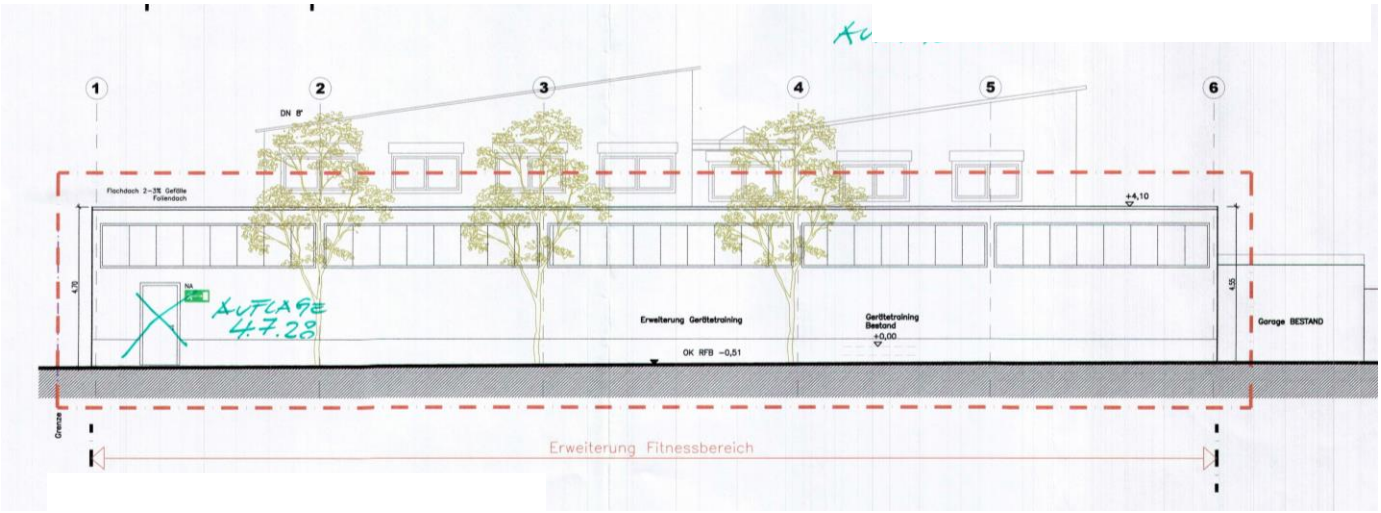
Ansicht Nord - Ost