

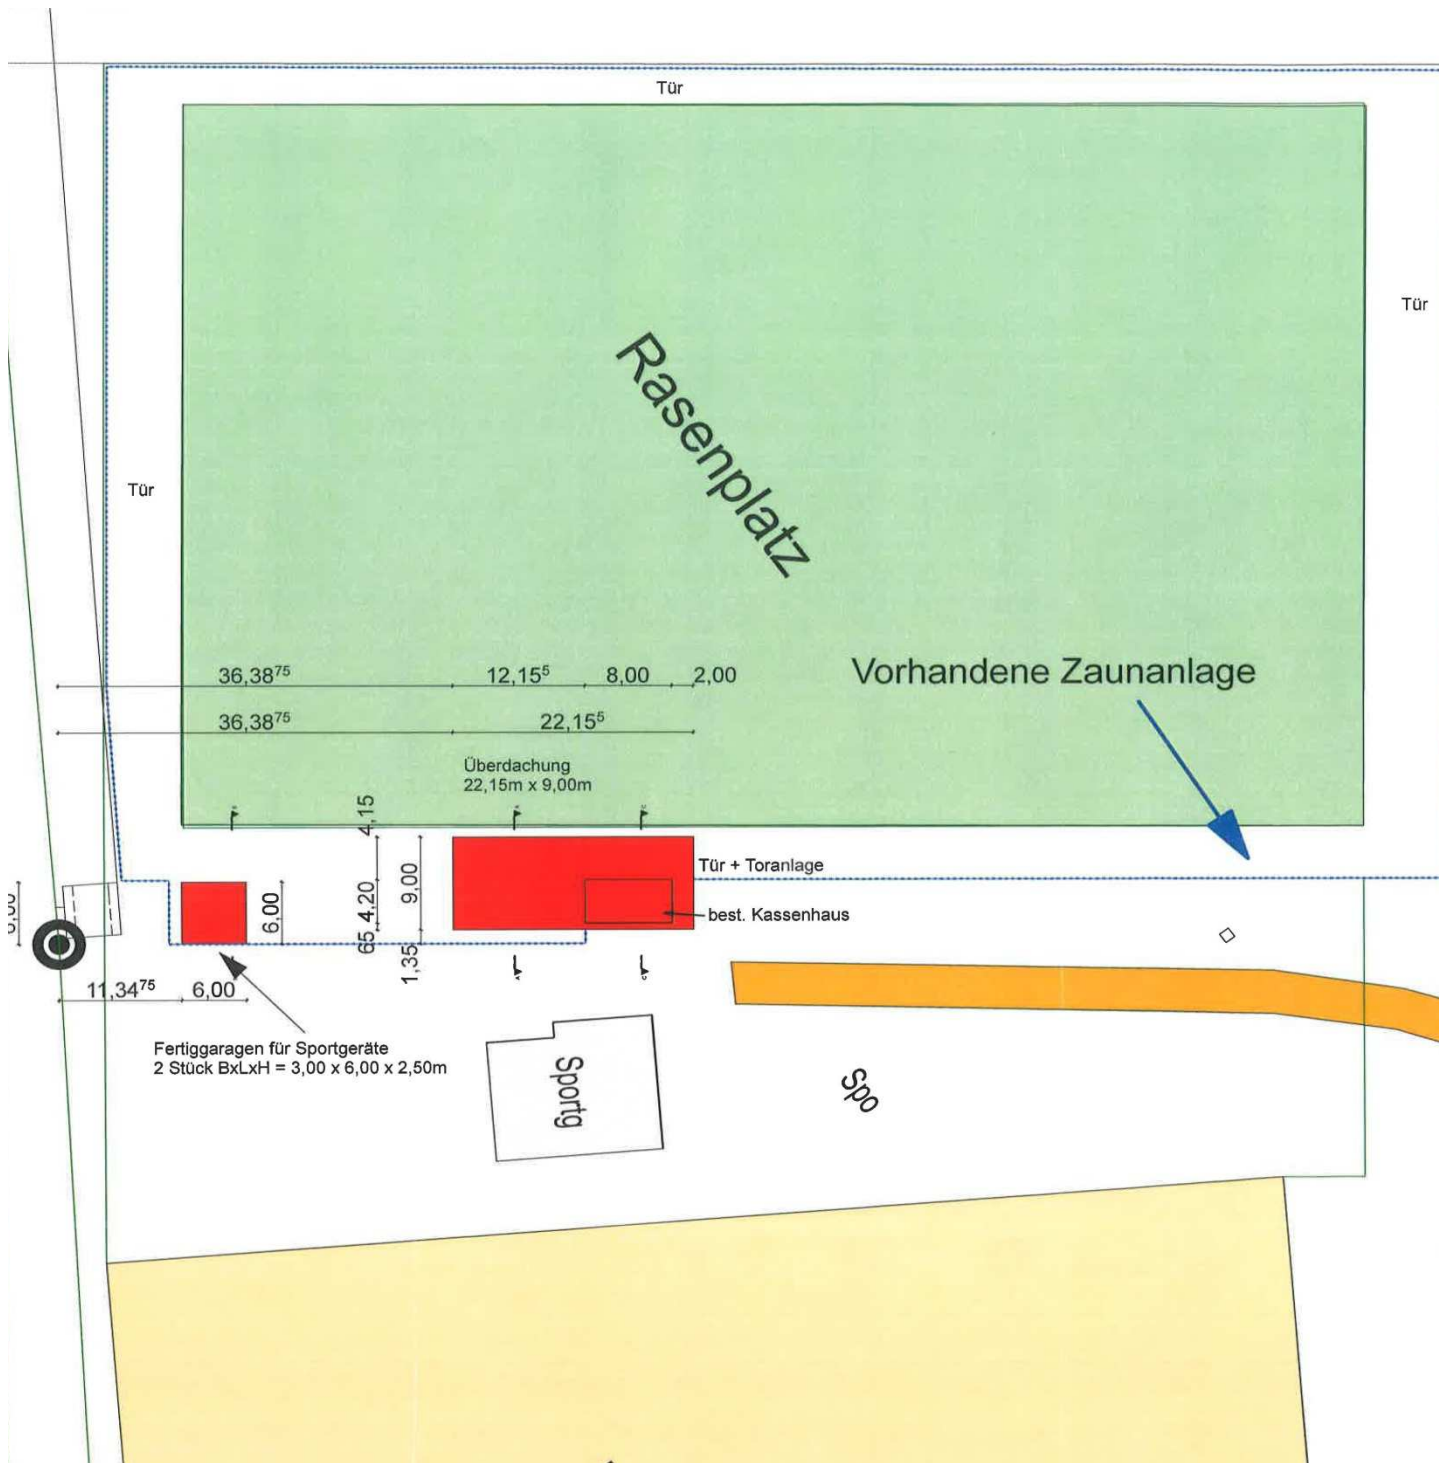



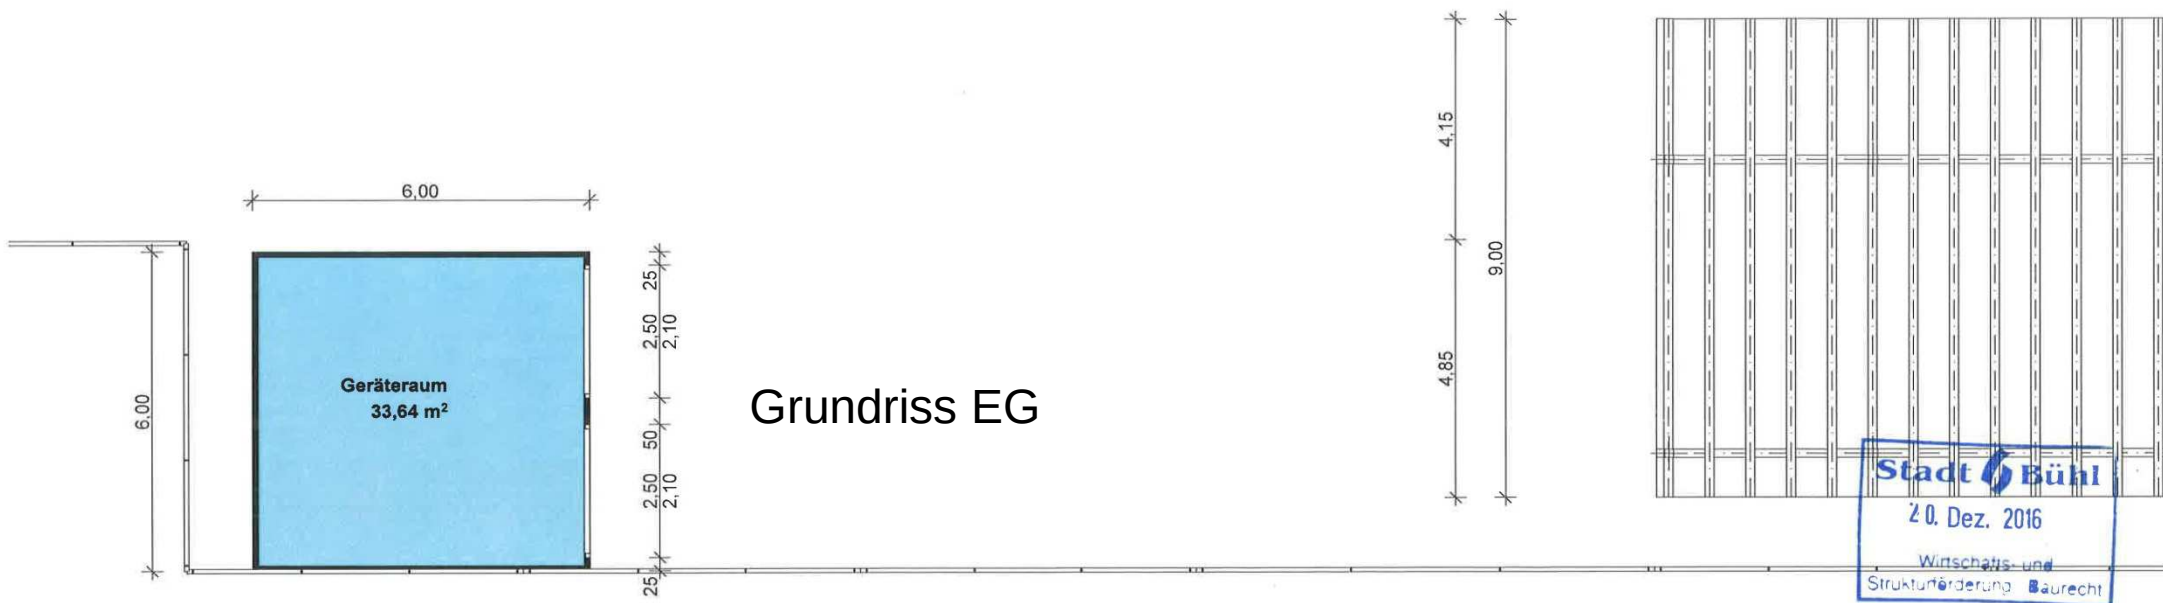


N


Lageplan

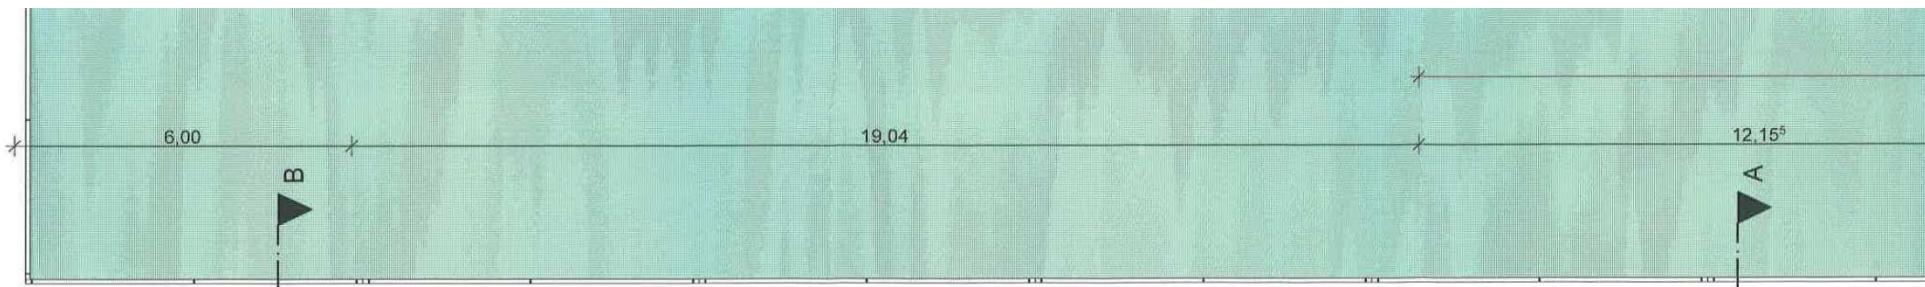


Überdachung Schnitt A-A

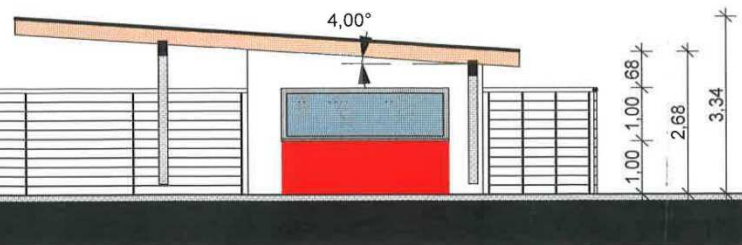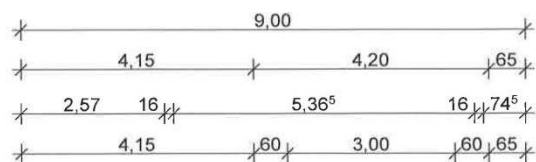


Geräteraum Schnitt B-B

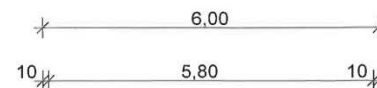

Nord-Ost

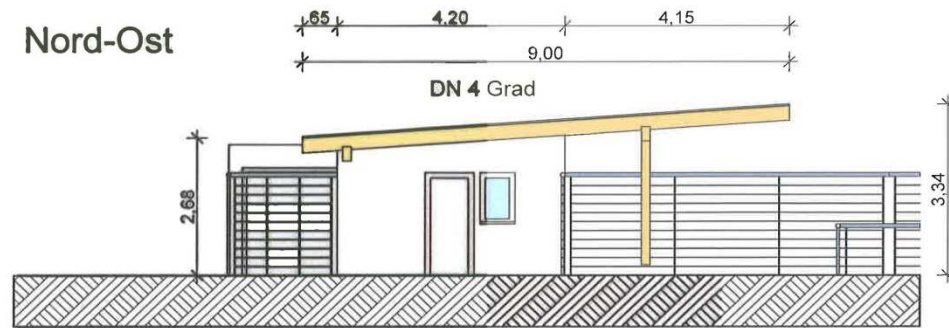


Süd-West

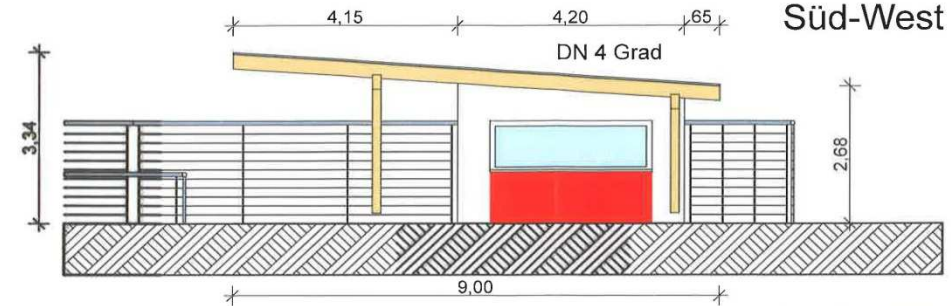


Stadt Bühl
20. Dez. 2016
Wirtschafts- und
Strukturförderung Baurecht



Nord-West

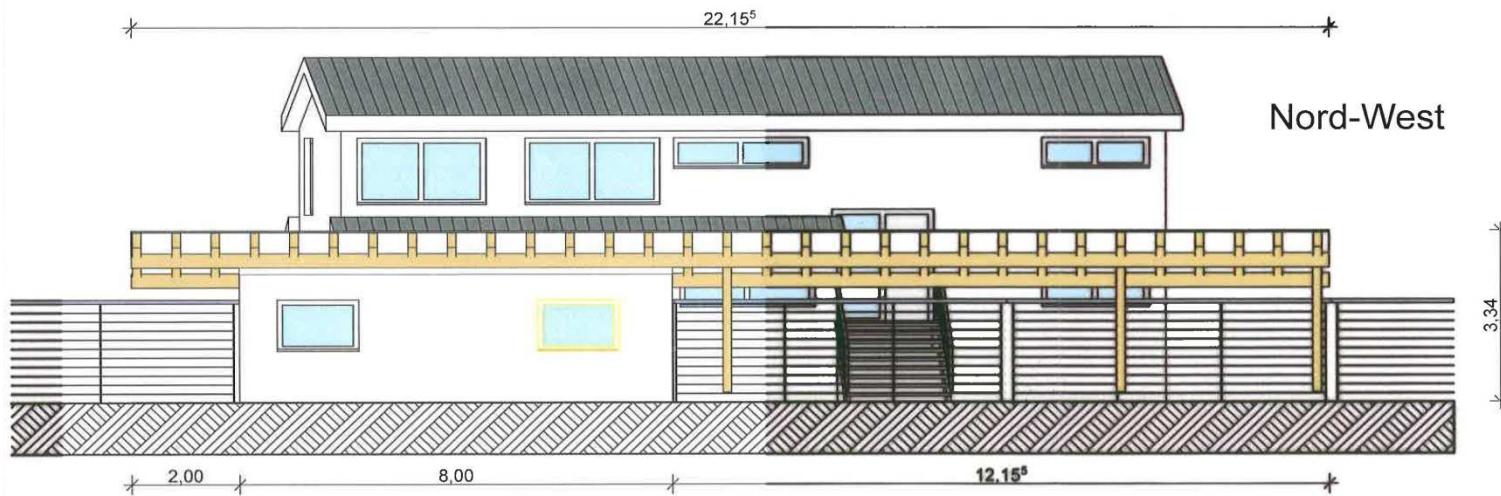

Süd-Ost

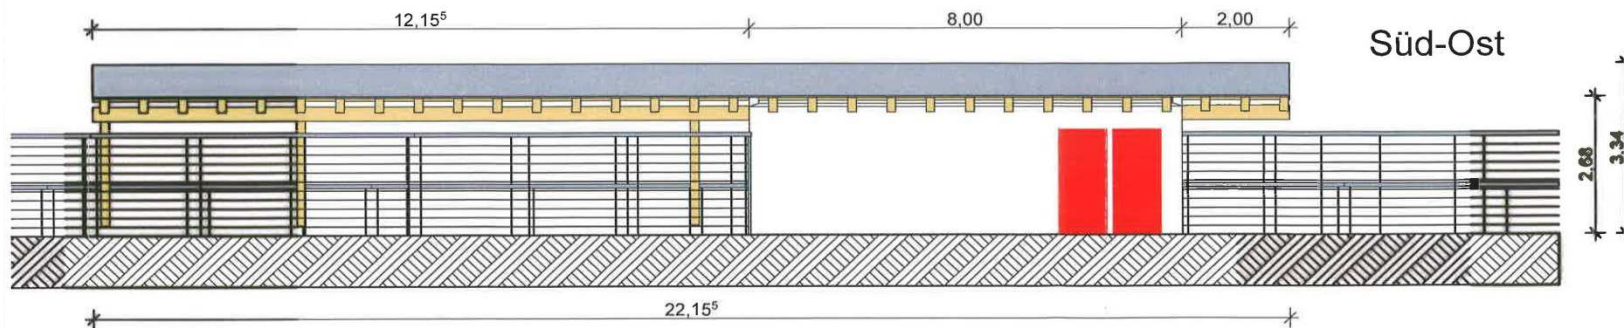

Ansichten

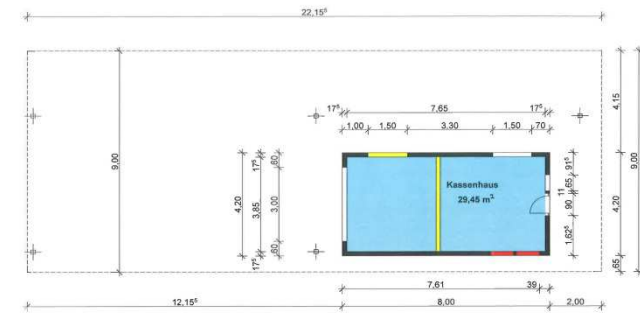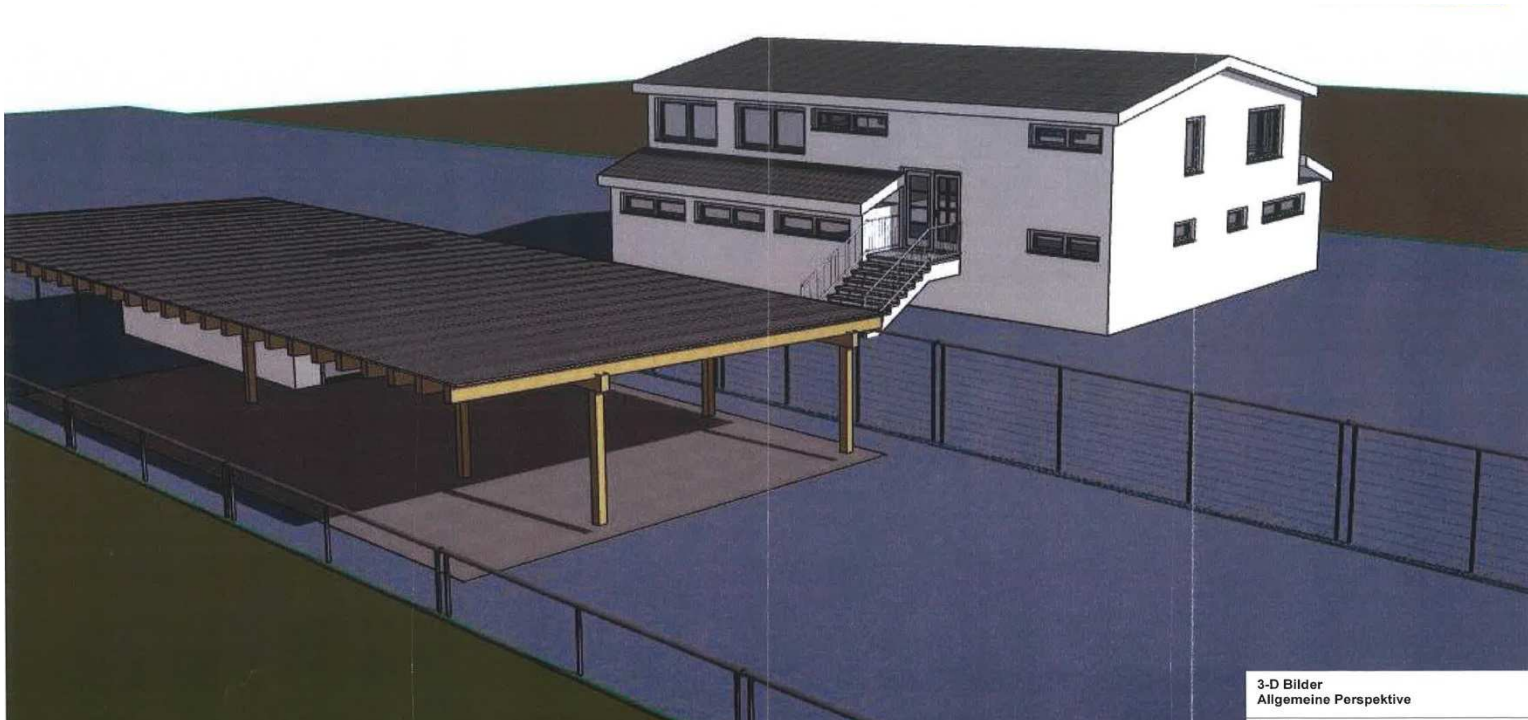

Grundriss Kassenhaus

3-D Ansichten

Schnitt C-C Kassenhaus

