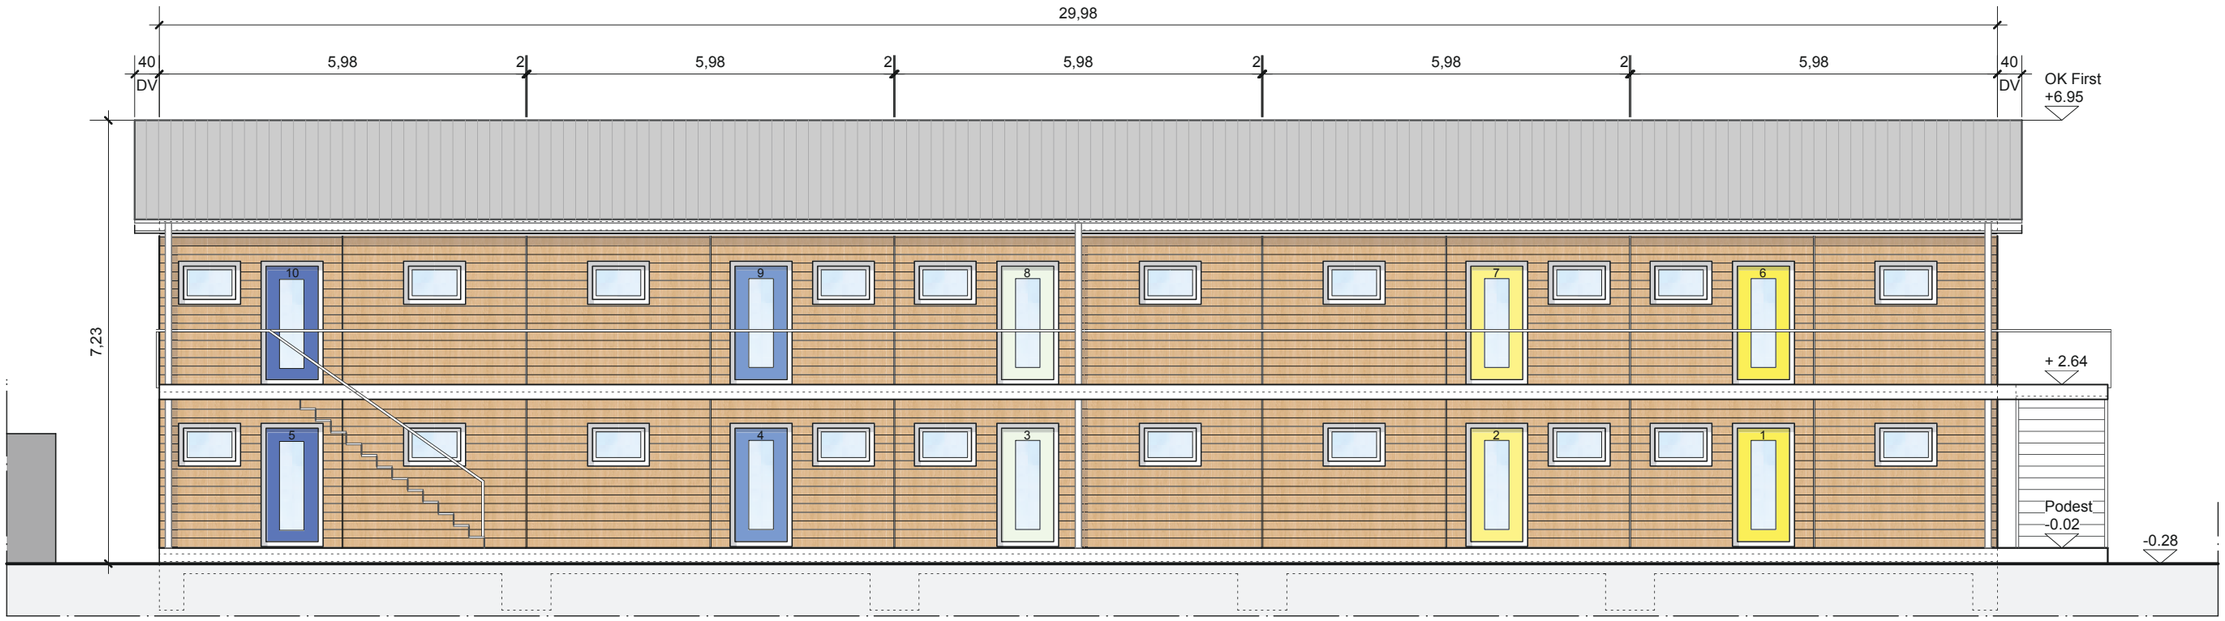

NORDANSICHT | M.1:100

SÜDANSICHT | M.1:100

VARIANTE 2

VORENTWURF

NEUBAU BETON	ABBRUCH
NEUBAU HOLZBAU	BAUGRENZE
BESTAND	---

BAUHERR:

Stadt Bühl
Neubau Wohnungen
Flüchtlinge/Obdachlose
Bergermühlsiedlung
77815 Bühl

OBJ.: NEUBAU WOHNUNGEN / FLÜCHTL. / OBDACHL.
5 DOPPELMODULE, 2-GESCHÖSSIGE BAUWEISE

DARST.: NORDANSICHT + SÜDANSICHT

ARCHITEKT:

DAT.: 15.06.16	A.NR.: 1616	MASSSTAB: 1:100	BL.-NR.: AA-V
GEZ.: Sz	FOR.: A3		

ARCHITEKTUR + STADTPLANUNG
DIPL.-ING. A. THOMA • J. SAUER • ARCHITEKTEN
77815 BÜHL, Hüfinscher Hof 13, Tel. (07223) 9382-0