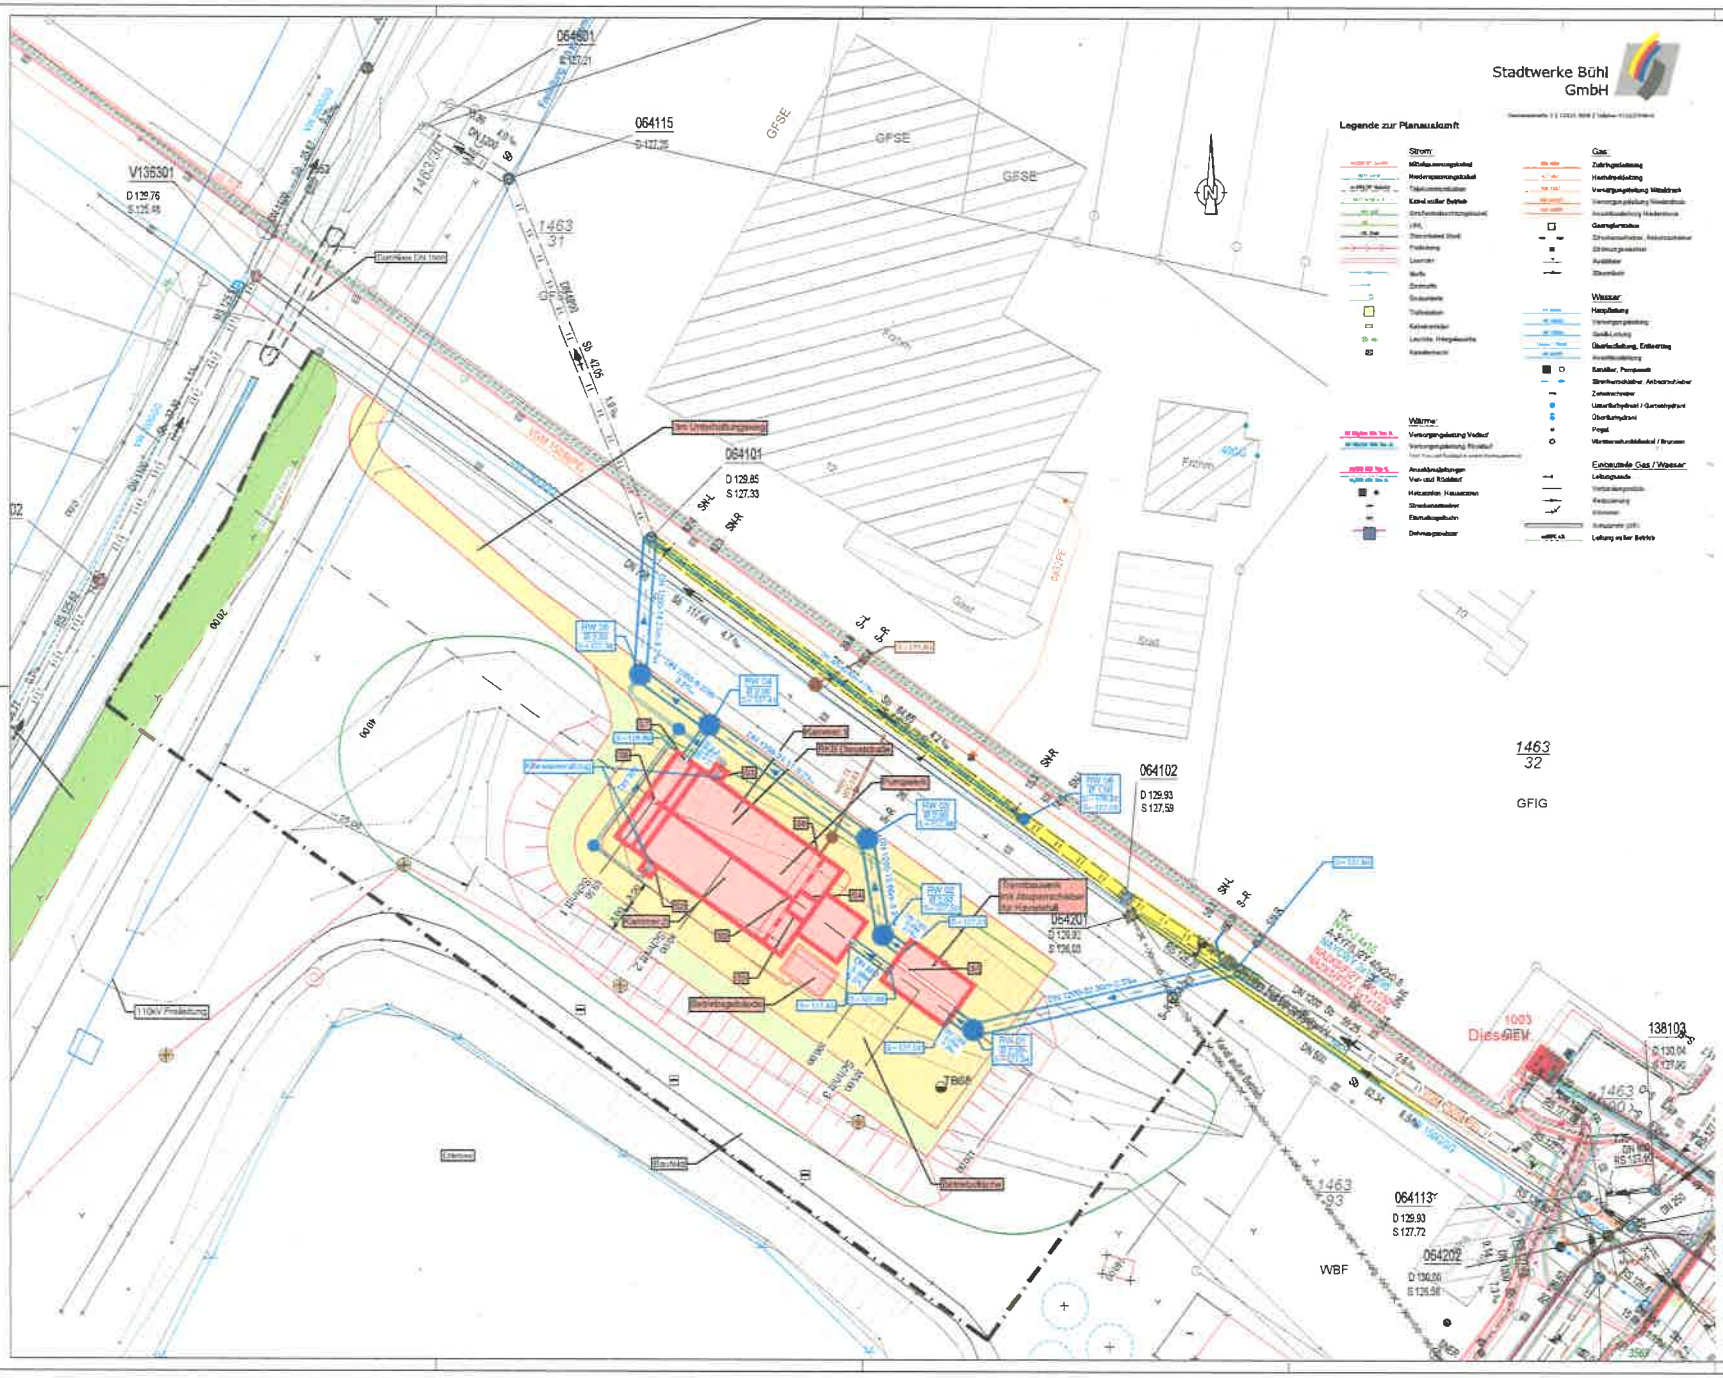
Stadtwerke Bühl GmbH
Legende zur Planauskunft
Strom:
Gas:
Wasser:
Wärme:
Entsorgende Gas / Wasser:
Zeichenerklärung :
Vorh.
Gepl.
Entfällt
Regenwasserkanal
Schmutzwasserkanal
Mischwasserkanal
Kontrollschacht
Fließrichtung
Durchmesser
Gefälle
Schachtnummer
Waldfläche
Gewässerrichtreien
Unterhaltungsweg / Betriebsfläche
Bauhfld
Freileitung (Oberleitung)
VORABZUG STAND 18.01.2017
Index
Änderung - E = Ergänzung
Datum
Gez.
Gepr.
Stadt Bühl
Kernstadt
Neubau
Regenklärbecken Dieselstraße
Entwurfsplanung
Wolfgang Eller
Matthias Binder
ZINK INGENIEURE
2016-022
Anlage Nr.:
4
Plan
1
Fertigung
Januar 2017
Lageplan
Maßstab
1:250
Bearb.: Riehm
Gez.: C.Braun
Ges.:
GFIG
WBF
Diesel
064115
064101
064102
064420
064113
064202
138103
V136301
1463
31
1463
32
1463
93
1003
SKL
SKR
S-R
GFSE
110kV Freileitung