


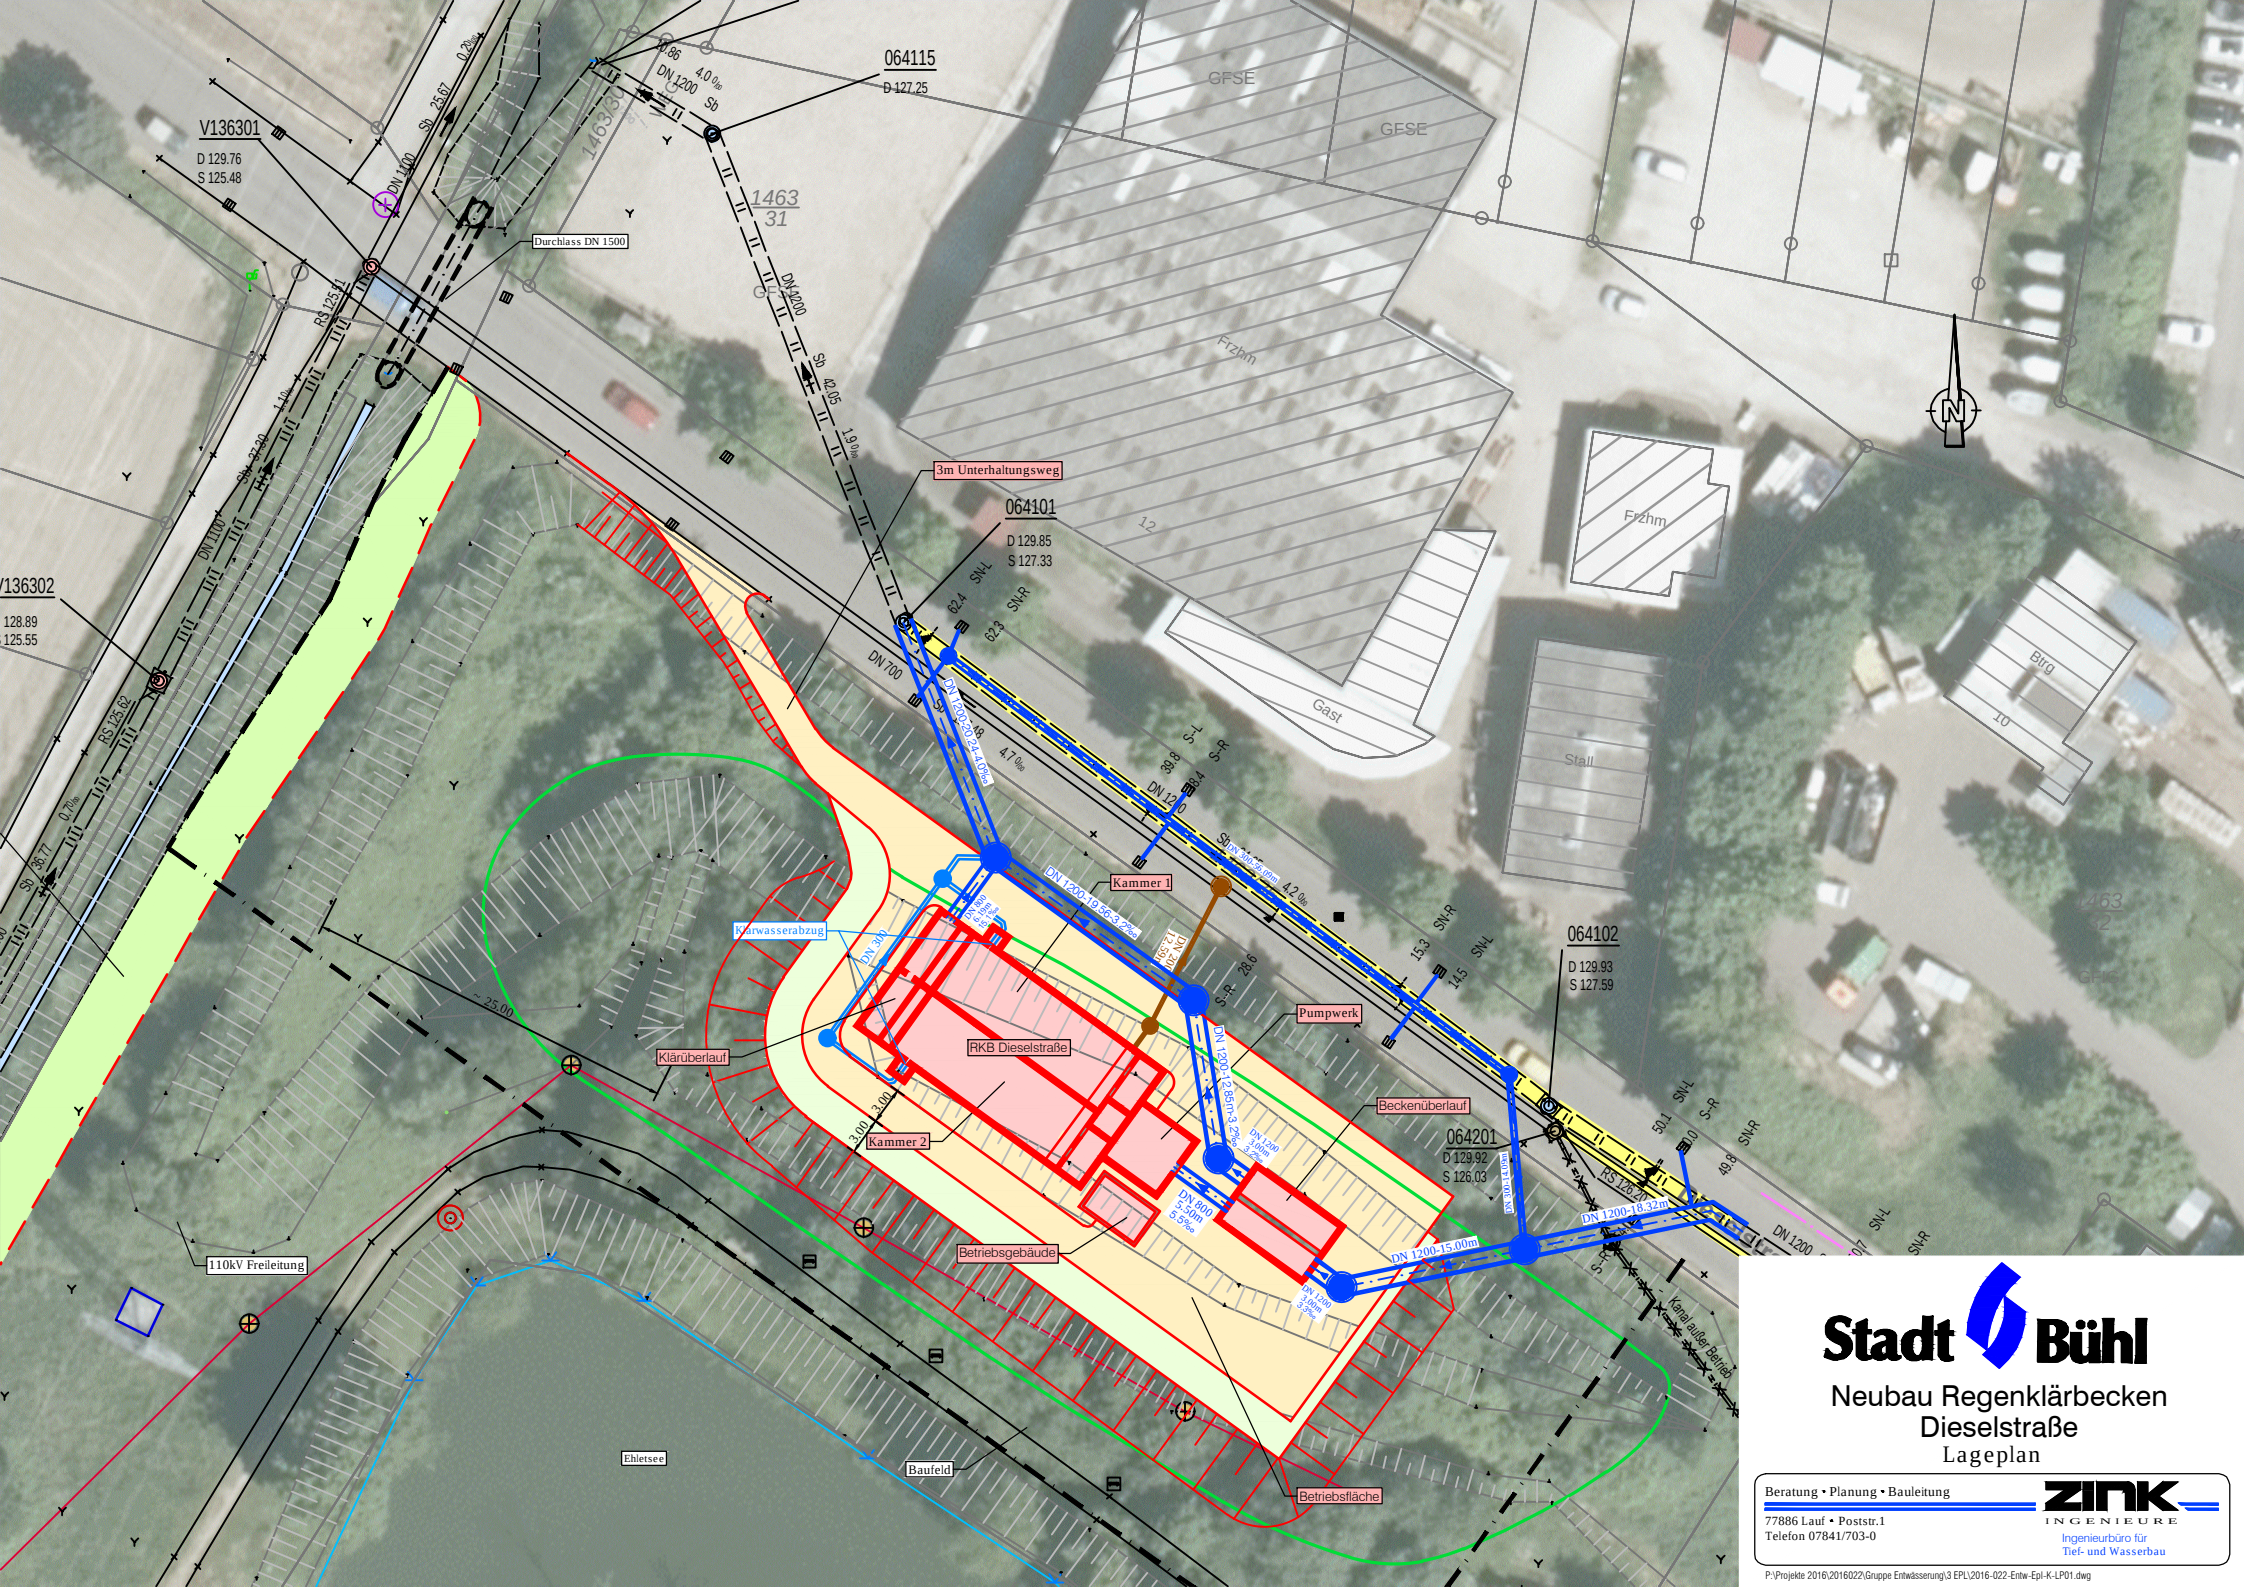

Stadt Bühl

Neubau Regenklärbecken
Dieselstraße
Lageplan

Beratung • Planung • Bauleitung

77886 Lauf • Poststr.1
Telefon 07841/703-0

ZINK
INGENIEURE
Ingenieurbüro für
Tief- und Wasserbau

P:\Projekte 2016\2016022\Gruppe Entwässerung\3 EPL\2016-022-Entw-Epl-K-LP01.dwg