


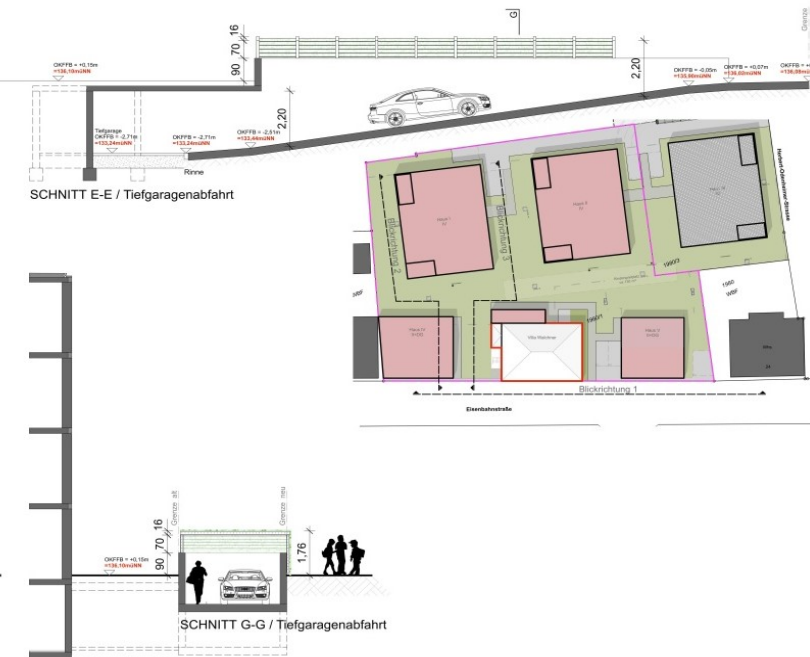


Ansichten / Schnitt Information Bauantrag



Blickrichtung 4



Blickrichtung 5

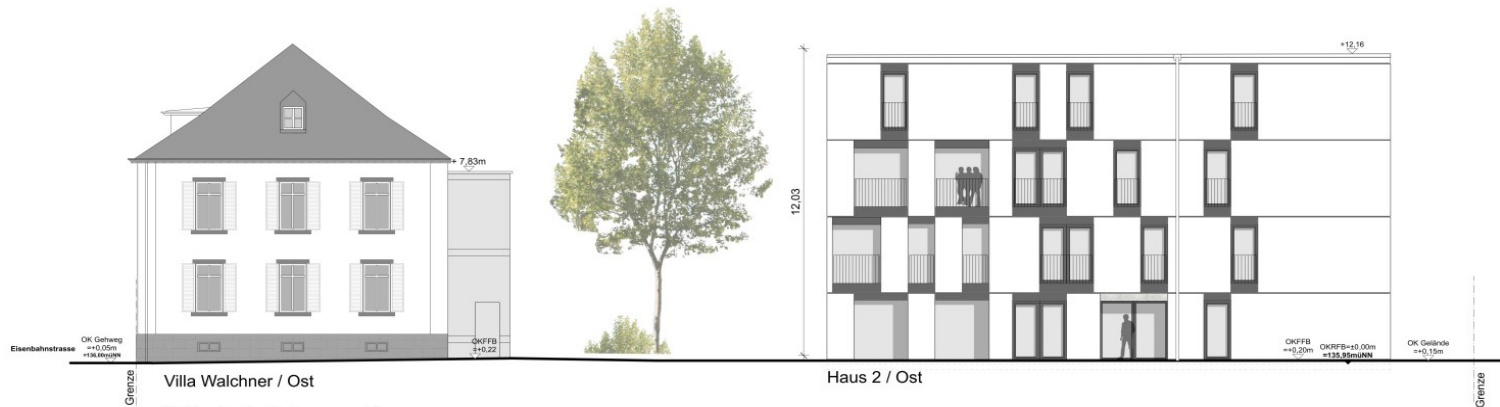


Blickrichtung 6



Ansichten Information Bauantrag




Blickrichtung 7

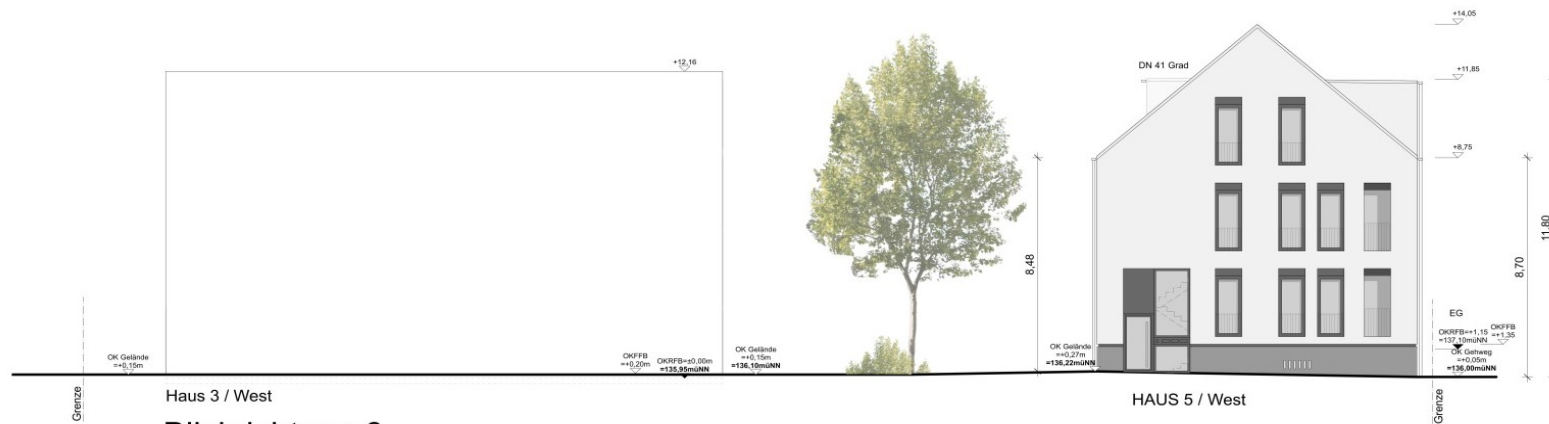

Haus 3 / West

HAUS 5 / West

Blickrichtung 8

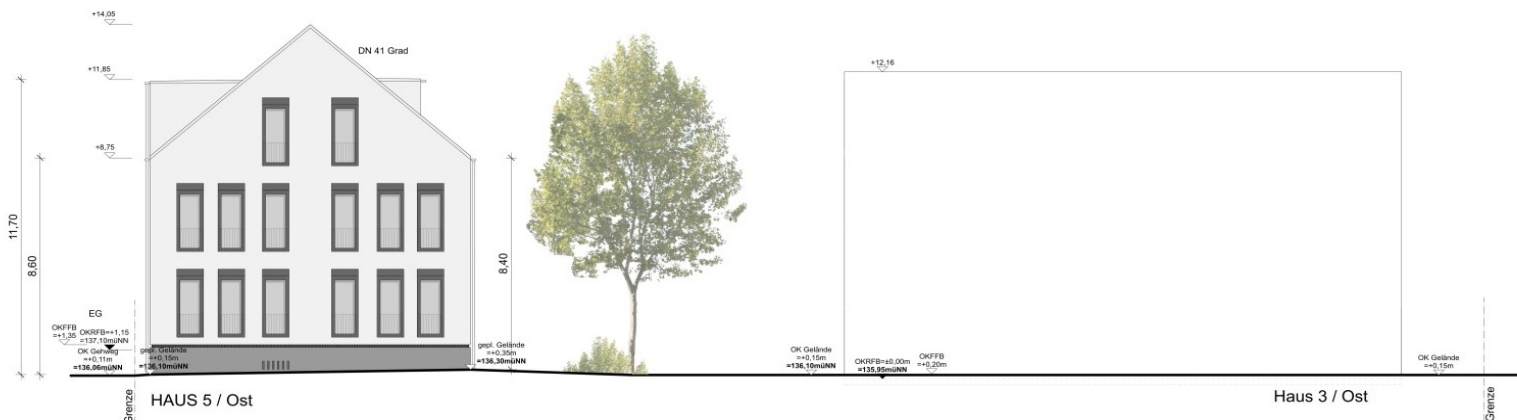

HAUS 5 / Ost

Haus 3 / Ost

Blickrichtung 9



Ansichten Information Bauantrag