


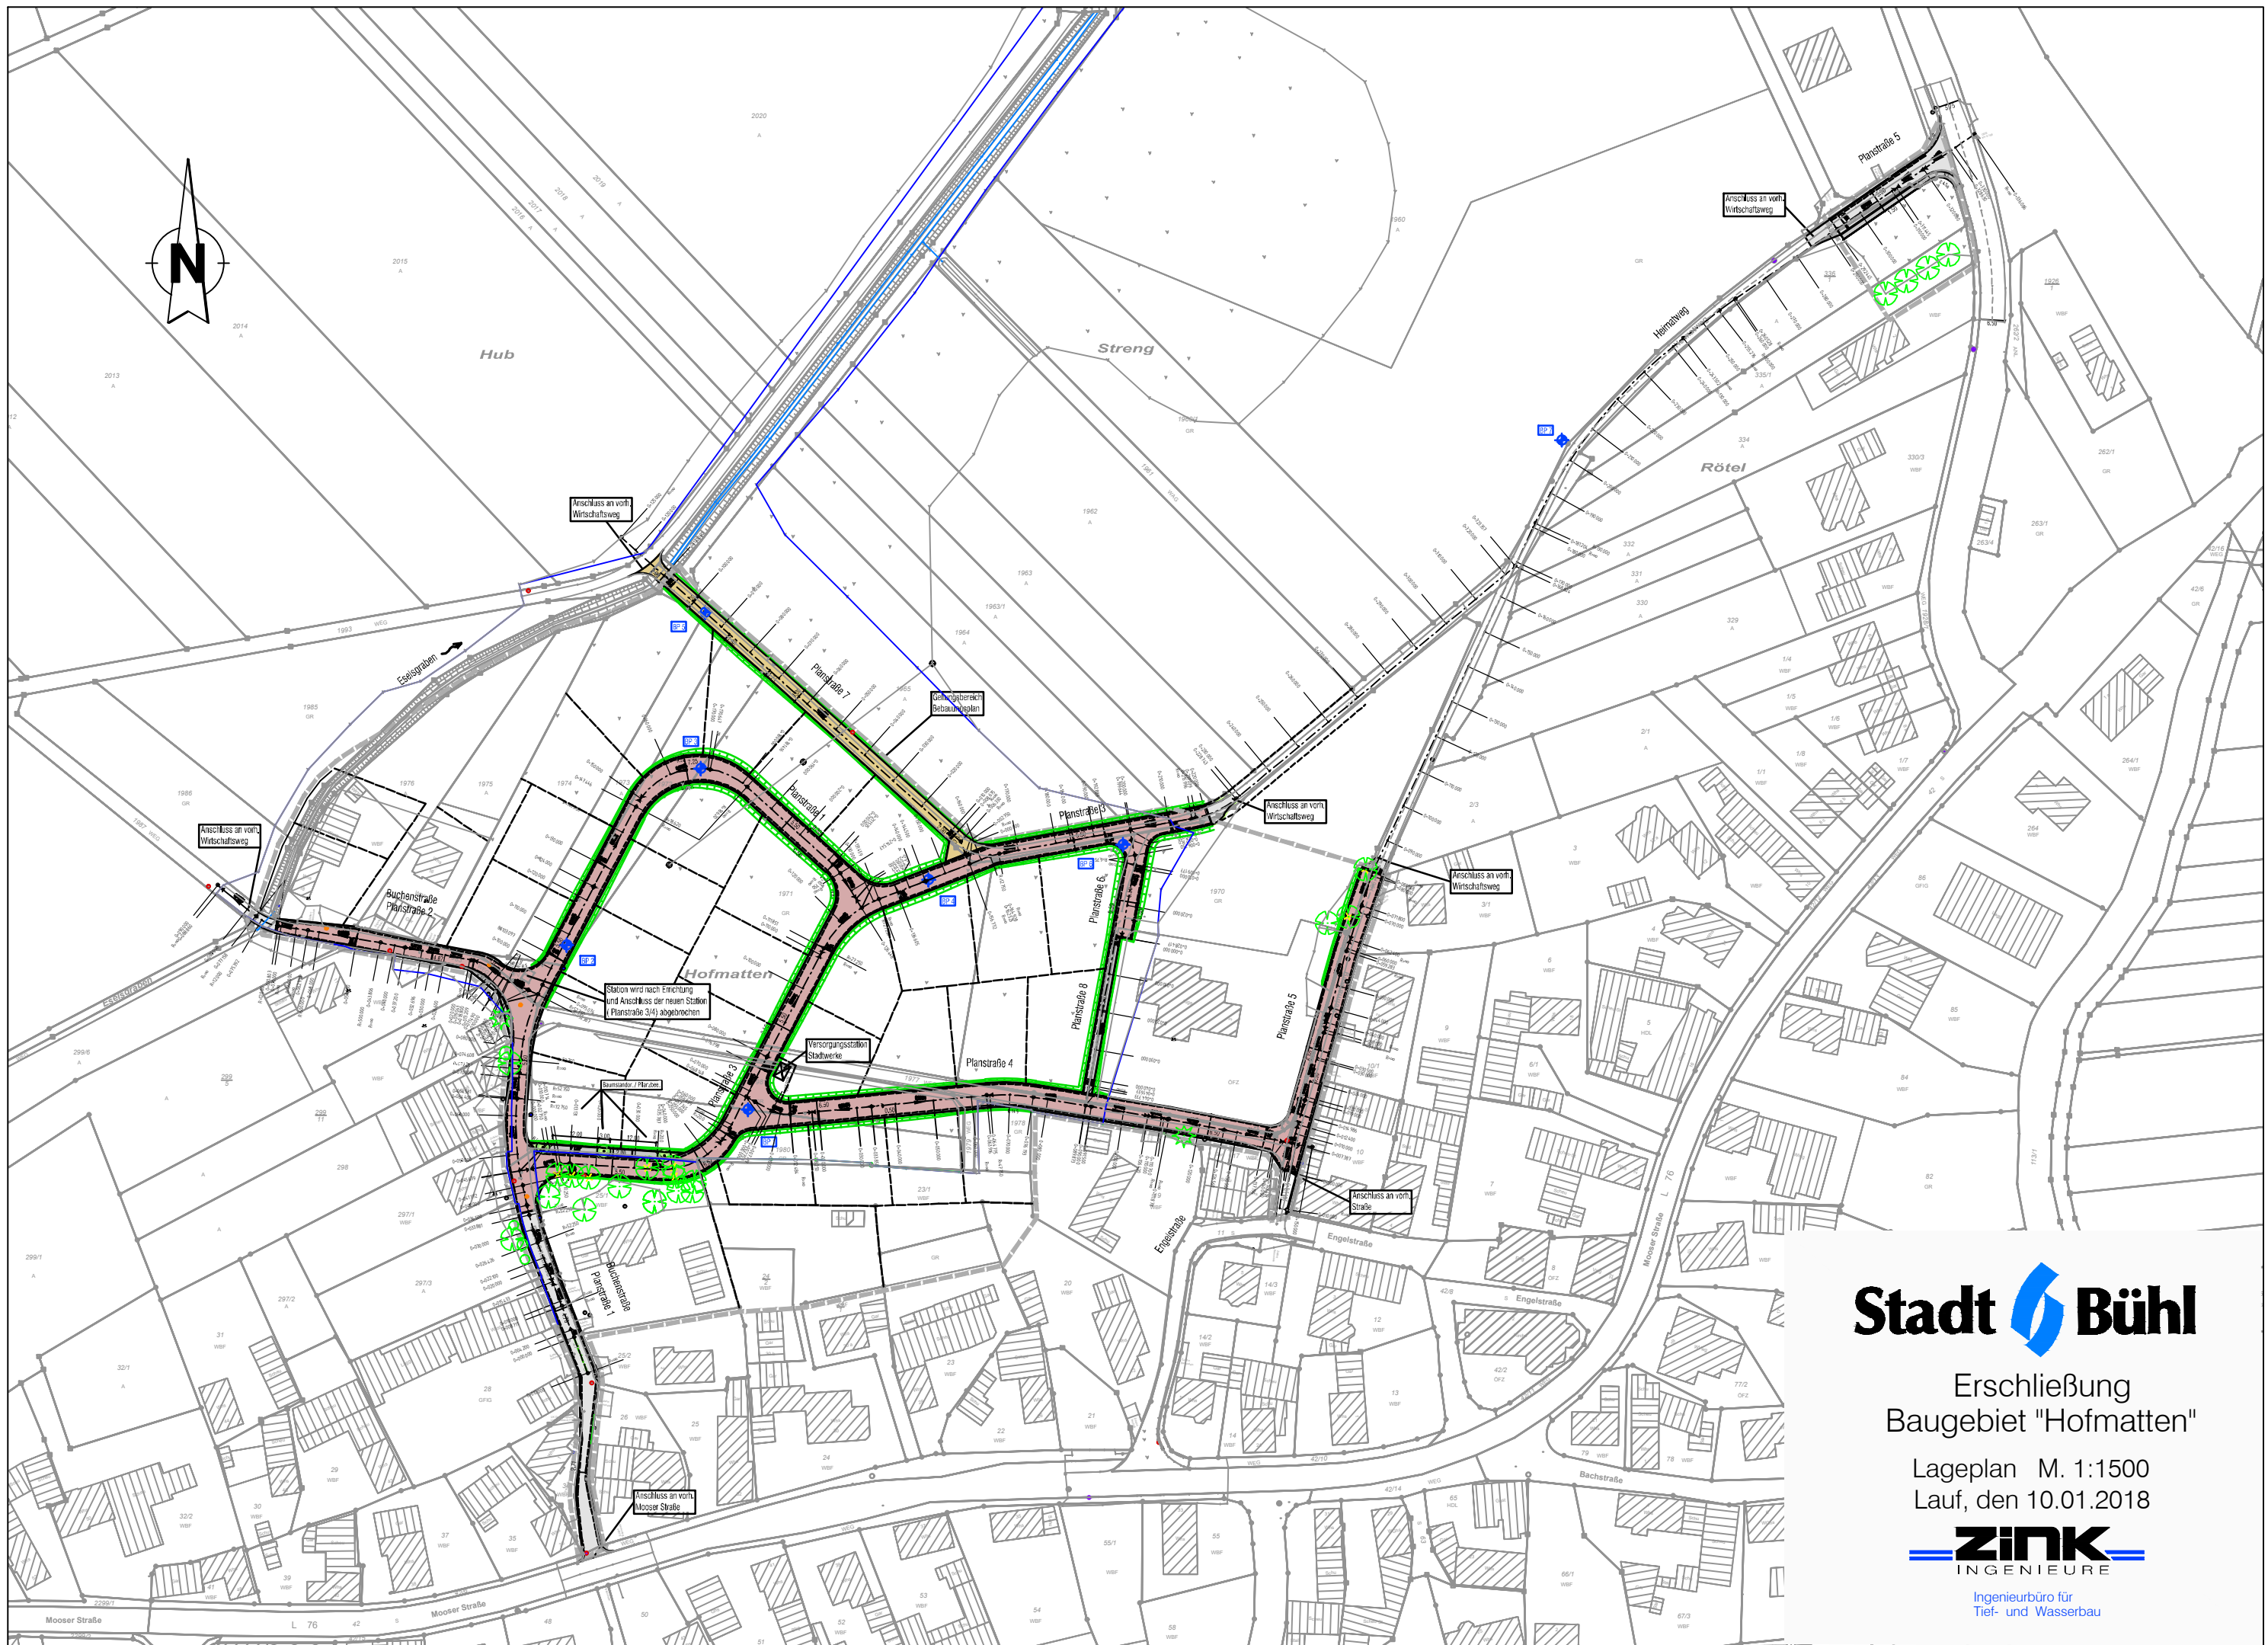

Stadt Bühl

Erschließung
Baugebiet "Hofmatten"

Lageplan M. 1:1500
Lauf, den 10.01.2018

ZINK
INGENIEURE

Ingenieurbüro für
Tief- und Wasserbau