





Schemaschnitt A - A

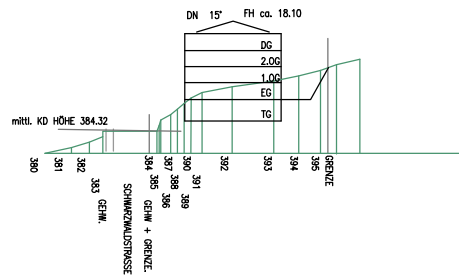

Schemaschnitt B - B

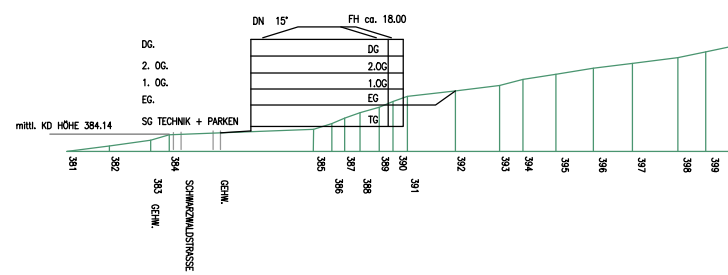

Schemaschnitt C - C

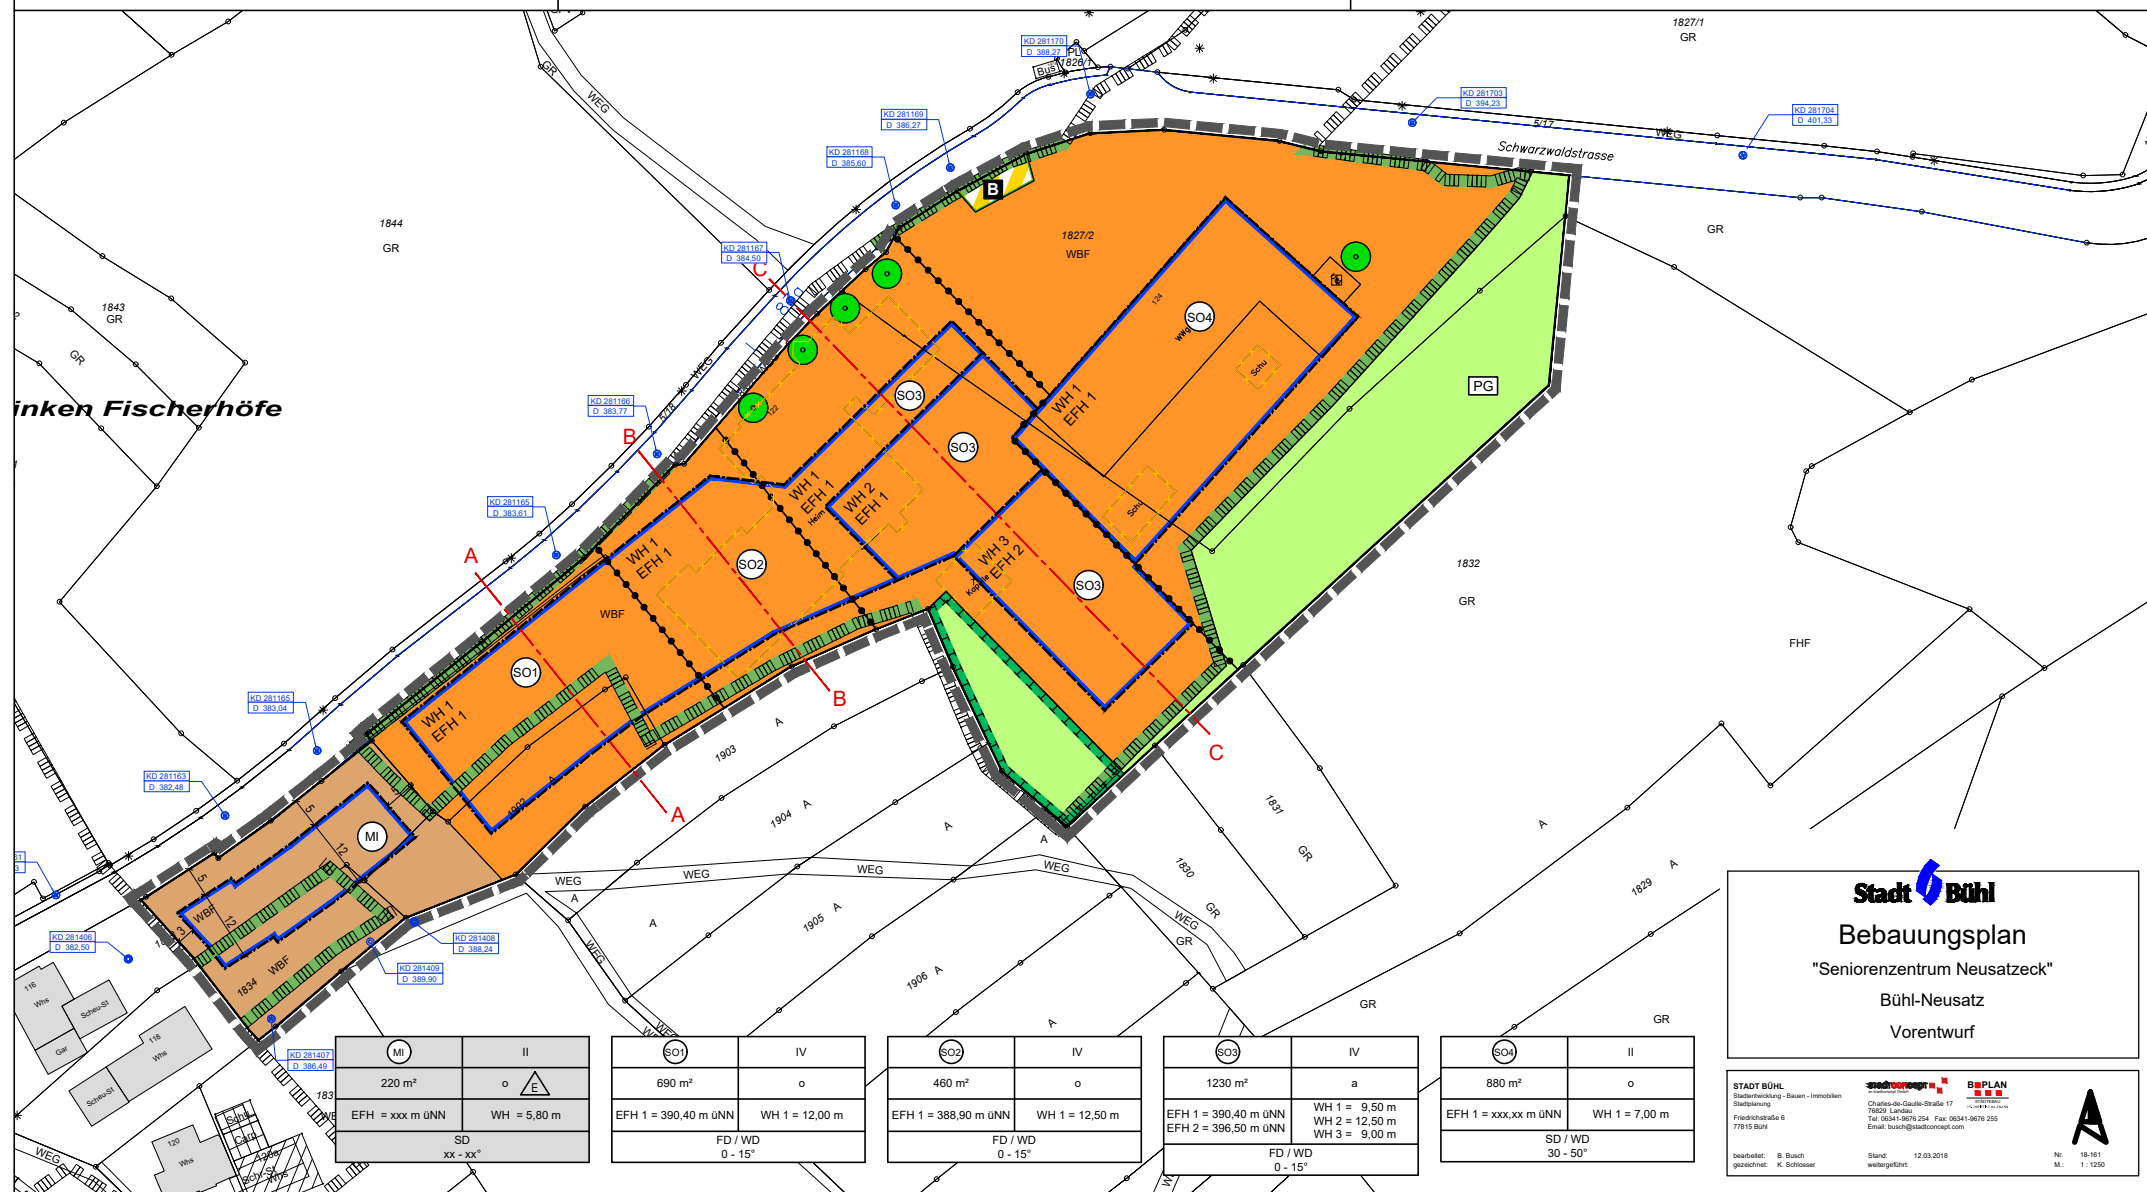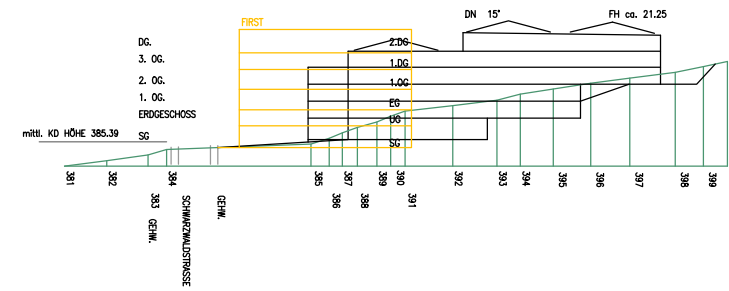

Stadt Bühl

Bebauungsplan


Bühl-Neusatz

Vorentwurf

STADT BÜHL
 Stadtplanung
 Friedrichstraße 6
 77815 Bühl



Beauftragt: B. Busch
 Gezeichnet: K. Schüssler

Stand: 12.03.2018
 weitergeführt

Nr.: 18-161
 M.: 1:1250