


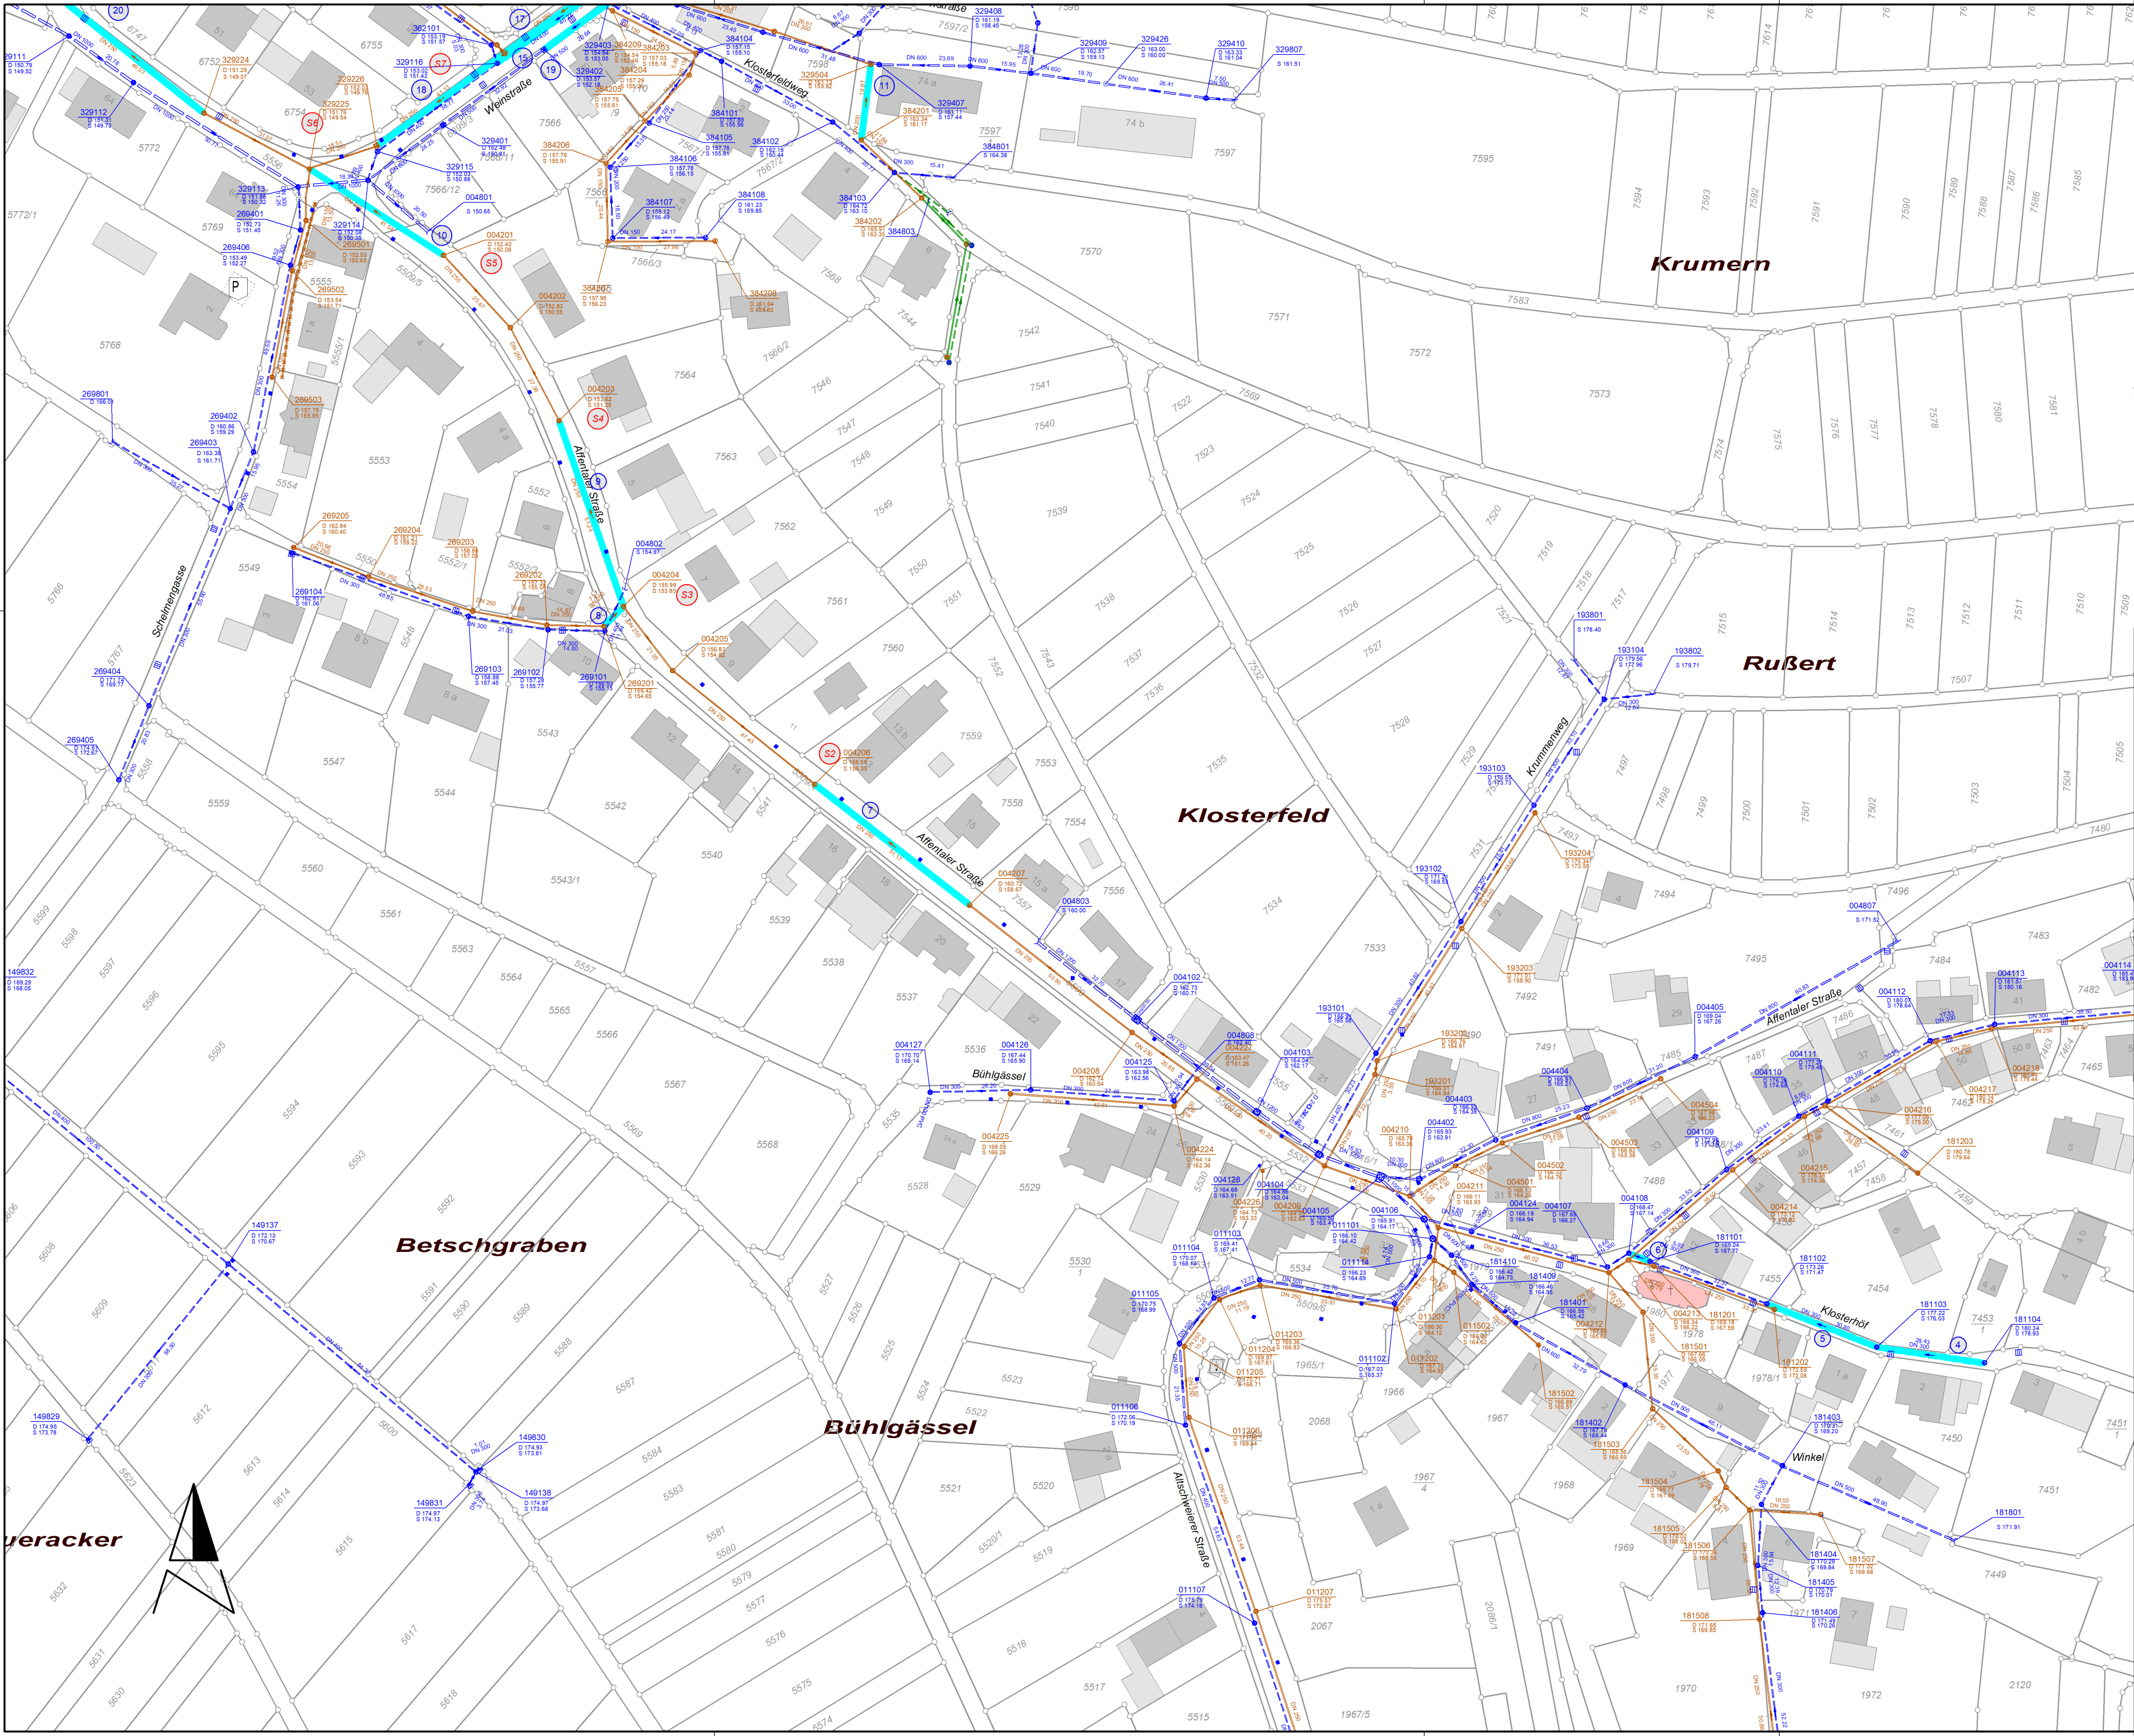

- ERLÄUTERUNG**
- Renovierung
 - Reparatur
 - nur Schachtsanierung
 - 10 lfd. Nummer Reparatur
 - 20 lfd. Nummer Renovierung
 - S1 lfd. Nummer Schachtreparatur

Ind	„Ä“ = Änderung; „E“ = Ergänzung			Datum
		Gez.	Gepr.	

Stadt Bühl

Kanalsanierung 2018
Janßen - Verfahren
(Eisental)

Auftraggeber: **Stadtentwicklung - Bauen - Immobilien**
- Fachbereichsleiter -

Planverfasser: **Stadtentwicklung - Bauen - Immobilien**
Tiefbau, Bauhof, Grünflächen

Datum: Wolfgang Eller
Ingenieurbüro

Datum: Dominik Weiler
Projekt-Nr.:2017/287

ZINK
INGENIEURE
Ingenieurbüro für
Tief- und Wasserbau

Anlage Nr.: Plan:

3

Datum: Unterschrift

02.05.2018

Lageplan
Darstellung der zu sanierenden
Haltungen und Schächte

Bearb.: HZ

Gez.: HV

Ges.: HZ