


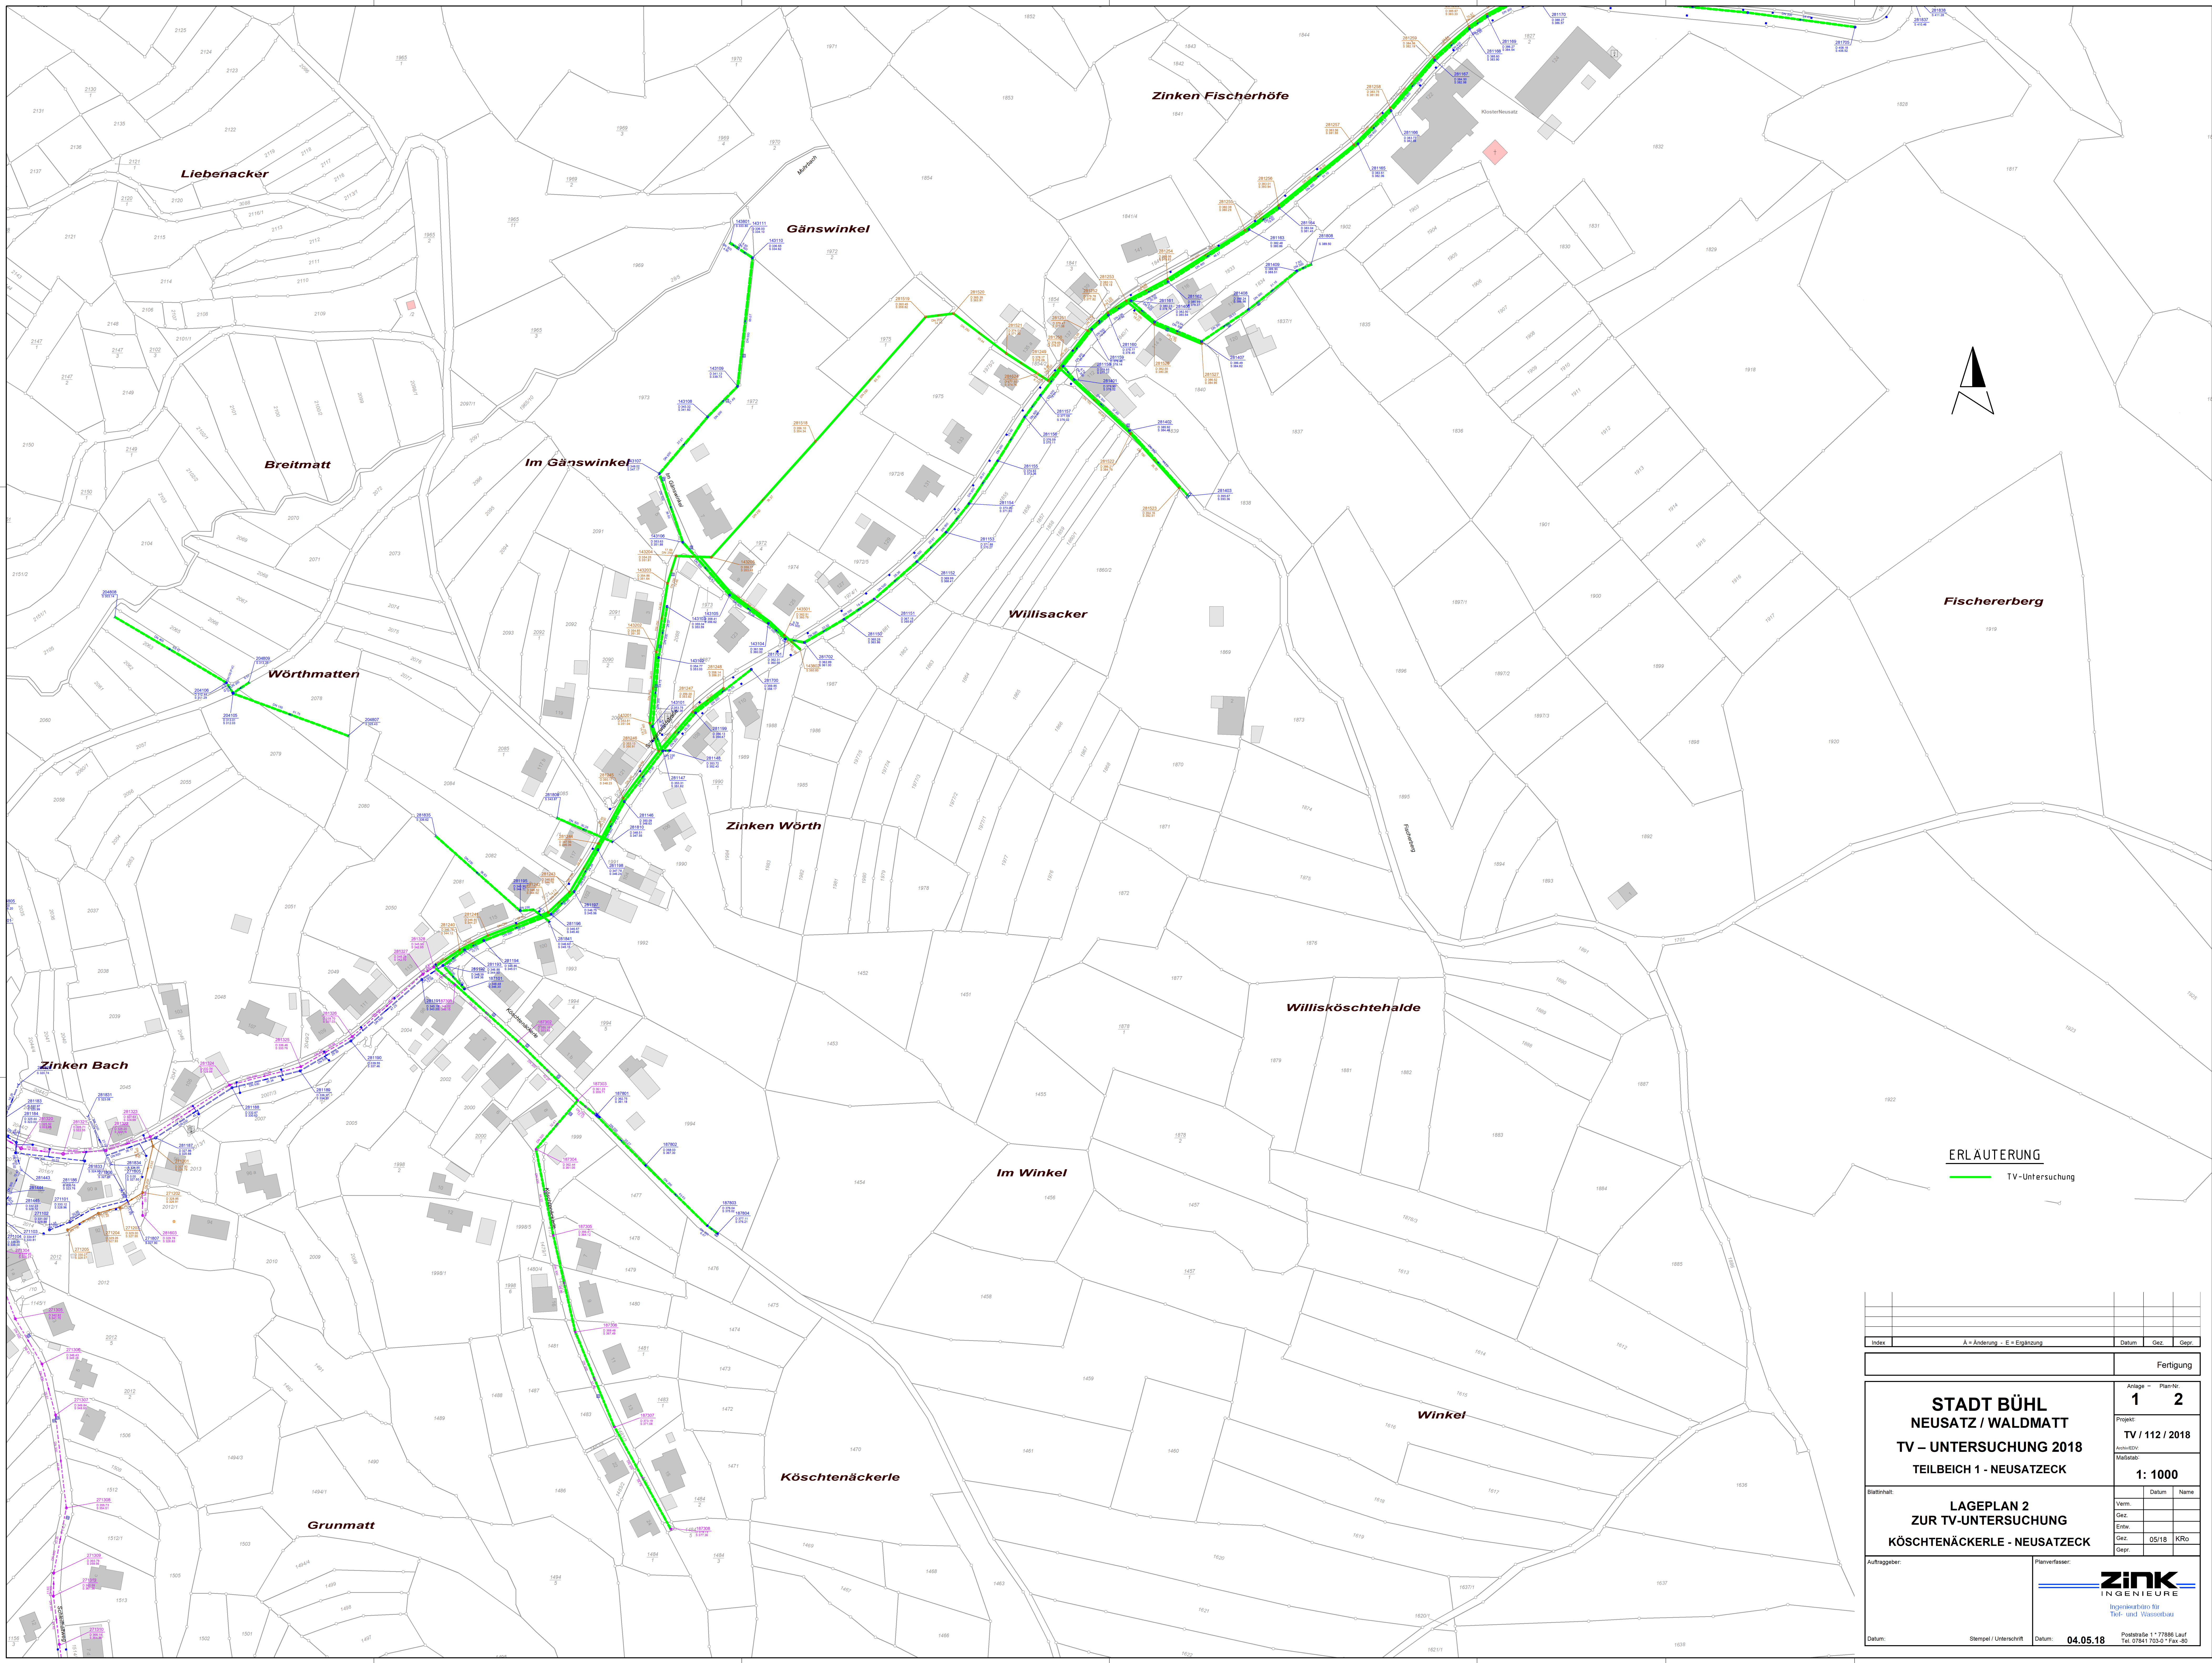

ERLÄUTERUNG

TV-Untersuchung

Index			Datum		
A = Änderung - E = Ergänzung			Fertigung		
STADT BÜHL NEUSATZ / WALDMATT TV – UNTERSUCHUNG 2018 TEILBEICH 1 - NEUSATZECK			Anlage –	Plan-Nr.	
			Projekt:	1 2	
			Archiv-Nr.:	TV / 112 / 2018	
			Maßstab:	1: 1000	
LAGEPLAN 2 ZUR TV-UNTERSUCHUNG KÖSCHTENÄCKERLE - NEUSATZECK			Vom:	Datum	Name
			Gez.		
			Entw.		
			Gez.	05/18	KRo
Auftraggeber:			Planverfasser:		
			ZINK INGENIEURE Ingenieurbüro für Tief- und Wasserbau		
Datum:			Datum: 04.05.18		
Stempel / Unterschrift			Poststraße 1 • 77686 Lurl Tel. 07841 703-0 Fax 80		