



Kellergeschoss

Übersichtslageplan

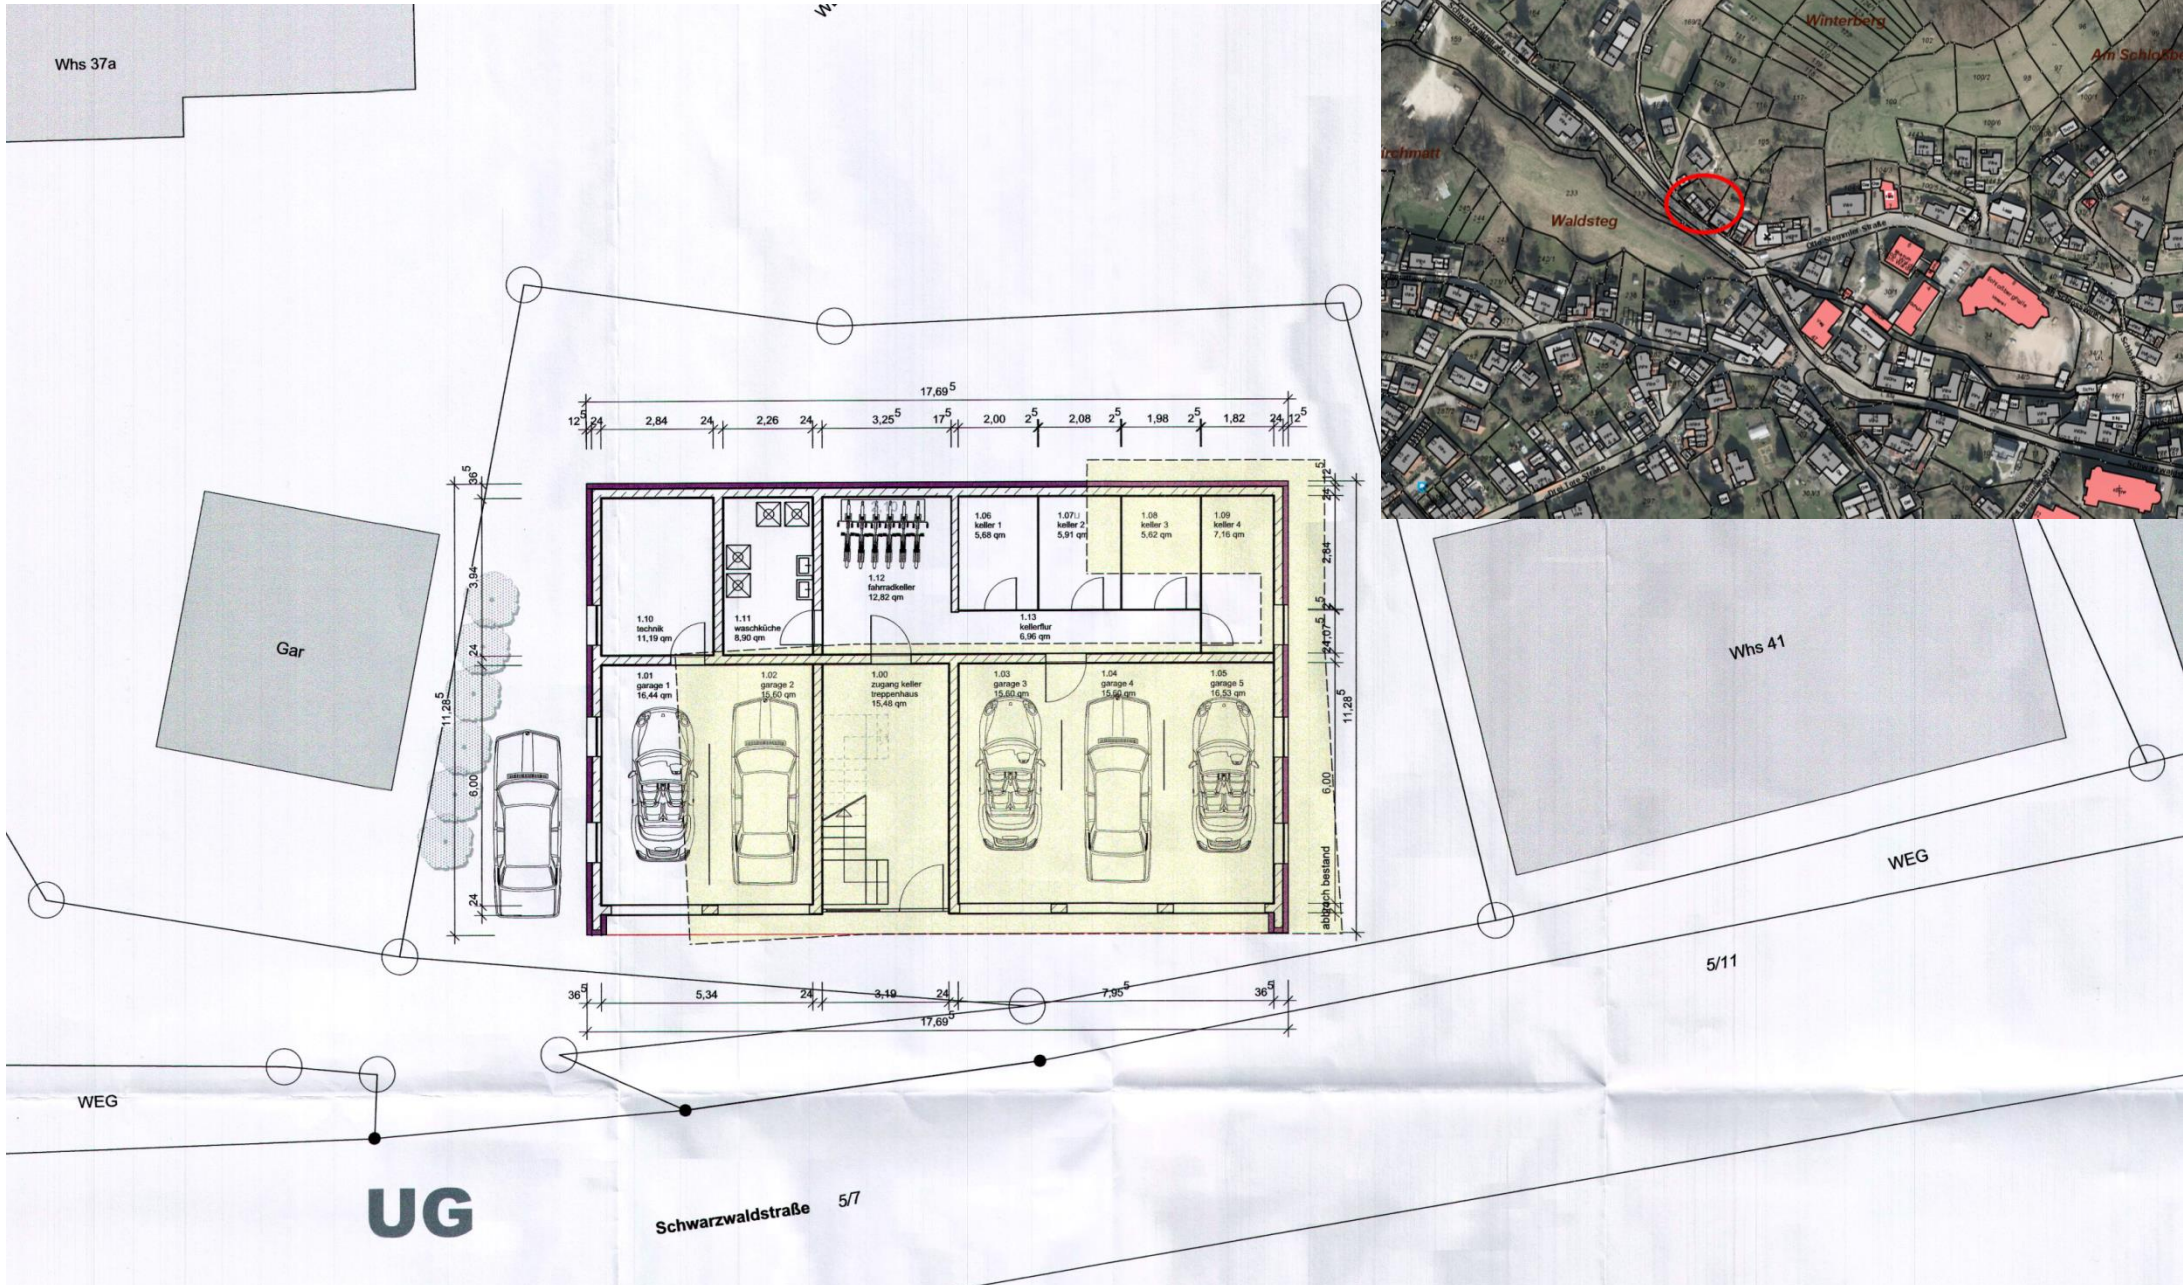


Ansicht Südwest / Strassenabwicklung Schwarzwaldstrasse

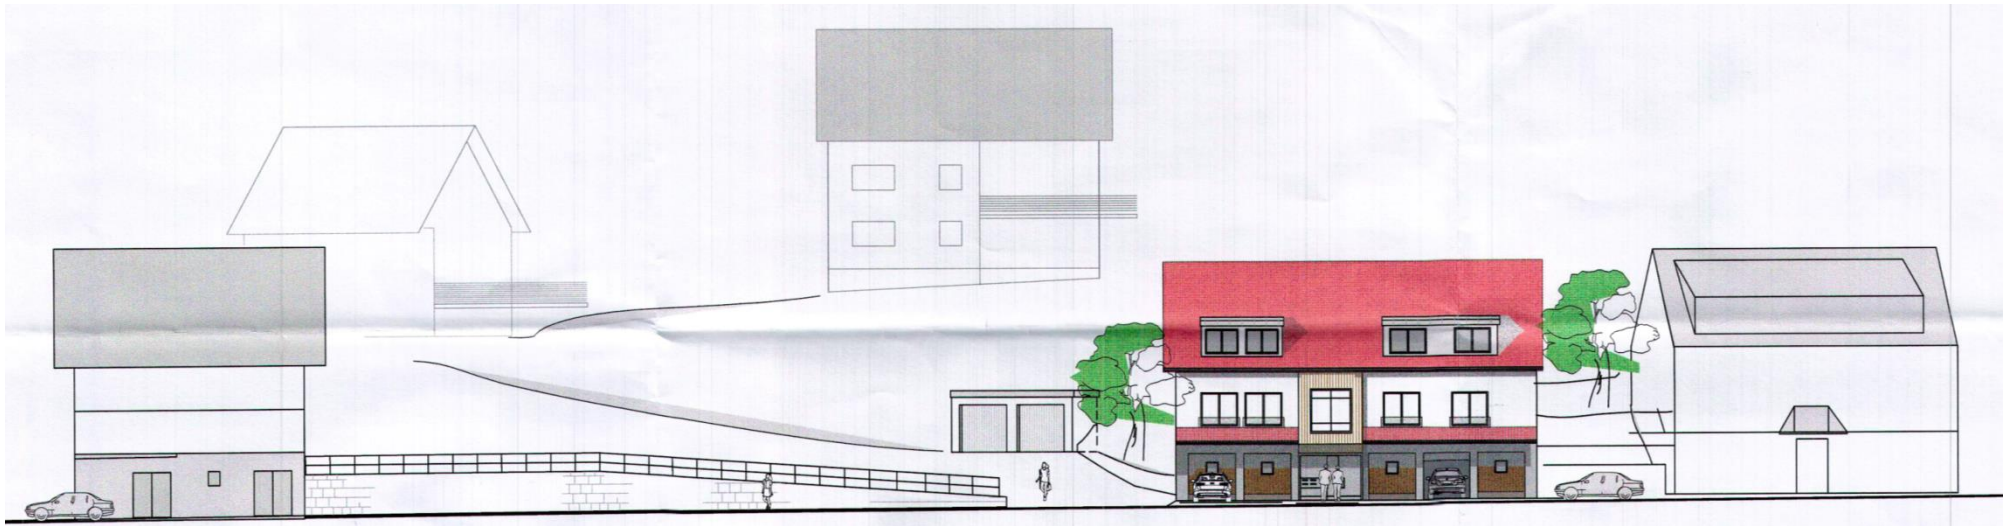

Ansicht Nordosten



Ansicht Südosten

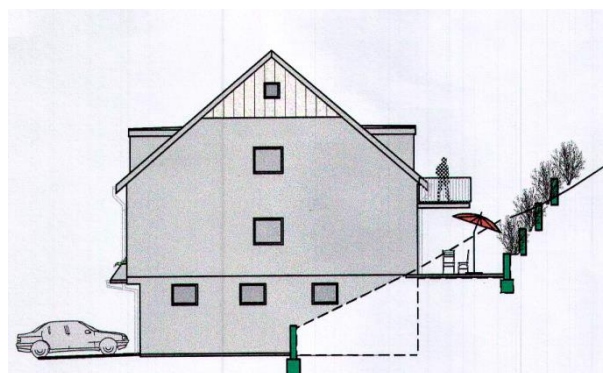

Ansicht Nordwesten

