
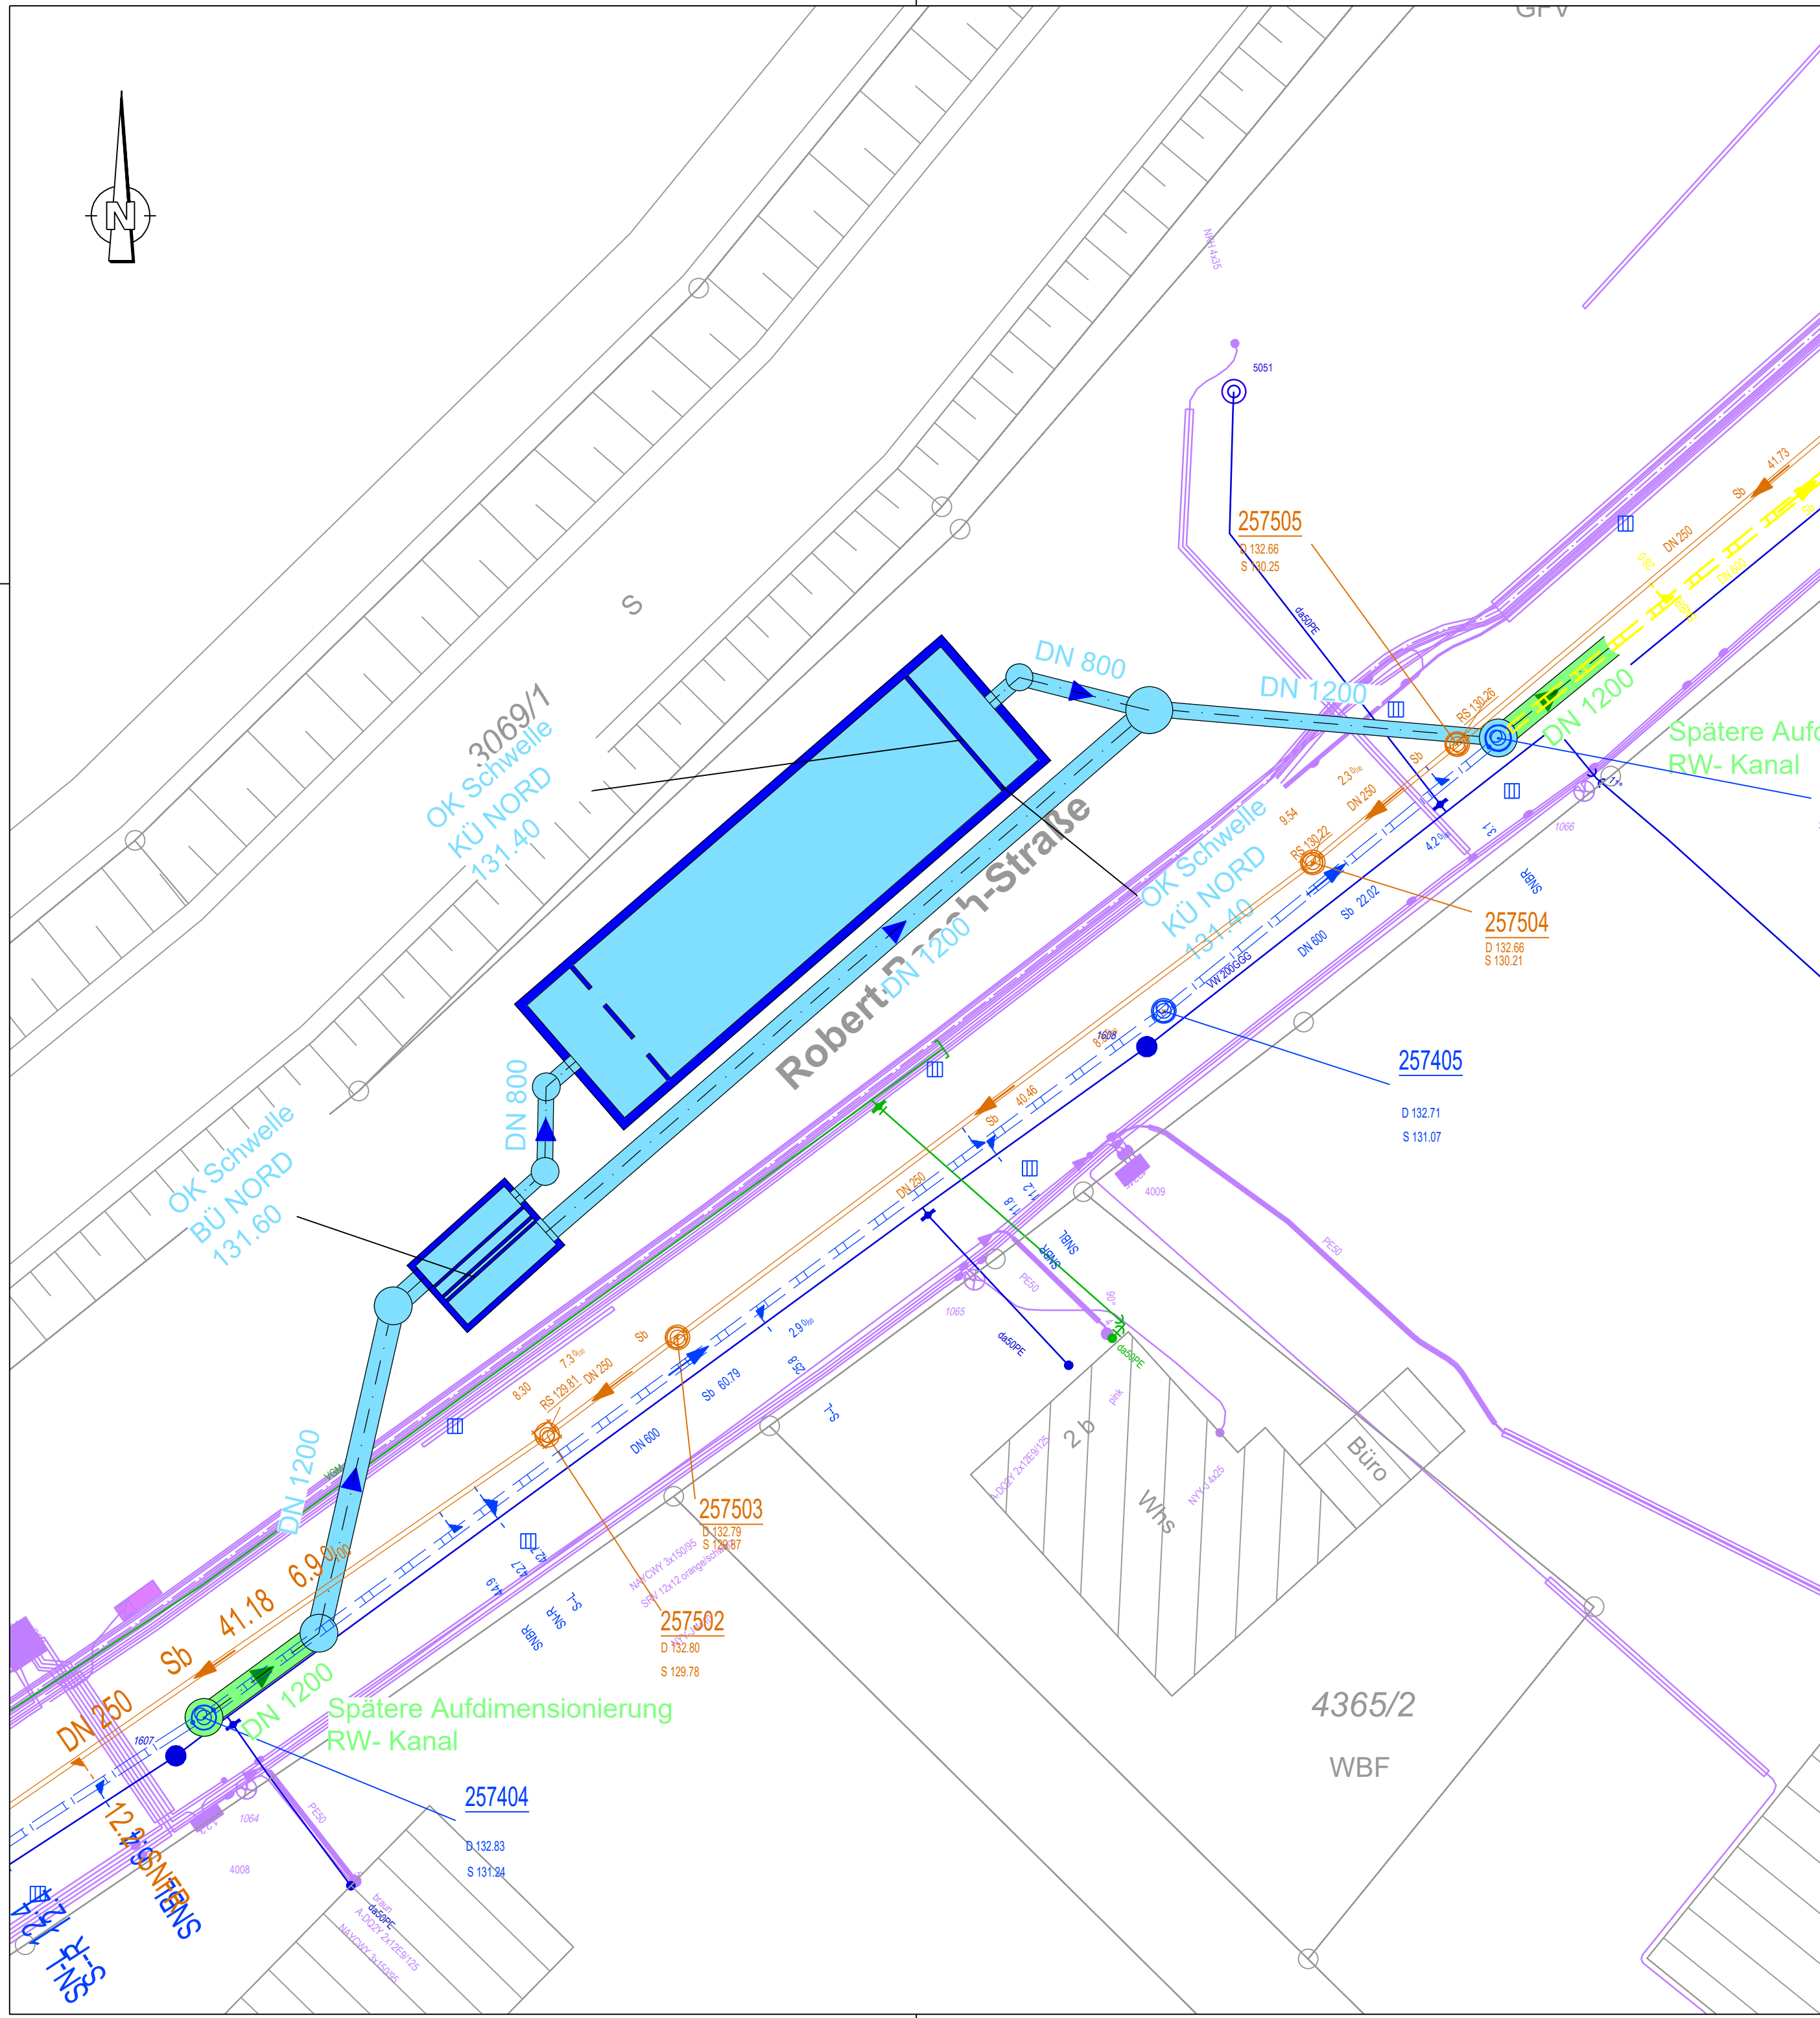


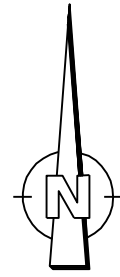

LEGENDE:

KANALNETZ:

- BEST. REGENWASSERKANAL
- BEST. SCHMUTZWASSERKANAL
- BEST. MISCHWASSERKANAL
- KANAL ENTFÄLLT
- GEPL. KANAL FÜR SPÄTERE UMSETZUNG
- BEST. TELEKOMLEITUNG
- BEST. STROMLEITUNG
- BEST. WV-LEITUNG
- BEST. GASLEITUNG

VORABZUG STAND 26.04.2018

Index	"Ä" = Änderung - "E" = Ergänzung			Datum
			Gez.	Gepr.

Stadt Bühl

Kernstadt

Regenwasserbehandlung
Robert-Bosch-Straße

Vorplanung

Auftraggeber: Stadtentwicklung - Bauen - Immobilien - Fachbereichsleiter -		Stadtentwicklung - Bauen - Immobilien Tiefbau, Bauhof, Grünflächen	
Datum:	Wolfgang Eller	Datum:	Dominik Weiler
Ingenieurbüro:	ZINK INGENIEURE Ingenieurbüro für Tief- und Wasserbau Poststraße 1 77886 Lauf Tel. 07841 703-0 Fax -80	Projekt-Nr.:	Lp_Luftbild_Nord 2018-069
Datum:	Unterschrift	Anlage Nr.:	Plan:
Erstellt:	Feb. 2018	Lageplan Variante 1 Standort Kioskparkplatz RKB Robert-Bosch-Straße II	
Maßstab:	1:250		
		Bearb.:	Basler Riehm
		Gez.:	MM
		Ges.:	